

3
СХЕМА
расположения границ публичного сервитута

ПРИЛОЖЕНИЕ №1
к постановлению администрации
города Кемерово
от _____ № _____

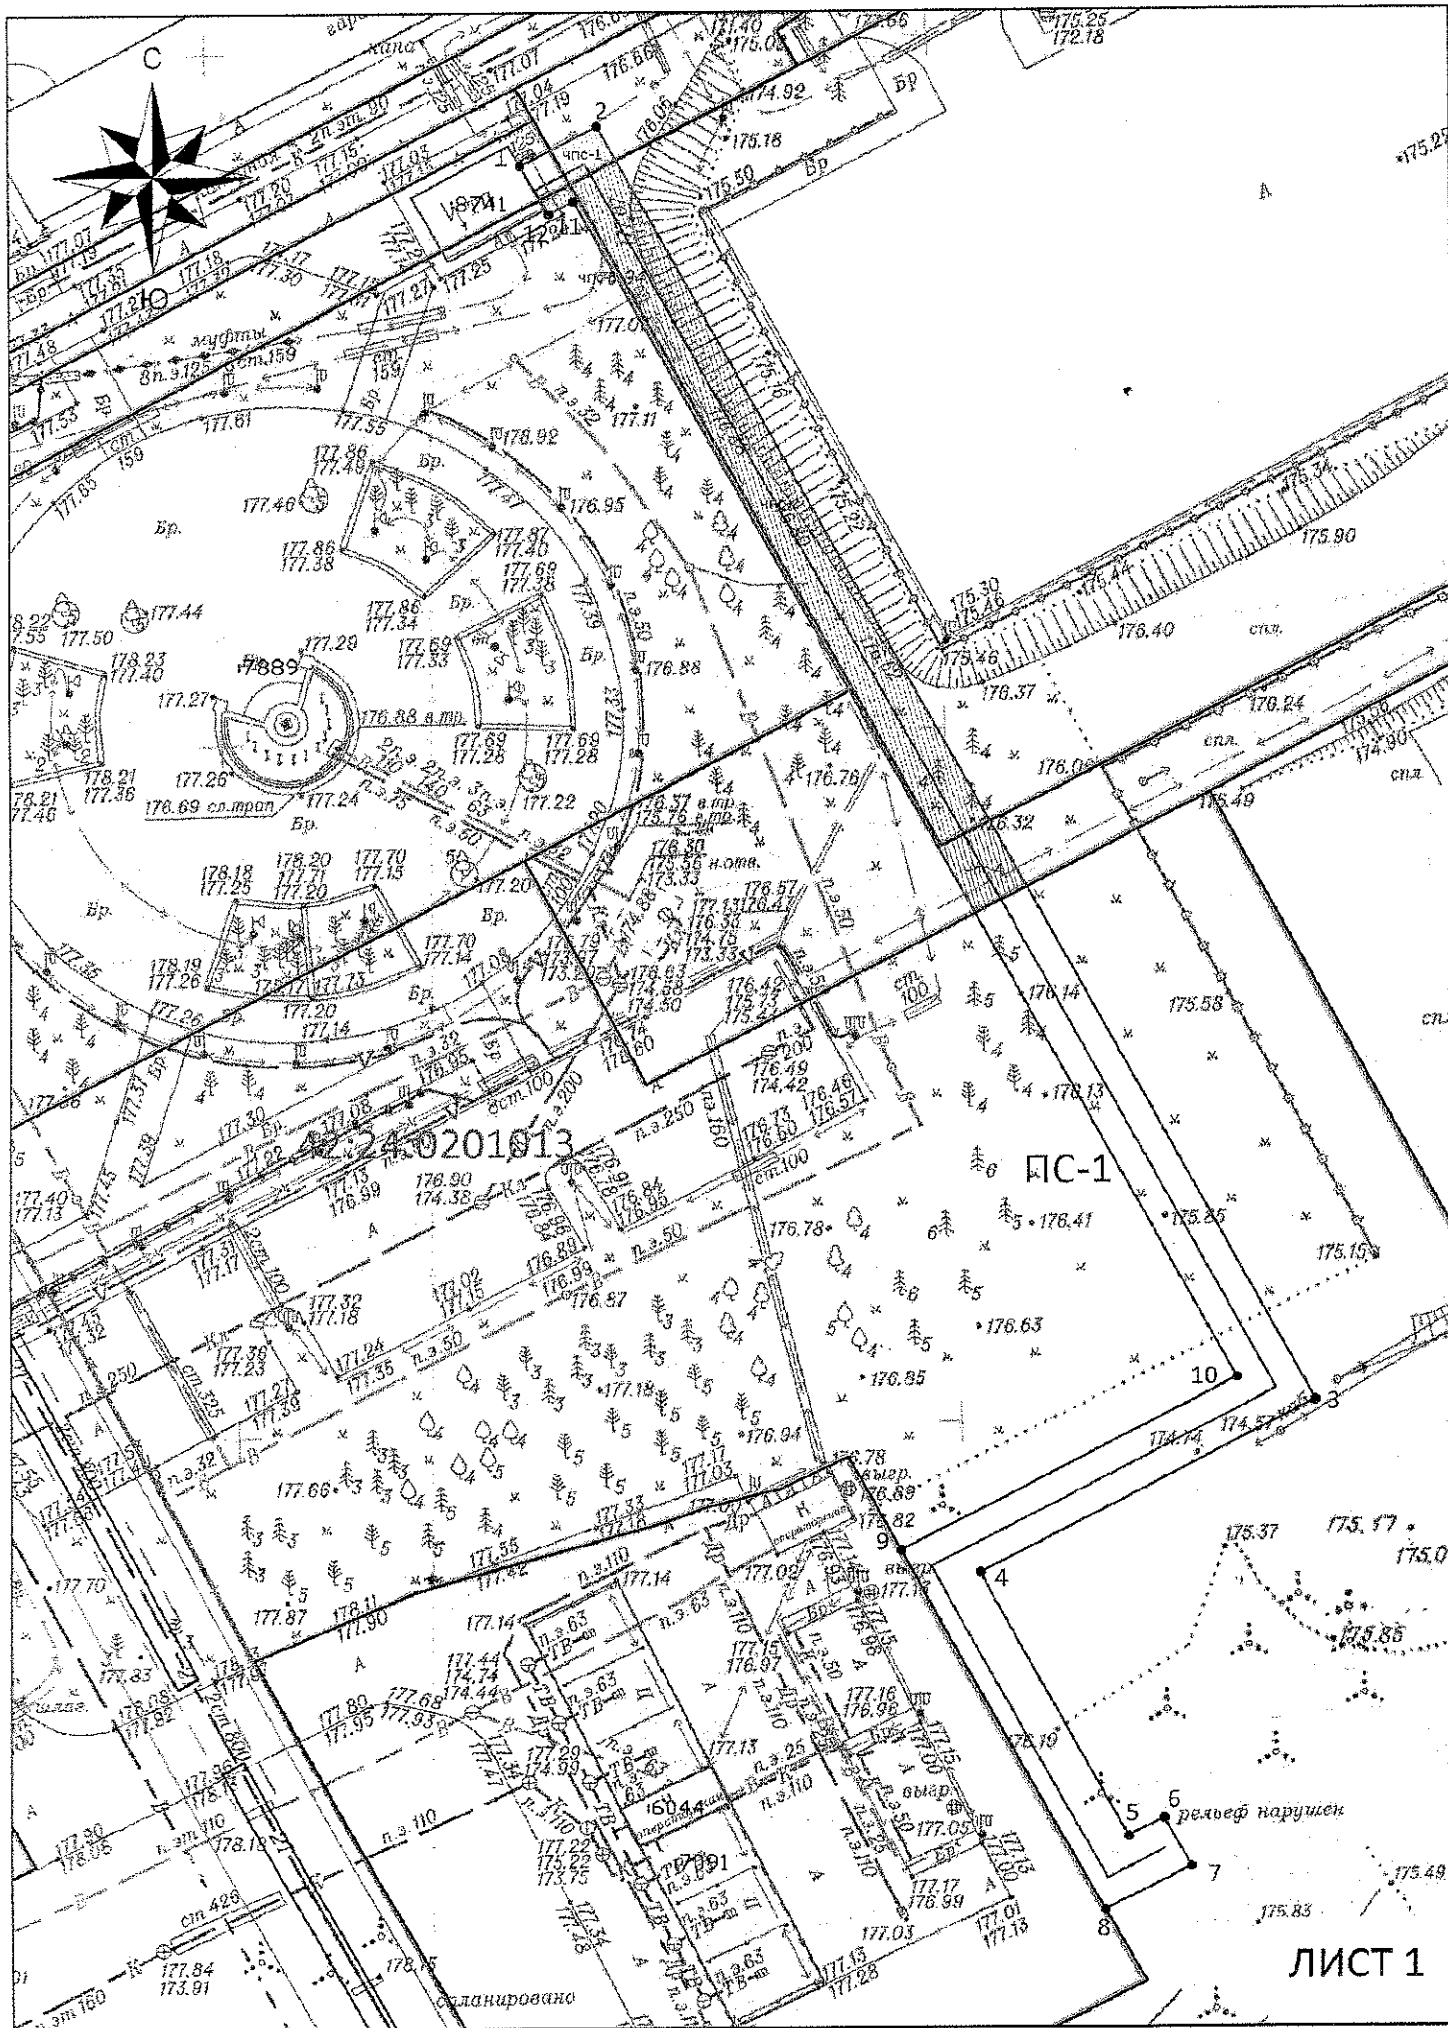


Схема расположения границ публичного сервитута

ОПИСАНИЕ ГРАНИЦ ПУБЛИЧНОГО СЕРВИТУТА

Местоположение публичного сервитута - Российская Федерация, Кемеровская область-Кузбасс, Кемеровский городской округ, город Кемерово, северо-восточнее ул. Волгоградская, 46А, на землях населенных пунктов в кадастровом квартале № 42:24:0201013 - площадью 393 кв.м, а также в границах земельных участков с кадастровыми номерами 42:24:0201013:4548 - площадью 10 кв.м, 42:24:0201013:4456 - площадью 200 кв.м, 42:24:0201013:7889 - площадью 16 кв.м, 42:24:0201013:7885 - площадью 25 кв.м;

Публичный сервитут - под объект электросетевого хозяйства: строительство и эксплуатация сооружения электроснабжения - линия электропередачи КЛ-0,4 кВ от ТП-3622 (технологическое присоединение базовой станции сотовой связи по адресу: г. Кемерово, ул. Волгоградская, 25 метров восточнее сооружения №46-а)

- площадь публичного сервитута - 644 кв.м;
- система координат - МСК-42, зона-1;
- метод определения координат характерных точек - метод спутниковых геодезических измерений (определений);
- средняя квадратическая погрешность положения характерных точек - 0,10 (м).
- МАСШТАБ 1:500

УСЛОВНЫЕ ОБОЗНАЧЕНИЯ:

- Граница земельного участка, прошедшего ГКУ
- Граница кадастрового квартала
- Проектное местоположение инженерного сооружения
- Граница здания/сооружения, прошедшего ГКУ
- Граница охранных зон
- 42:24:0201013 — Обозначение кадастрового квартала
- 2711 — Обозначение учетных земельных участков, зданий/сооружений
- 1 ● — Характерная точка границы публичного сервитута
- ПС-1 — Проектная граница публичного сервитута, установленная для строительства и эксплуатации КЛ-0,4 кВ от ТП-3622, площадью - 644 кв.м, в том числе:
 - шпс-1 — Часть публичного сервитута на земельном участке с кадастровым № 42:24:0201013:4548 (площадь - 10 кв.м)
 - шпс-2 — Часть публичного сервитута на земельном участке с кадастровым № 42:24:0201013:4456 (площадь - 200 кв.м)
 - шпс-3 — Часть публичного сервитута на земельном участке с кадастровым № 42:24:0201013:7889 (площадь - 16 кв.м)
 - шпс-4 — Часть публичного сервитута на земельном участке с кадастровым № 42:24:0201013:7885 (площадь - 25 кв.м)

Обозначение характерных точек границ	Координаты, м	
	X	Y
1	622060,25	1343884,00
2	622063,08	1343889,28
3	621971,00	1343938,70
4	621958,59	1343915,58
5	621939,63	1343925,72
6	621940,94	1343928,16
7	621937,42	1343930,05
8	621934,22	1343924,10
9	621960,22	1343910,15
10	621972,63	1343933,28
11	622057,67	1343887,65
12	622056,74	1343885,92