



Схема расположения листов

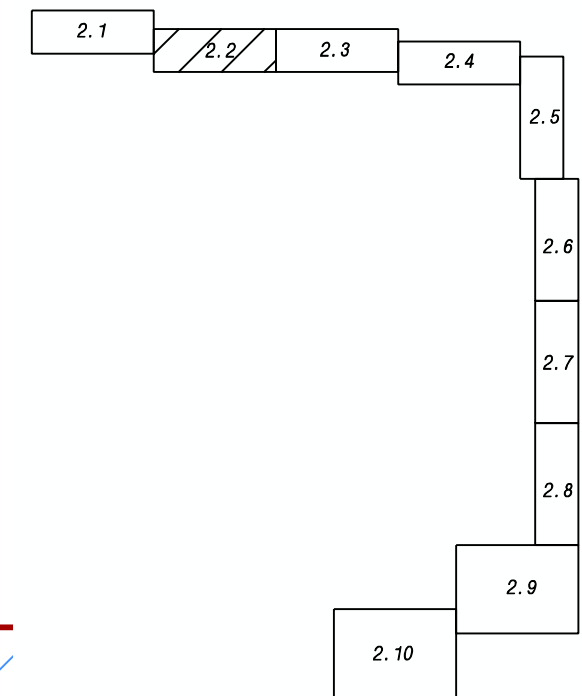

Линия совмещения с листом 2.3

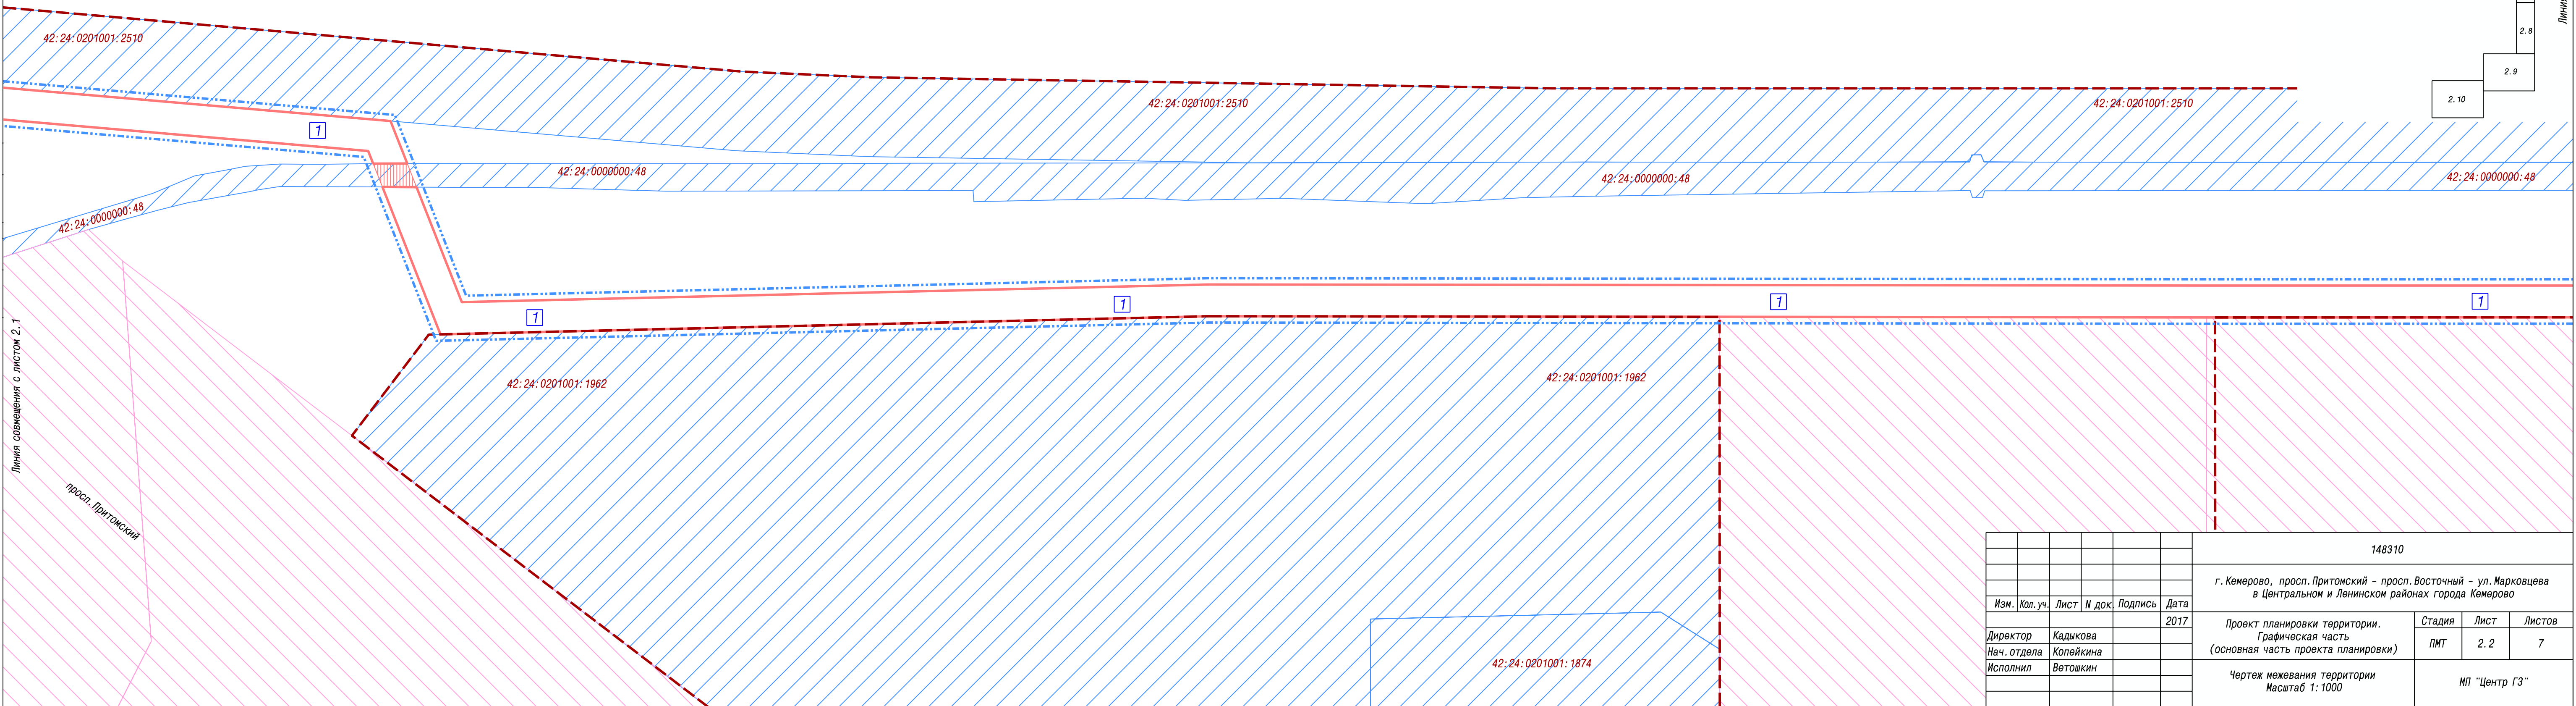

Линия совмещения с листом 2.1

148310					
г. Кемерово, просп. Притомский – просп. Восточный – ул. Марковцева в Центральном и Ленинском районах города Кемерово					
Изм.	Кол. уч.	Лист	№ док.	Подпись	Дата
Директор	Кадыкова				2017
Нач. отдела	Копейкина				
Исполнил	Ветошкин				
Проект планировки территории. Графическая часть (основная часть проекта планировки)				Стадия	Лист
				ПМТ	2.2
Чертеж межевания территории Масштаб 1:1000				Листов	
				7	
МП "Центр ГЗ"					