


Схема расположения листов

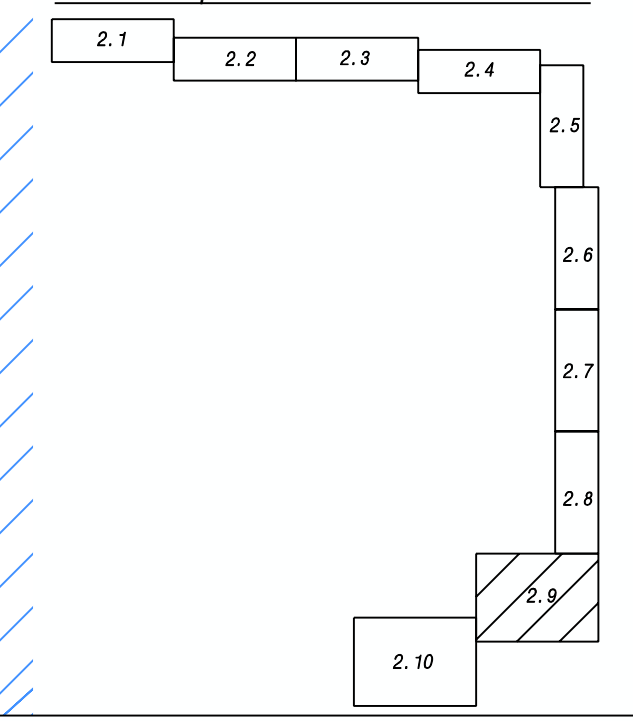

					148310				
					г. Кемерово, просп. Притомский - просп. Восточный - ул. Марковцева в Центральном и Ленинском районах города Кемерово				
Изм.	Кол. уч.	Лист	№ док.	Подпись	Дата	Проект планировки территории. Графическая часть (основная часть проекта планировки)	Стадия	Лист	Листов
Директор		Кадикова			2017	Чертеж межевания территории Масштаб 1:1000	ПМТ	2.9	7
Нач. отдела		Колейкина					ИП "Центр ГЗ"		
Исполнил		Ветожкин							