


Схема расположения
границ публичного сервитута

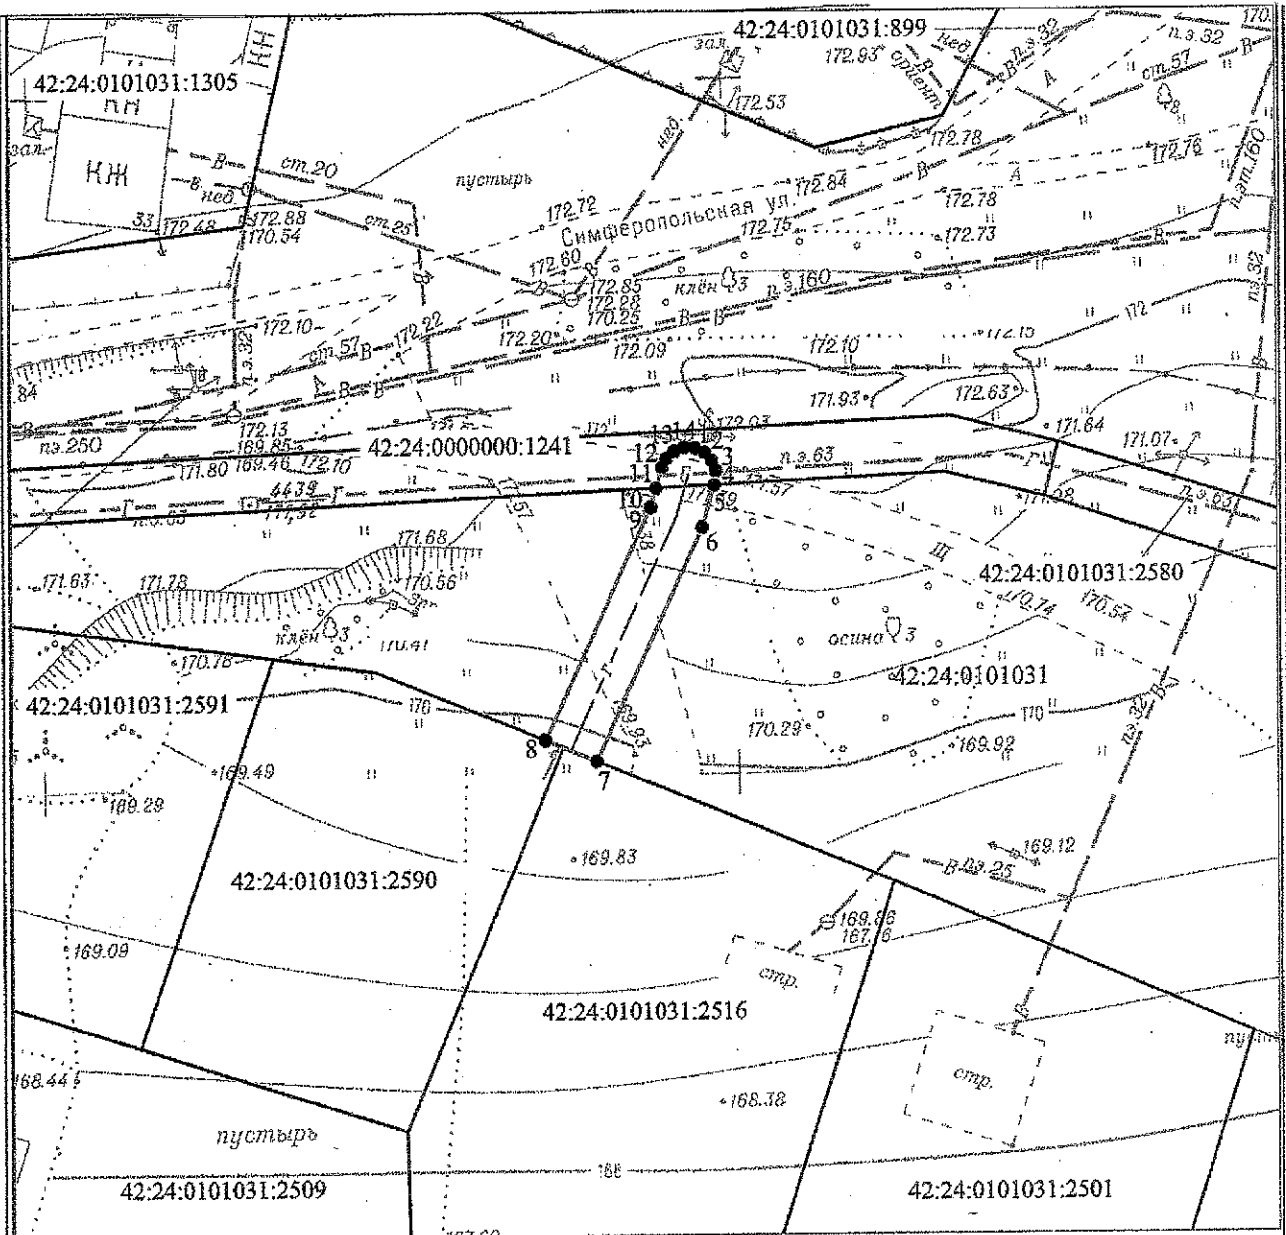

Условные обозначения:

Масштаб 1:500

- граница публичного сервитута
- 42:24:0101031:2501 - граница и номер земельного участка по данным ЕГРН
- 1 - характерная точка границы публичного сервитута
- ось подземного газопровода
- 42:24:0101031 - номер кадастрового квартала



[Handwritten Signature]

Дата «15» декабря 2023 г.

Место для оттиска печати (при наличии) лица, составившего описание
местоположения границ объекта