


Приложение №1
к постановлению Администрации
города Кемерово
от " " 2024г. №

Схема расположения границ публичного сервитута

Публичный сервитут в целях эксплуатации газопровода "Газопровод к жилому дому, расположенному по адресу: Кемеровская область, г. Кемерово, ул. Коминтерна, д. 10" (код объекта К-ТН/У-59), кадастровый номер 42:24:0401055:13851

План границ публичного сервитута

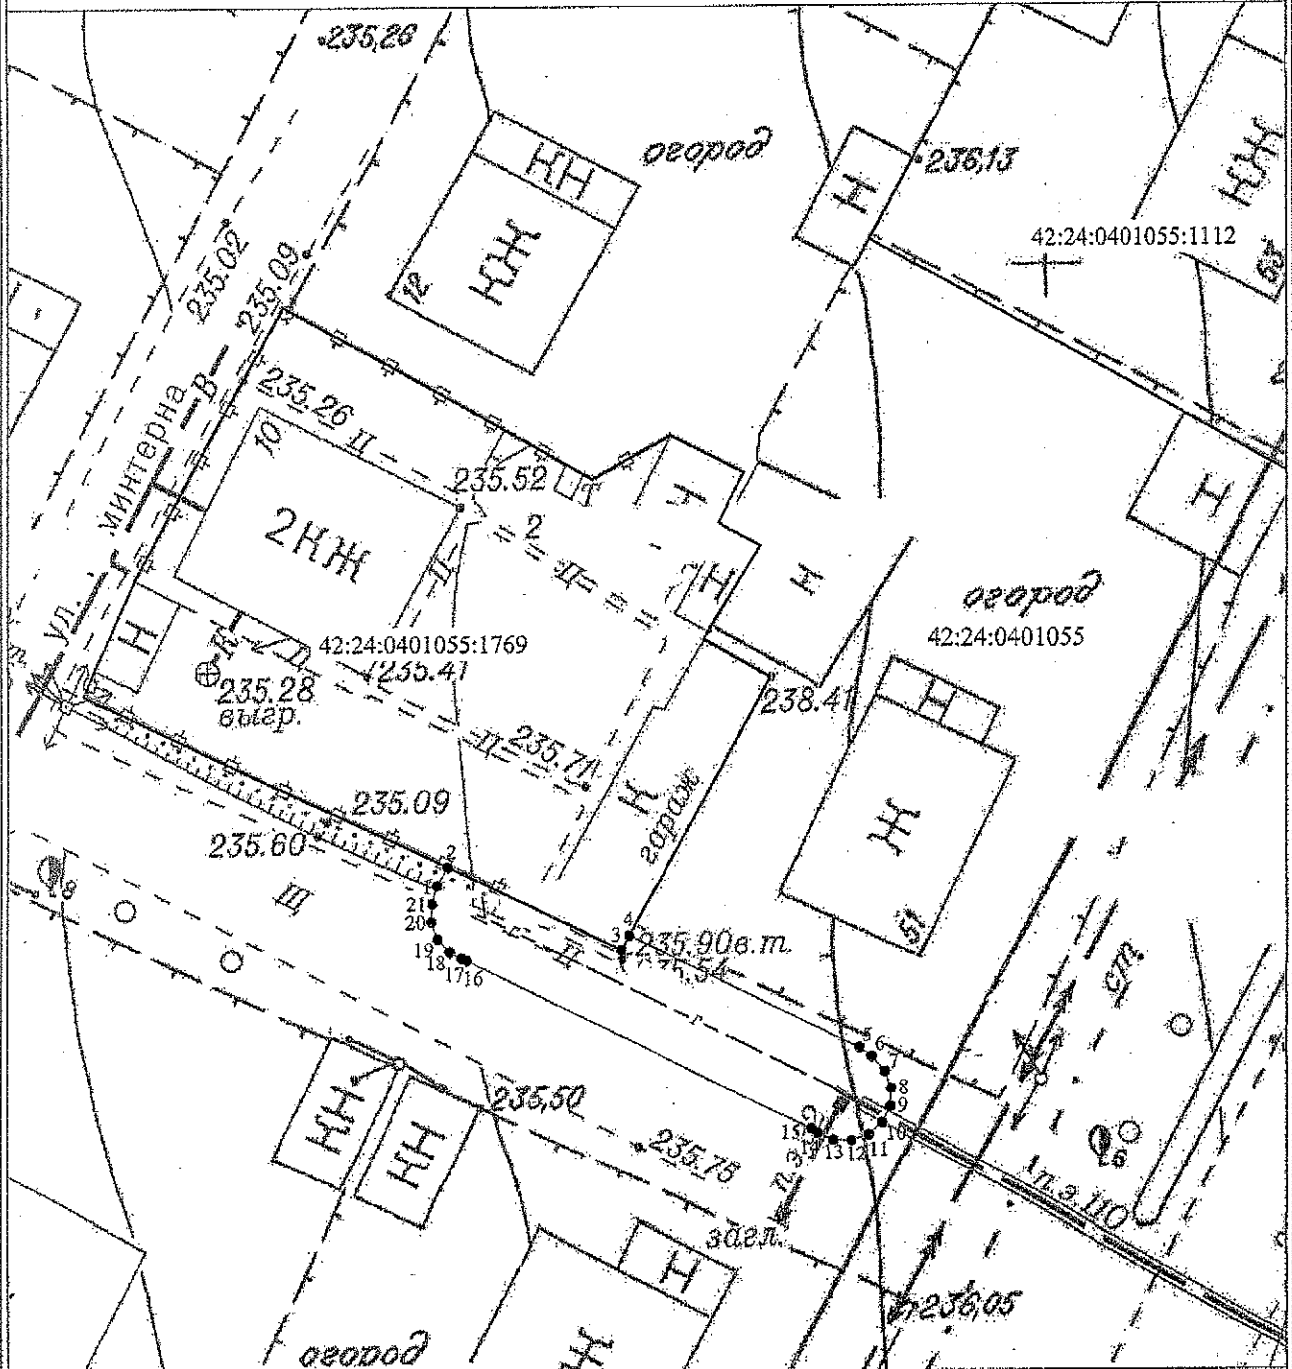

Условные обозначения:

Масштаб 1:300

- граница публичного сервитута
- 42:24:0401055:1112 - граница и номер земельного участка по данным ЕГРН
- характерная точка границы публичного сервитута
- ось подземного газопровода
- 42:24:0401055 - номер кадастрового квартала