


Приложение №1  
к постановлению Администрации  
города Кемерово  
от "     "     2024г. №    

### Схема расположения границ публичного сервитута

Публичный сервитут в целях эксплуатации газопровода "Газопровод к жилому дому, расположенному по адресу: Кемеровская область, г. Кемерово, ул. Таврическая, д. 109" (код объекта К-ТП/У-128), кадастровый номер 42:24:0101019:1690

План границ публичного сервитута

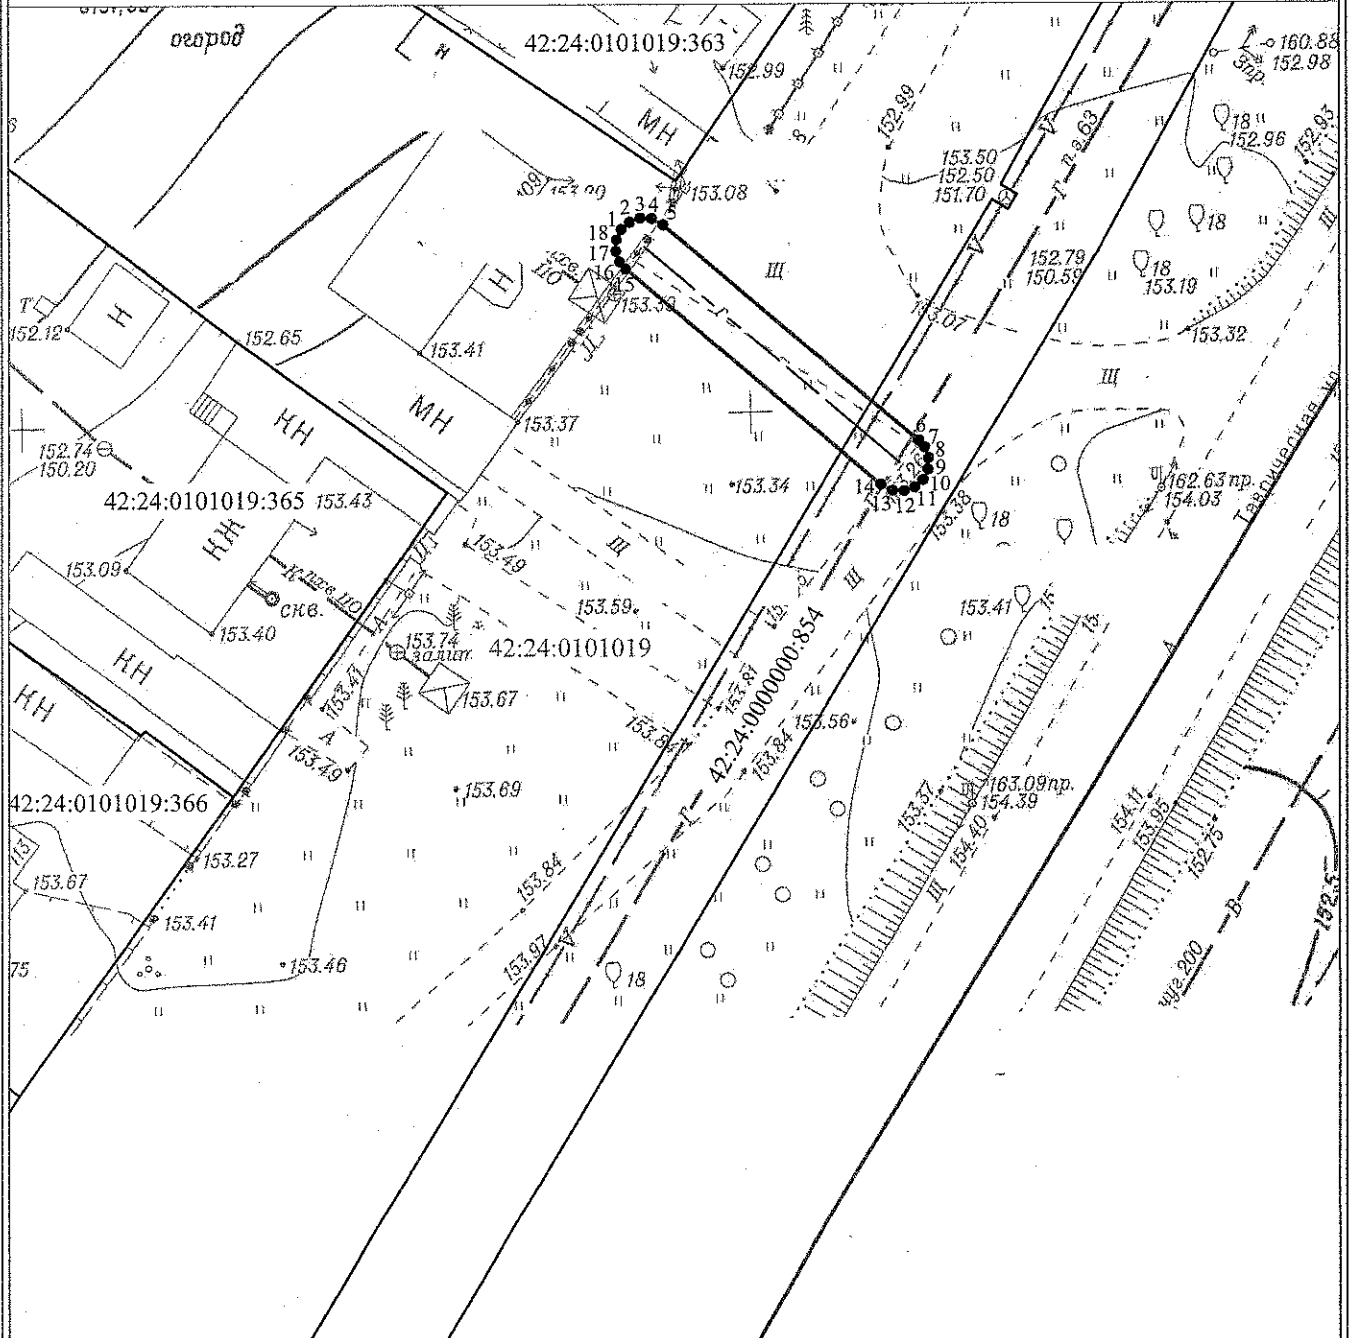

Масштаб 1:500

Условные обозначения:

- граница публичного сервитута
- 42:24:0501015:448 - граница и номер земельного участка по данным ЕГРН
- 1. - характеристическая точка границы публичного сервитута
- ось подземного газопровода
- 42:24:0501015 - номер и граница кадастрового квартала