


Схема расположения
границ публичного сервитута

ПРИЛОЖЕНИЕ №1
к постановлению администрации города Кемерово
от 2024 № _____
ОПИСАНИЕ ГРАНИЦ ПУБЛИЧНОГО СЕРВИТУТА

Местоположение публичного сервитута - Российская Федерация, Кемеровская область - Кузбасс Кемеровский городской округ, город Кемерово, севернее ул. Подополитомник, 20А, на землях населенных пунктов в кадастровом квартале № 42:24:0101056 - площадью 33кв.м;

Публичный сервитут - под объект электросетевого хозяйства: строительство и эксплуатации сооружений электроснабжения - трансформаторная подстанция ТП-2012 (МТП-1х160кВА) (технологическое присоединение комплекса объектов на земельном участке по адресу: г. Кемерово, земельный участок с к.н. 42:24:0101056:921 и здание 42:24:0101056:434)

- площадь публичного сервитута - 33 кв.м;
- система координат - МСК-42, зона-1;
- метод определения координат характерных точек - метод спутниковых геодезических измерений (определений);
- средняя квадратическая погрешность положения характерных точек - 0,10 (м)
- МАСШТАБ 1:500

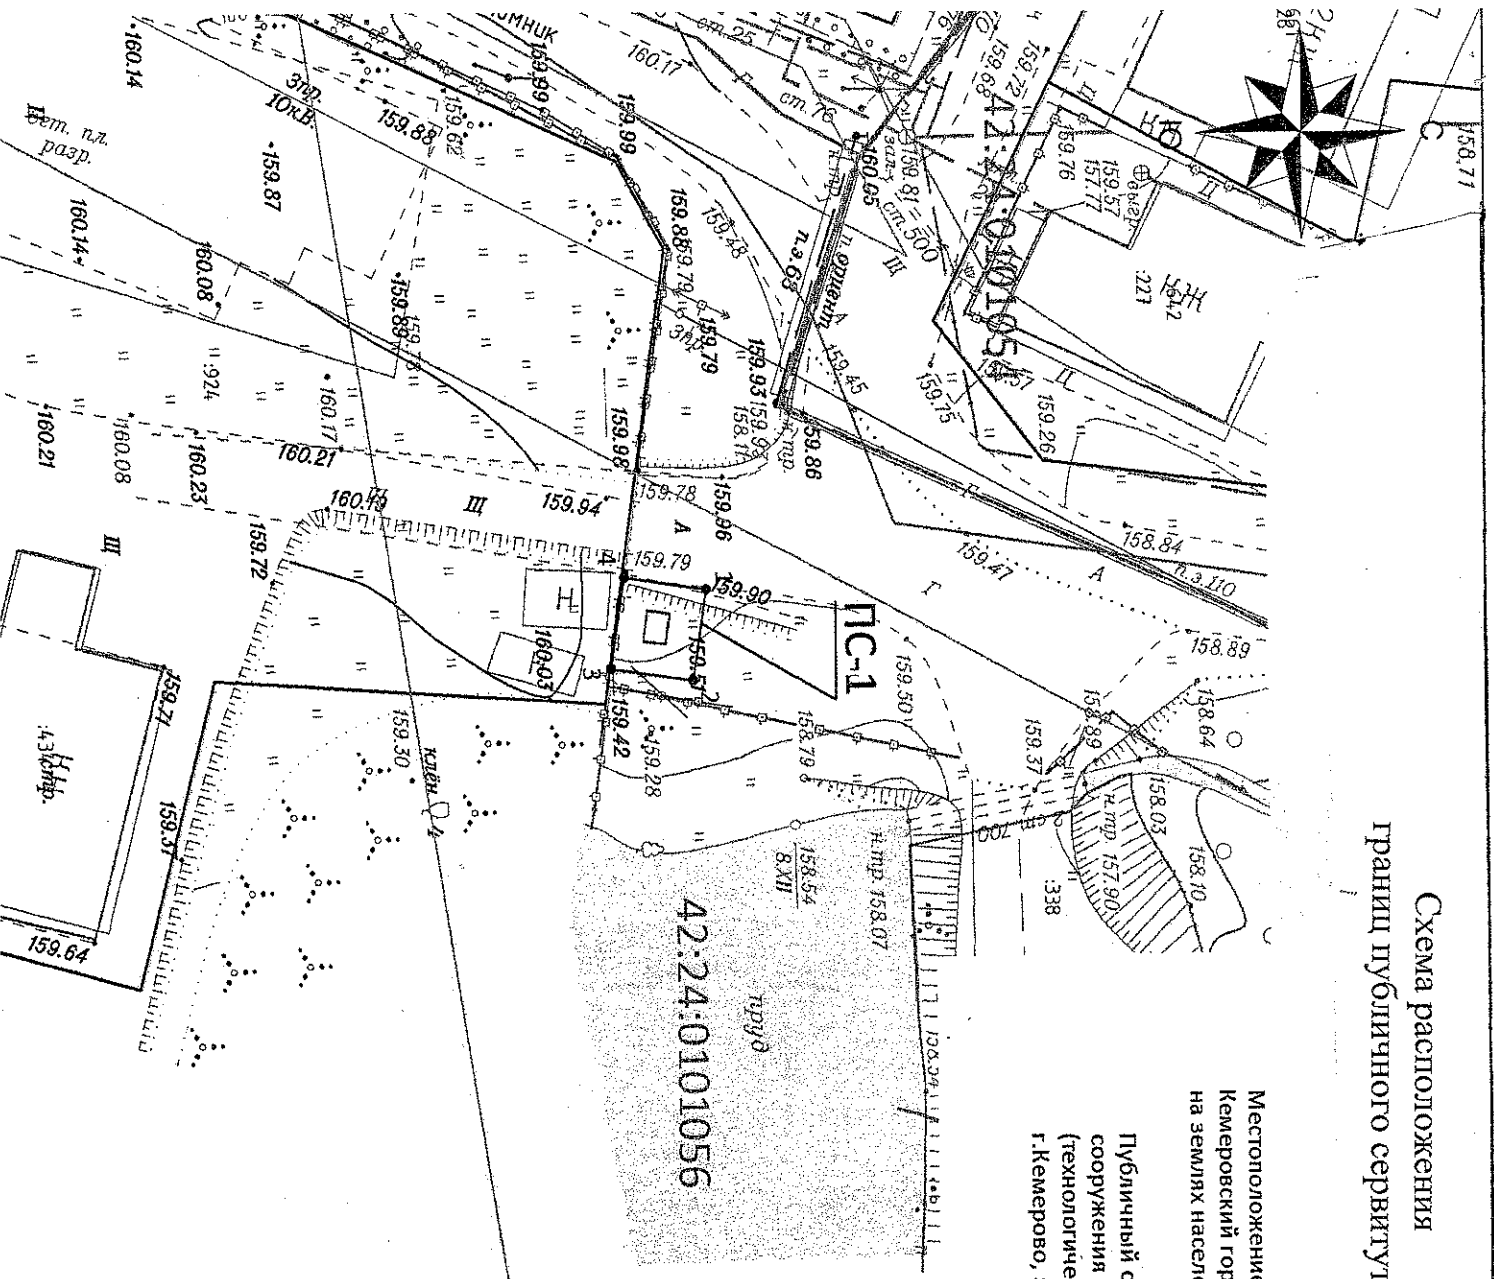

Обозначение Характерных Точек Границ	Координаты, м	
	X	Y
1	619620,19	1341410,43
2	619619,29	1341416,36
3	619613,85	1341415,53
4	619614,75	1341409,61

УСЛОВНЫЕ ОБОЗНАЧЕНИЯ:

- Граница земельного участка, прошедшего ГКУ
- Граница кадастрового квартала
- Проектное местоположение инженерного сооружения
- Граница здания/сооружения, прошедшего ГКУ
- Граница охранных зон
- Обозначение кадастрового квартала
- Обозначение учетных земельных участков, зданий/сооружений
- Характерная точка границы публичного сервитута

42:24:0101056 - 2711
1 ●
ПС-1
Проектная граница публичного сервитута, под объект электросетевого хозяйства: строительство и эксплуатации сооружений электроснабжения ТП-2012 (МТП-1х160кВА), в границах кадастрового квартала 42:24:0101056 - площадью 33кв.м