

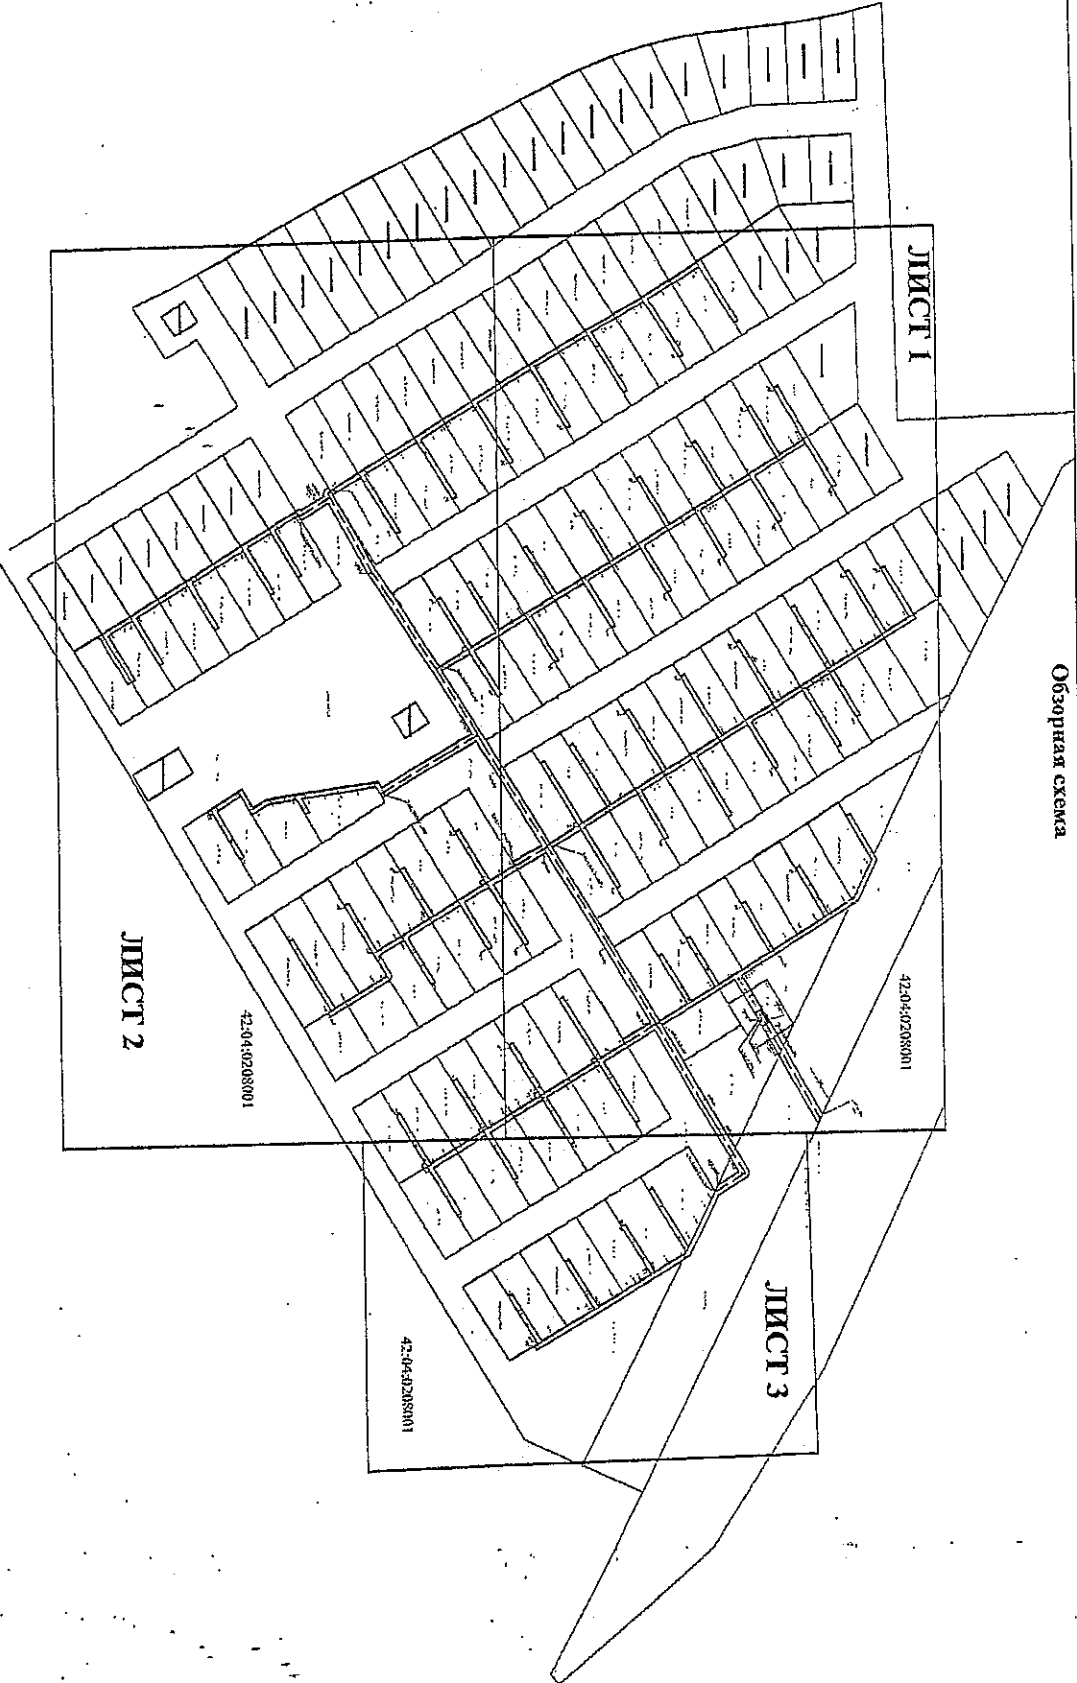


Схема расположения границ публичного сервитута

Публичный сервитут для использования земель и земельных участков в целях эксплуатации линейного объекта системы газоснабжения: "Распределительный газопровод перспективной жилой застройки 9-го микрорайона ж.р. Лесная поляна г. Кемерово" (код объекта СГ065)

ПРИЛОЖЕНИЕ №1
к постановлению администрации
г. Кемерово
от 1 2024 №


Обзорная схема



Исползуемые условные знаки и обозначения:

Масштаб 1:2000

- 1 характеристика точки проектной границы публичного сервитута 42-04-0208001:1179 кадастровый номер зу, попадающих в проектная граница публичного сервитута
- 42-04-0208001 кадастровый квартал 42-04-0208001-390 кадастровый номер сооружения газопровода

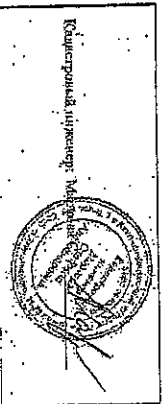




6 |

Схема расположения границ публичного сервитута
 Публичный сервитут для использования земель и земельных участков в целях эксплуатации линейного объекта системы газоснабжения "Распределительный газопровод перспективной жилой застройки 9-го микрорайона ж.р. Зеленя поляна г. Кемерово" (код объекта СН065)

ЛИСТ 3

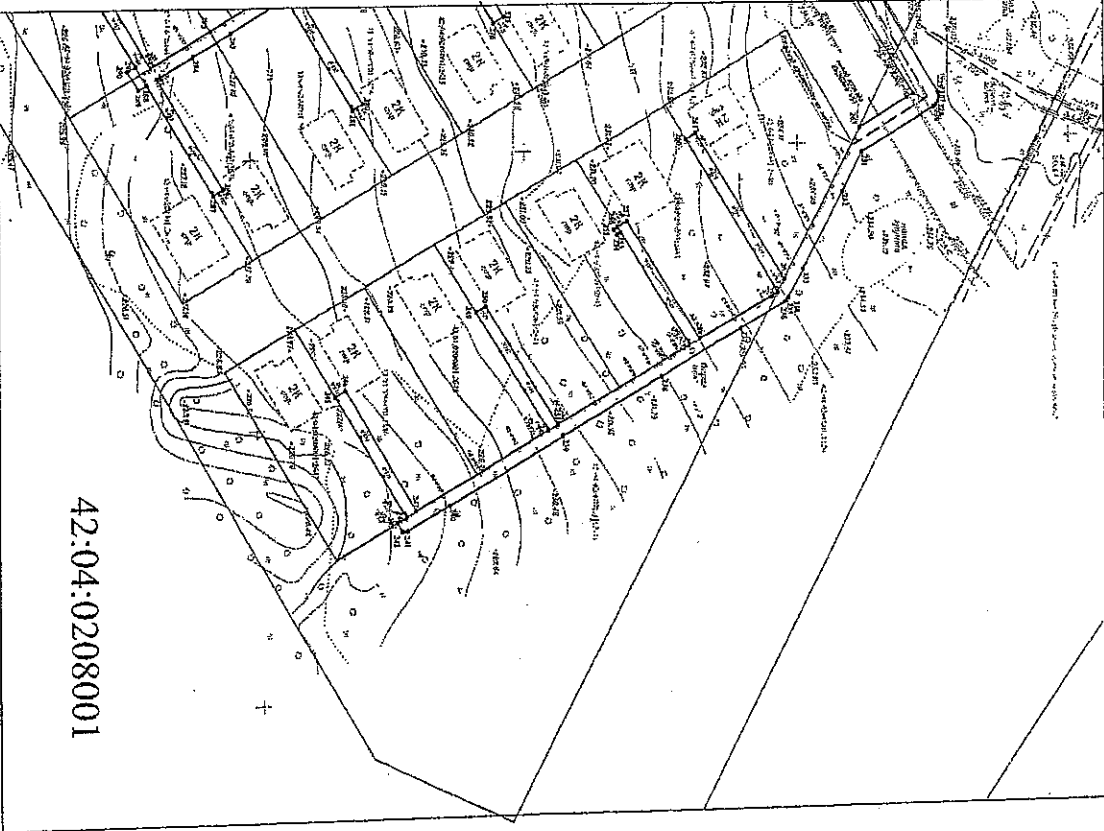

42:04:0208001

Используемые условные знаки и обозначения Масштаб 1:1000

- 1 о характеристика точка проектной границы публичного сервитута 42:04:0208001:1129 кадастровый номер з/у, попадающих в проектная граница публичного сервитута
- 42:04:0208001 кадастровый квартал 42:04:0208001:3990 - кадастровый номер сооружения газопровода


Кадистровский инженер: М.А. М.А. М.А.



Схема расположения границ публичного сервитута

Публичный сервитут для использования земель и земельных участков в целях эксплуатации линейного объекта системы газоснабжения: "Распределительный газопровод перспективной жилой застройки 9-10 микрорайона ж.д. Лесная поляна г. Кемерово" (код объекта СН065)

ЛИСТ 1

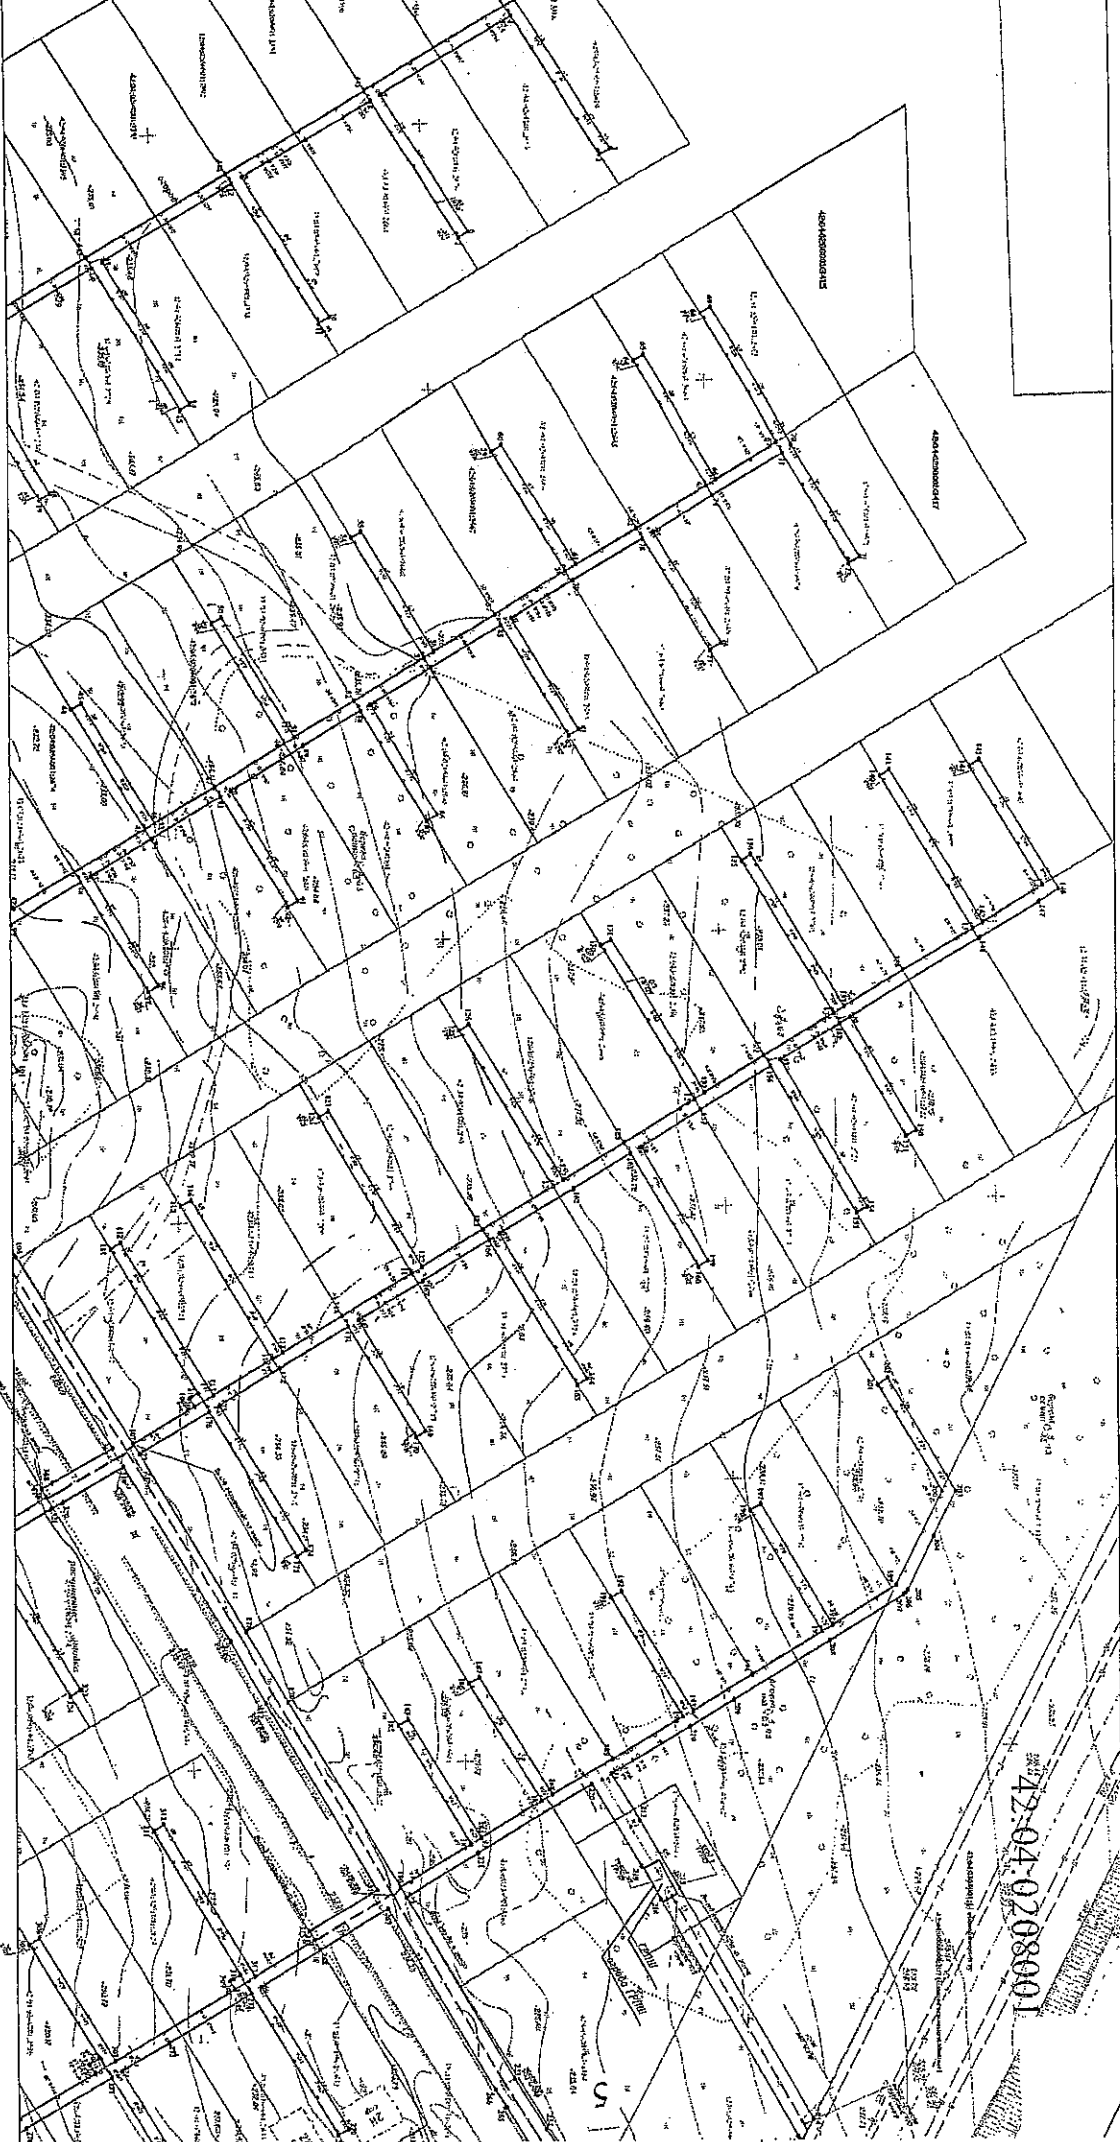

Используемые условные знаки и обозначения

Масштаб 1:1000


- 1 характеристика точки проектной границы публичного сервитута
- 0 проектная граница публичного сервитута
- 42-04-0208001 кадастровый квартал
- 42-04-0208001:1179 кадастровый номер зу, подпадающих в границу публичного сервитута
- 42-04-0208001:3990 кадастровый номер сооружения газопровода

Кадастровый инженер: М.И.С. [Signature]



Публичный сервитут для использования земель и земельных участков в целях эксплуатации линейного объекта системы газоснабжения: "Распределительный газопровод перспективной жилой застройки 9-го микрорайона ж.р. Лесная поляна г. Кеморова" (код объекта СП065)

ЛИСТ 2

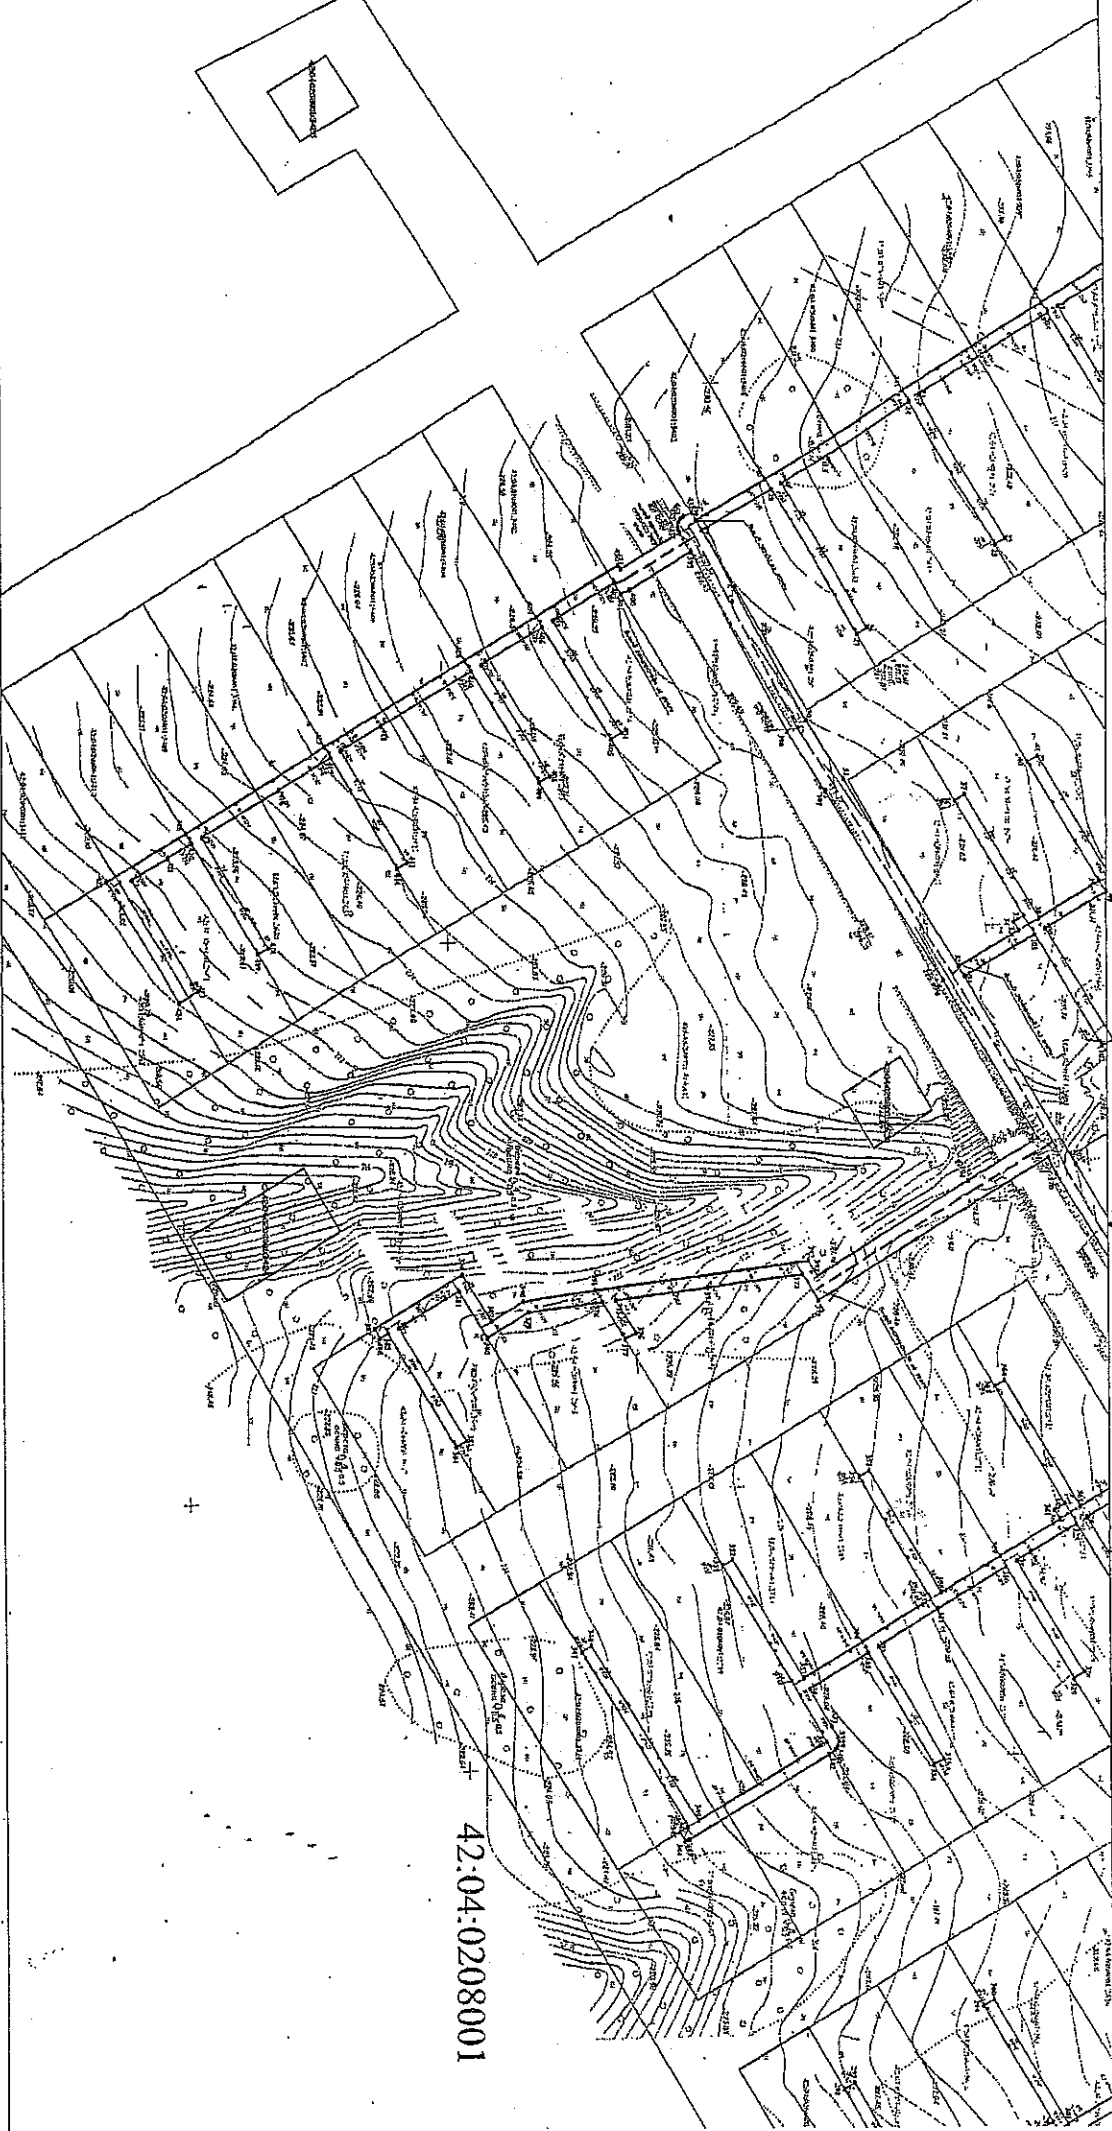

42:04:0208001

Используемые условные знаки и обозначения
Масштаб 1:1000

- 1 характеристика точки проектной границы
- 0 публичного сервитута
- граница публичного сервитута
- кадастровый квартал

42:04:0208001:1129 кадастровый номер зу, попадающих в
границу публичного сервитута

42:04:0208001:3999 — кадастровый номер сооружения газопровода

