

3
СХЕМА
расположения границ публичного сервитута

ПРИЛОЖЕНИЕ №1
к постановлению администрации
города Кемерово
от _____ № _____

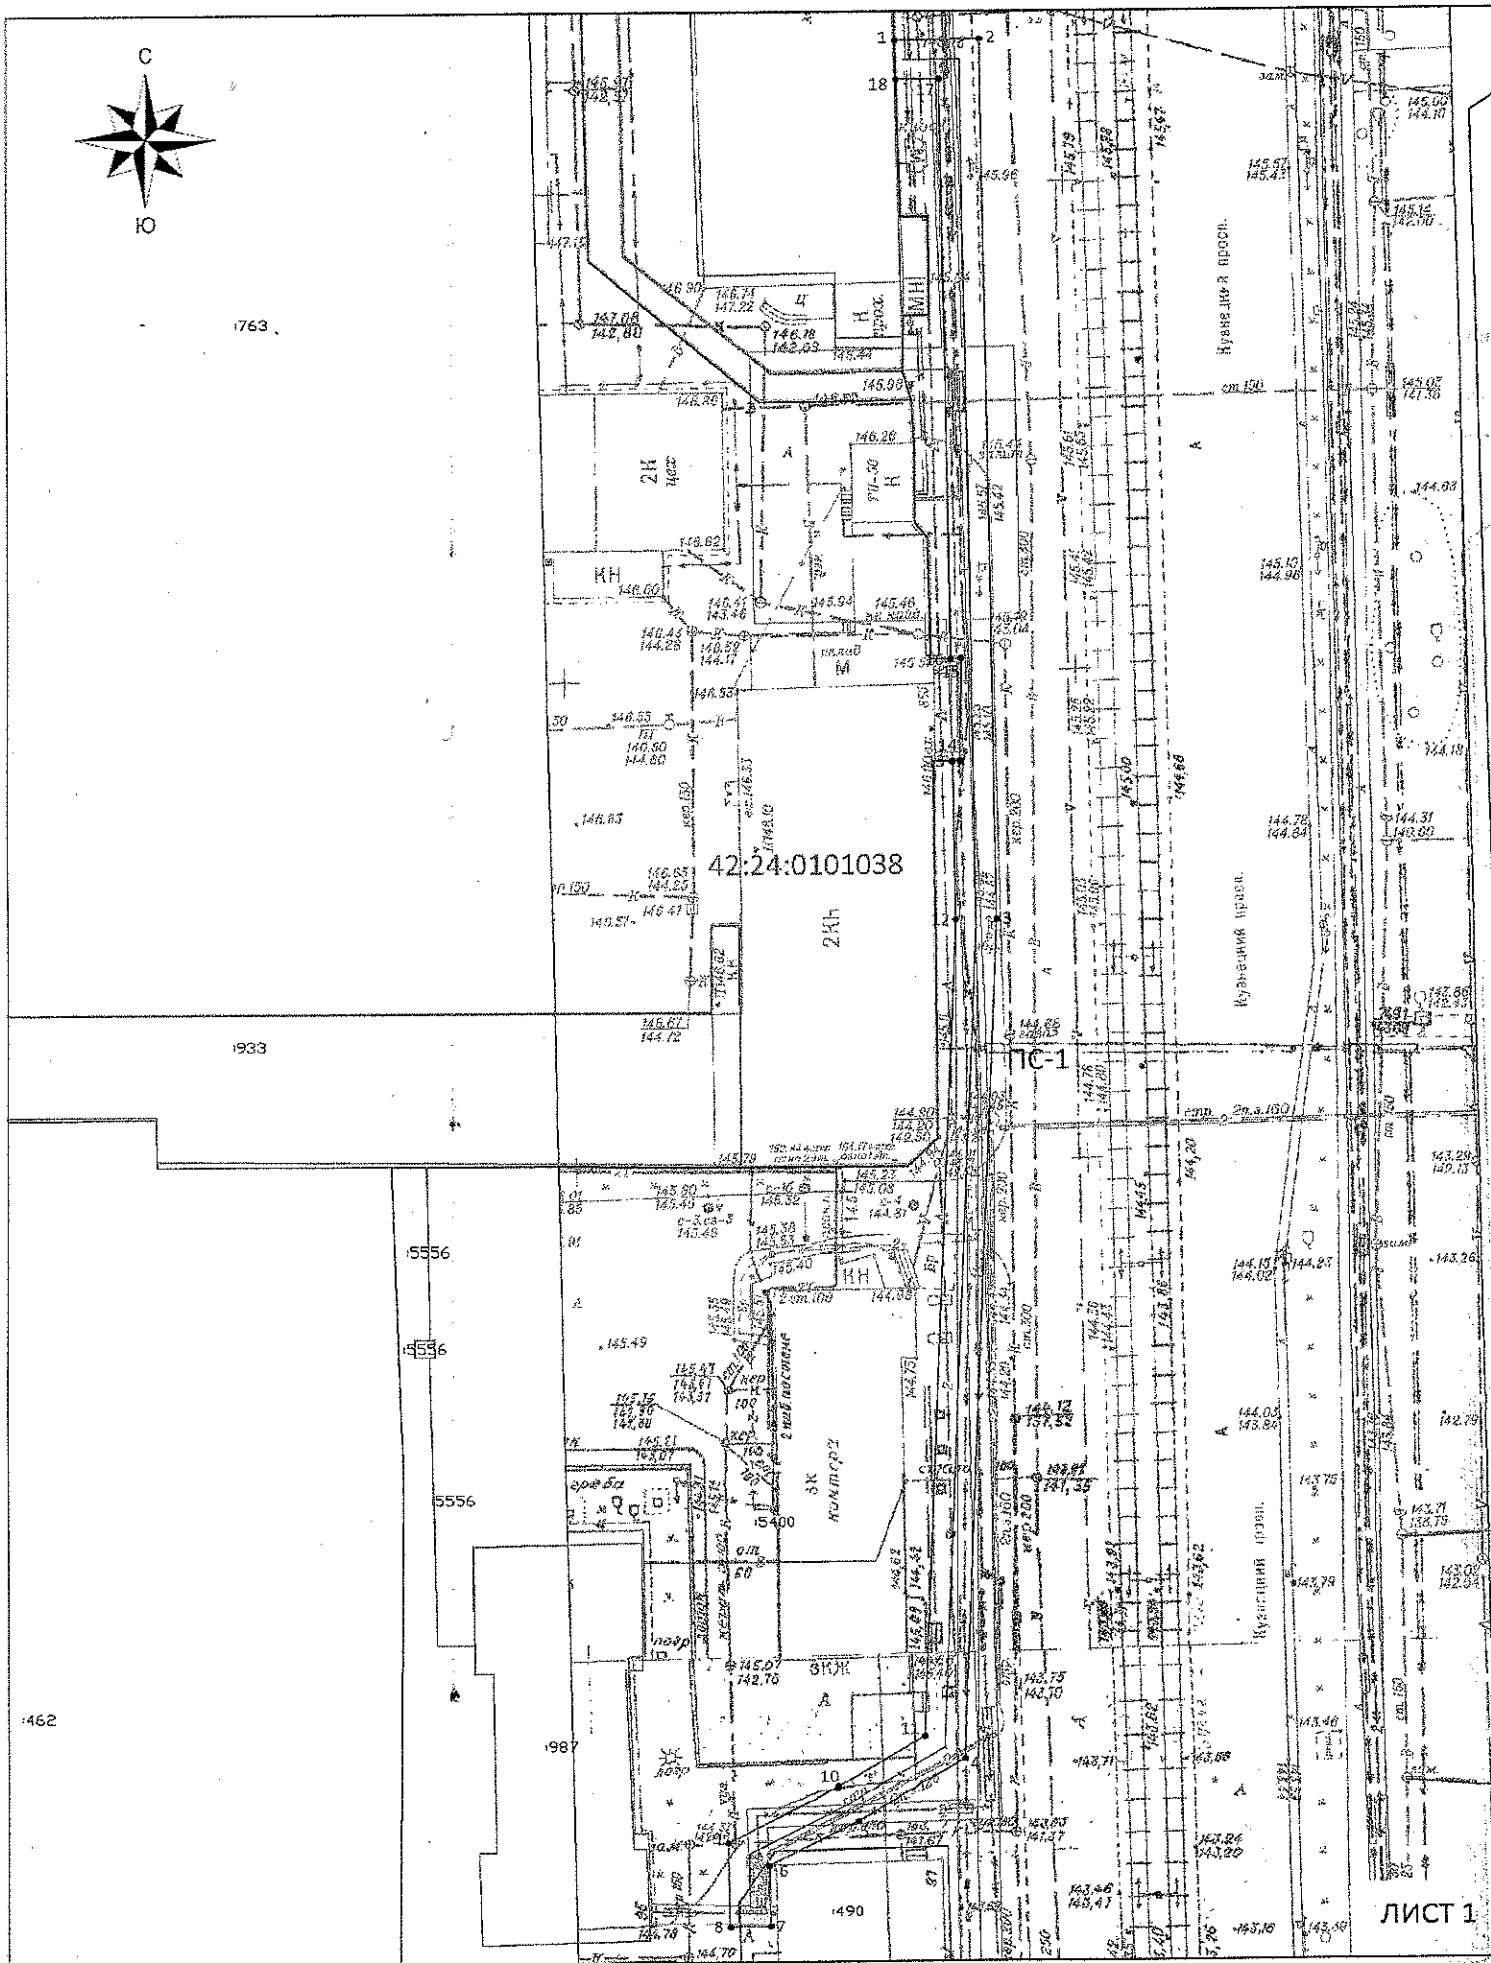


Схема расположения границ публичного сервитута

ОПИСАНИЕ ГРАНИЦ ПУБЛИЧНОГО СЕРВИТУТА

Местоположение публичного сервитута - Российская Федерация, Кемеровская область-Кузбасс, Кемеровский городской округ, город Кемерово, севернее ул. Кузнецкий, 97, на землях населенных пунктов в кадастровом квартале № 42:24:0101038 - площадью 808 кв. м, а также в границах земельного участка с кадастровым номером 42:24:0101038:490 - площадью 17 кв. м;

Публичный сервитут - под объект электросетевого хозяйства: строительство и эксплуатация сооружения электроснабжения - линия электропередачи КЛ-0,4 кВ от кабельного шкафа №1781 (технологическое присоединение торгового объекта по адресу: г. Кемерово, пр. Кузнецкий, восточнее дома №85)

- площадь публичного сервитута — 825 кв.м;
 - система координат — МСК-42, зона-1;
 - метод определения координат характерных точек - метод спутниковых геодезических измерений (определений);
 - средняя квадратическая погрешность положения характерных точек — 0,10 (м).
- МАСШТАБ 1:500

УСЛОВНЫЕ ОБОЗНАЧЕНИЯ:

- Граница земельного участка, прошедшего ГКУ
- Граница кадастрового квартала
- Проектное местоположение инженерного сооружения
- Граница здания/сооружения, прошедшего ГКУ
- Граница охранных зон
- 42:24:0101038 --- Обозначение кадастрового квартала
- :2711 --- Обозначение учтенных земельных участков, зданий/сооружений
- 1 ● --- Характерная точка границы публичного сервитута
- ПС-1 --- Проектная граница публичного сервитута, установленная для строительства и эксплуатации КЛ 0,4 кВ от кабельного шкафа №1781, площадью 825 кв.м, в том числе:
- ЧПС-1 --- Часть публичного сервитута на земельном участке с кадастровым № 42:24:0101038:490 (площадью — 17 кв.м)

Обозначение характерных точек границ	Координаты, м	
	X	Y
1	622199,68	1337792,03
2	622199,81	1337800,28
3	622109,81	1337801,75
4	622024,10	1337798,58
5	622017,73	1337788,15
6	622013,12	1337779,39
7	622006,86	1337779,53
8	622006,77	1337775,53
9	622015,51	1337775,33
10	622021,21	1337786,18
11	622026,39	1337794,66
12	622109,72	1337797,75
13	622125,87	1337797,49
14	622125,88	1337798,24
15	622136,41	1337798,35
16	622136,39	1337797,32
17	622195,75	1337796,34
18	622195,68	1337792,15