


Схема расположения границ публичного сервитута

ОПИСАНИЕ ГРАНИЦ ПУБЛИЧНОГО СЕРВИТУТА

Местоположение публичного сервитута - Российская Федерация, Кемеровская область - Кузбасс, Кемеровский городской округ, город Кемерово, ул. Дазо, на землях населенных пунктов в кадастровом квартале № 42:24:0301010 - площадью 129 кв.м.

- Публичный сервитут - строительство и эксплуатация сооружения электроснабжения - линия электропередачи ВЛ-0,4 кВ от ТП-257 (технологическое присоединение гаражей по адресу: г. Кемерово, ул. Дазо, бокс 65, КК2062; гараж №215, КК2011; бокс №42, КК2230);
- площадь публичного сервитута - 129 кв.м;
 - система координат МСК-42, зона-1
 - метод определения координат характерных точек - метод спутниковых геодезических измерений (определений);
 - средняя квадратическая погрешность положения характерных точек - 0,10 (м);
 - МАСШТАБ 1:500

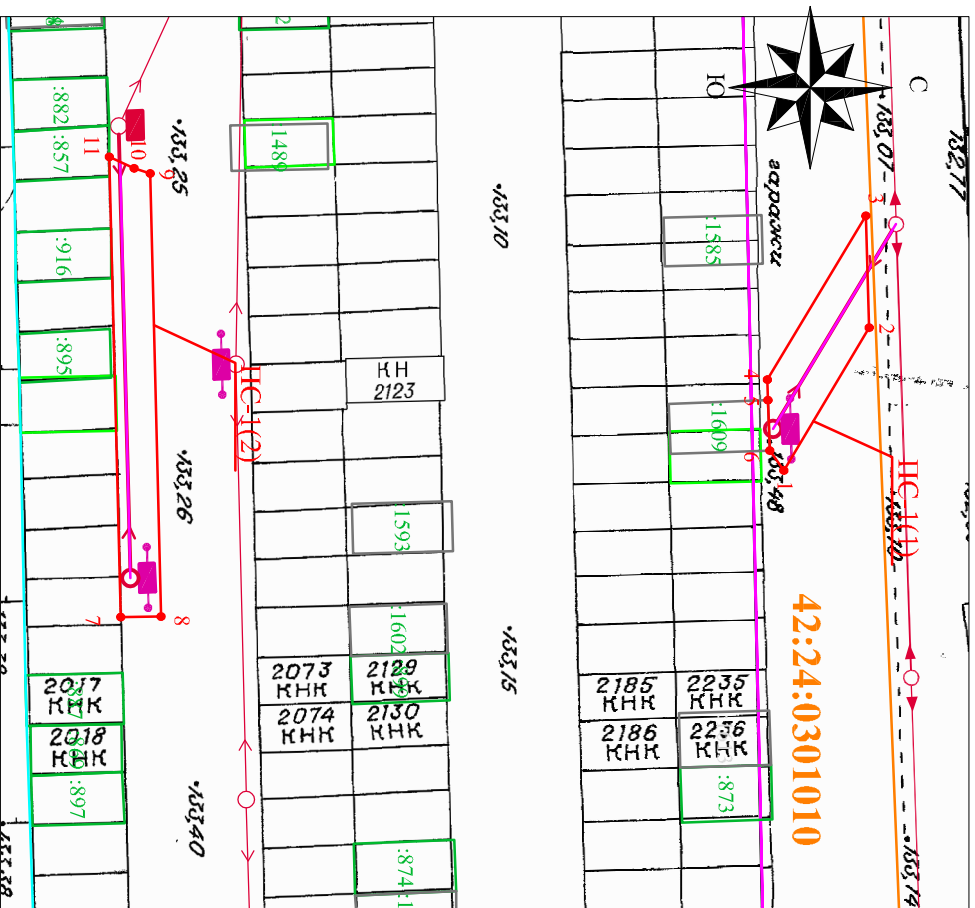

УСЛОВНЫЕ ОБОЗНАЧЕНИЯ:

- 42:24:0301010 — Обозначение кадастрового квартала
- Граница земельного участка, прошедшего ТКУ
 - Граница кадастрового квартала
 - Проектное местоположение инженерного сооружения
 - Граница здания/сооружения, прошедшего ТКУ
 - Граница охранных зон
 - 2427 — Обозначение учетных земельных участков, зданий/сооружений
 - 1 ● — Характерная точка границы публичного сервитута
 - Проектная граница публичного сервитута
- ПС-1

Обозначение характерных точек границ	Каталог координат	
	X	Y
1		
1	629727.94	1335045.77
2	629733.61	1335036.33
3	629733.36	1335028.97
4	629726.88	1335039.77
5	629726.90	1335041.14
6	629727.01	1335044.45
2		
7	629684.11	1335055.45
8	629686.77	1335055.44
9	629686.07	1335026.15
10	629684.99	1335025.81
11	629683.37	1335025.06