


Схема расположения границ публичного сервитута

ОПИСАНИЕ ГРАНИЦ ПУБЛИЧНОГО СЕРВИТУТА

Местоположение публичного сервитута - Российская Федерация, Кемеровская область - Кузбасс, Кемеровский городской округ, город Кемерово, ул. Дазо, на землях населенных пунктов в кадастровых кварталах № 42:24:0301010 - площадью 559 кв. м.

- Публичный сервитут - строительство и эксплуатация сооружения электрооборудования - линия электропередачи ВЛ-0,4 кВ от ПП-257, распределительных шкафов (технологическое присоединение гаражей по адресу: г. Кемерово, ул. Дазо, КК2030, КК2150, КК2164);
- площадь публичного сервитута - 559 кв. м;
 - система координат МСК-42, зона-1
 - метод определения координат характерных точек - метод спутниковых геодезических измерений (определений);
 - средняя квадратическая погрешность положения характерных точек - 0,10 (м);
 - МАСШТАБ 1:500

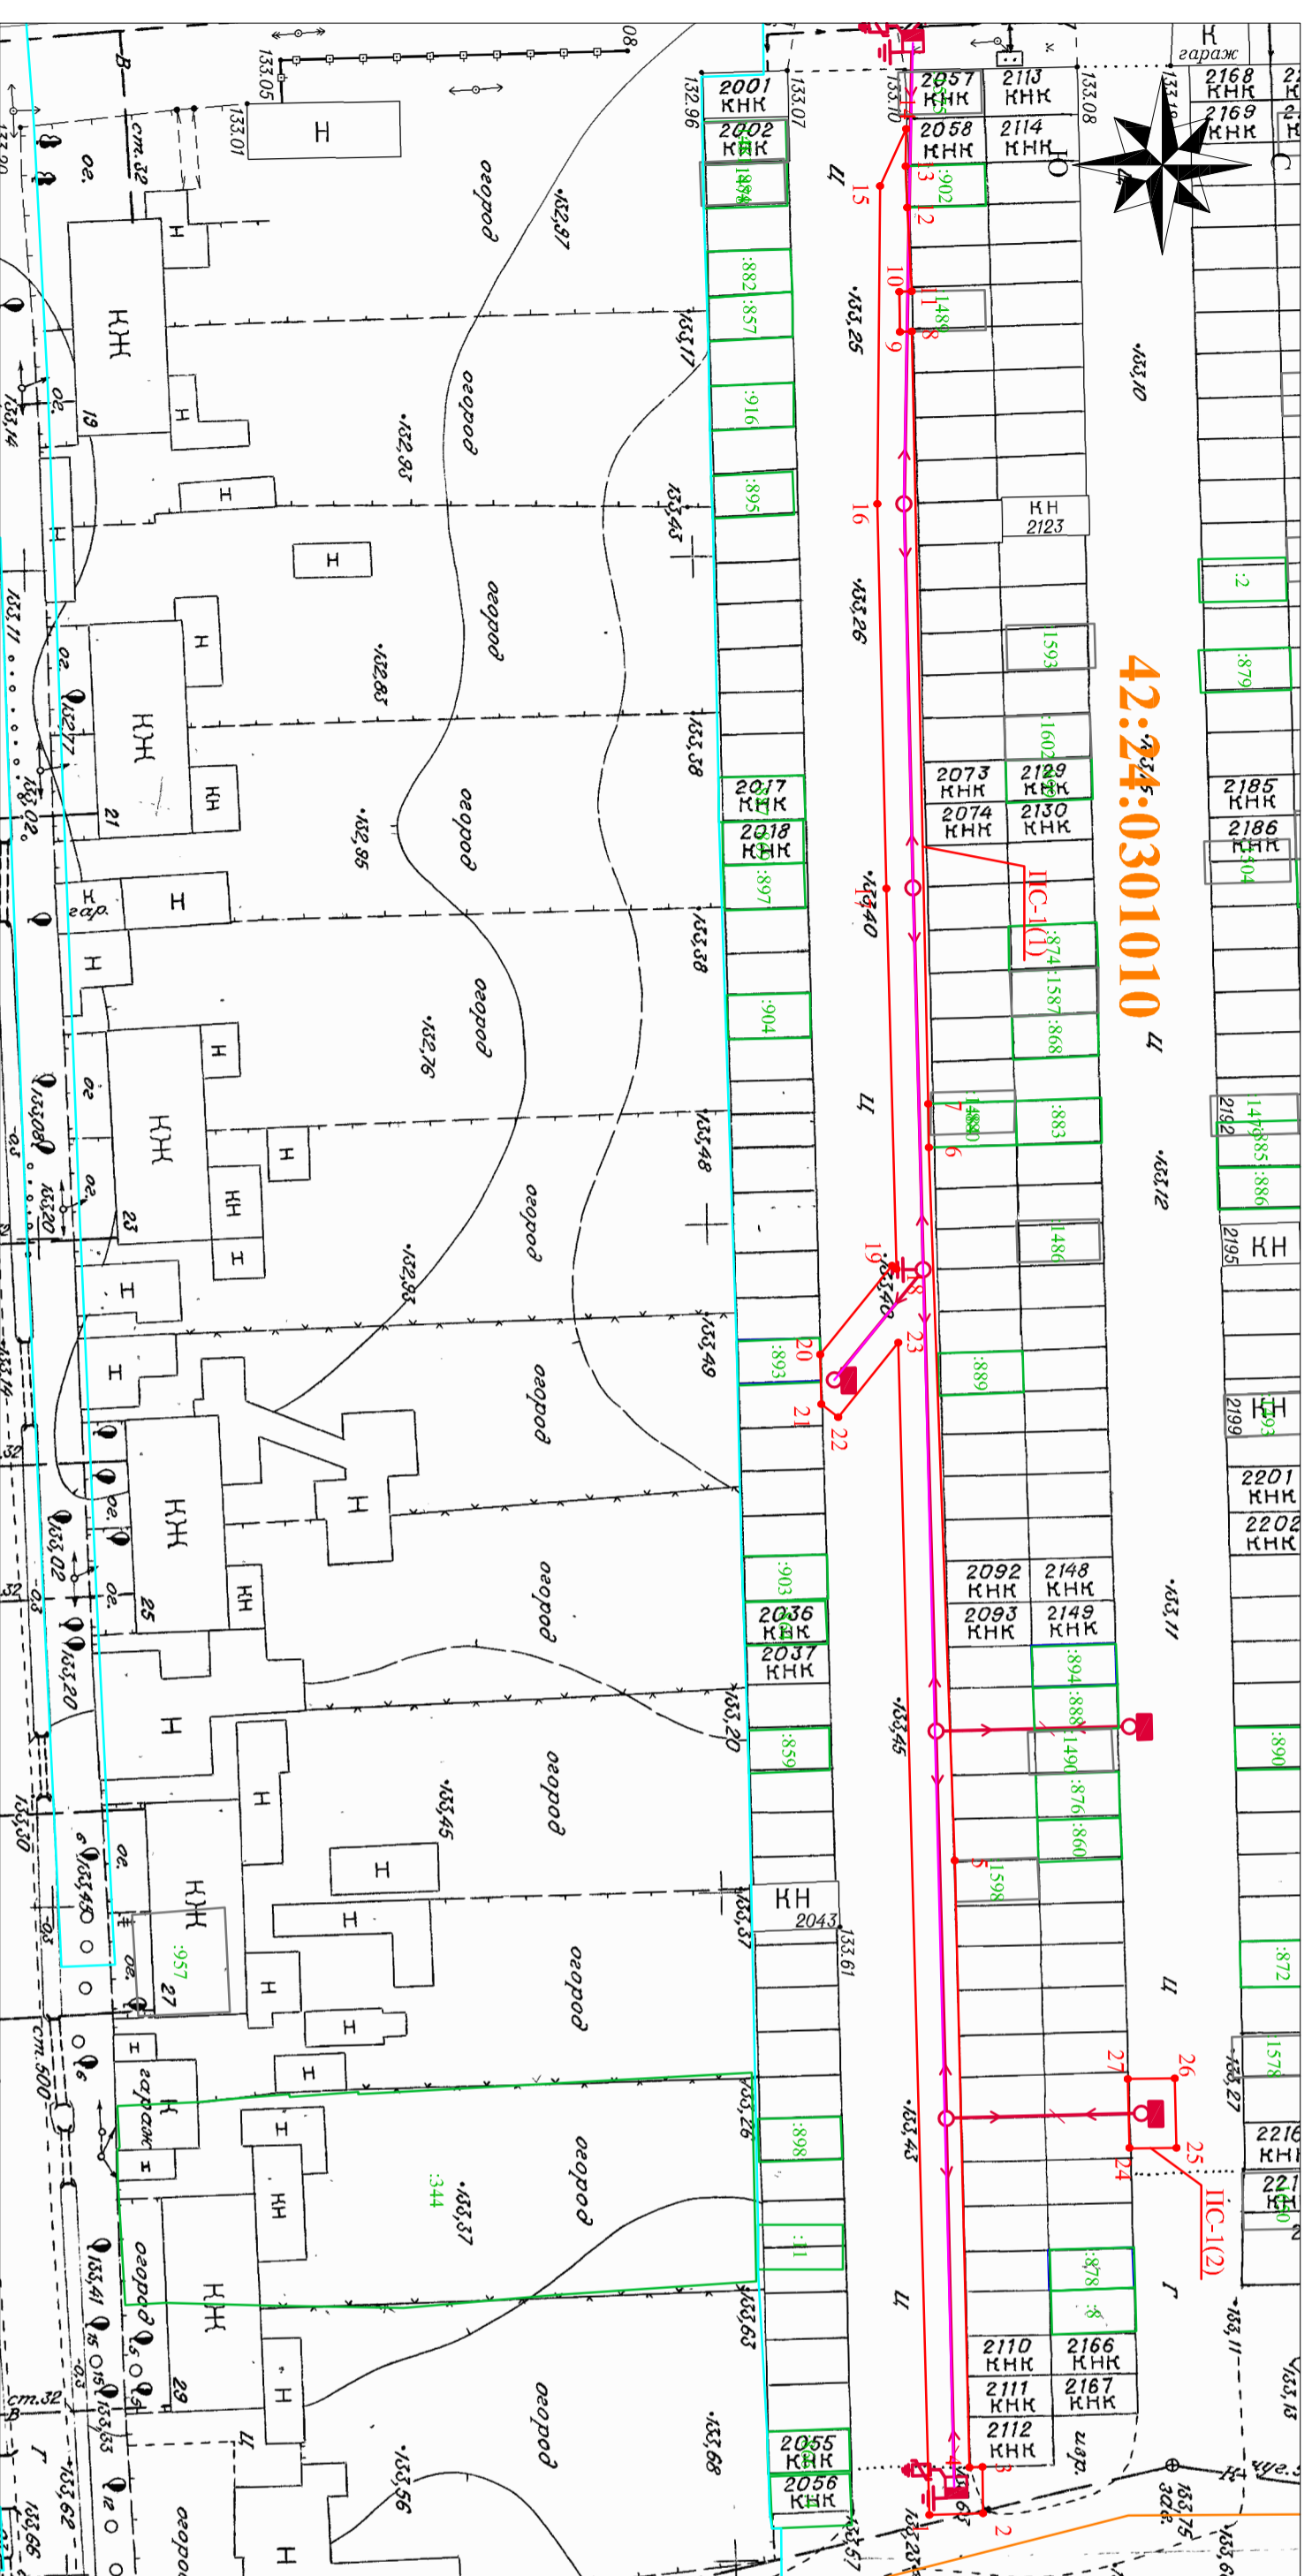

УСЛОВНЫЕ ОБОЗНАЧЕНИЯ:

- 42:24:0301010 — Обозначение кадастрового квартала
- Граница земельного участка, прошедшего ГКУ
- Граница кадастрового квартала
- Проектное местоположение инженерного сооружения
- Граница здания/сооружения, прошедшего ГКУ
- Граница охранных зон
- :2427 — Обозначение учетных земельных участков, зданий/сооружений
- 1 ● — Характерная точка границы публичного сервитута
- ПС-1 — Проектная граница публичного сервитута

Обозначение характерных точек границ	Каталог координат	
	X	Y
1	629708.59	1335161.94
2	629712.14	1335161.88
3	629712.00	1335156.70
4	629708.45	1335156.76
5	629693.63	1335189.36
6	629697.63	1335189.25
7	629697.59	1335185.77
8	629696.61	1335185.80
9	629695.51	1335140.38
10	629693.60	1335087.02
11	629693.55	1335083.77
12	629692.30	1335025.95
13	629691.43	1335025.97
14	629691.37	1335022.98
15	629692.30	1335022.95
16	629691.96	1335016.67
17	629691.86	1335013.58
18	629691.90	1335010.78
19	629689.93	1335015.06
20	629689.73	1335038.85
21	629690.41	1335067.65
22	629691.17	1335096.14
23	629690.84	1335095.88
24	629685.46	1335102.53
25	629685.55	1335106.22
26	629686.79	1335107.22
27	629691.32	1335101.64