

## Схема расположения границ публичного сервитута

### ОПИСАНИЕ ГРАНИЦ ПУБЛИЧНОГО СЕРВИТУТА

Местоположение публичного сервитута - Российская Федерация, Кемеровская область - Кузбасс, Кемеровский городской округ, город Кемерово, ул. Черемховская, гаражный кооператив "Кировец", на землях населенных пунктов в кадастровом квартале № 42:24:0301011 - площадью 565 кв.м.

Публичный сервитут - объект электросетевого хозяйства: строительство и эксплуатация сооружения электроснабжения - линия электропередачи ВЛ-0,4 кВ от ТП-1294 (технологическое присоединение гаражей по адресу: г. Кемерово, Кировский район, северо-западнее пересечения ул. Инициативная и ул. Черемховская, КК2654; КК3047; КК2600; КК2364; КК2790; КК2379; КК2657);


- площадь публичного сервитута - 565 кв.м;
- система координат МСК-42, зона-1
- метод определения координат характерных точек - метод спутниковых геодезических измерений (определений);
- средняя квадратическая погрешность положения характерных точек - 0,10 (м);
- МАСШТАБ 1:500

Обозначение характерных точек границ	Каталог координат	
	X	Y
<b>1</b>		
1	628962,63	1334280,27
2	628960,94	1334281,59
3	628958,39	1334283,63
4	628945,75	1334293,99
5	628946,36	1334294,67
6	628943,67	1334296,90
7	628943,07	1334296,18
8	628939,74	1334298,94
9	628939,73	1334299,87
10	628937,25	1334301,96
11	628935,71	1334302,55
12	628934,38	1334303,56
13	628932,65	1334301,48
14	628961,01	1334278,30
<b>2</b>		
15	628972,58	1334166,71
16	628976,33	1334158,49
17	628979,36	1334161,49
18	628975,38	1334170,19
<b>3</b>		
19	628974,04	1334173,12
20	628971,14	1334179,49
21	628948,99	1334196,40
22	628929,78	1334212,27
23	628928,10	1334210,37

24	628928,78	1334209,61
25	628931,49	1334207,48
26	628936,42	1334203,08
27	628938,93	1334201,01
28	628946,97	1334194,41
29	628950,54	1334191,48
30	628958,34	1334186,85
31	628961,90	1334183,90
32	628968,64	1334178,08
33	628970,20	1334176,18
<b>4</b>		
34	628854,42	1334275,74
35	628852,43	1334273,33
36	628850,54	1334274,88
37	628843,77	1334281,13
38	628829,14	1334292,89
39	628825,83	1334295,56
40	628825,10	1334296,16
41	628826,97	1334298,43
<b>5</b>		
42	628809,69	1334331,38
43	628812,04	1334329,55
44	628791,02	1334302,55
45	628800,65	1334295,01
46	628807,07	1334289,59
47	628805,79	1334287,71
48	628786,26	1334300,90
49	628800,05	1334319,36
50	628804,45	1334324,58



## Схема расположения границ публичного сервитута

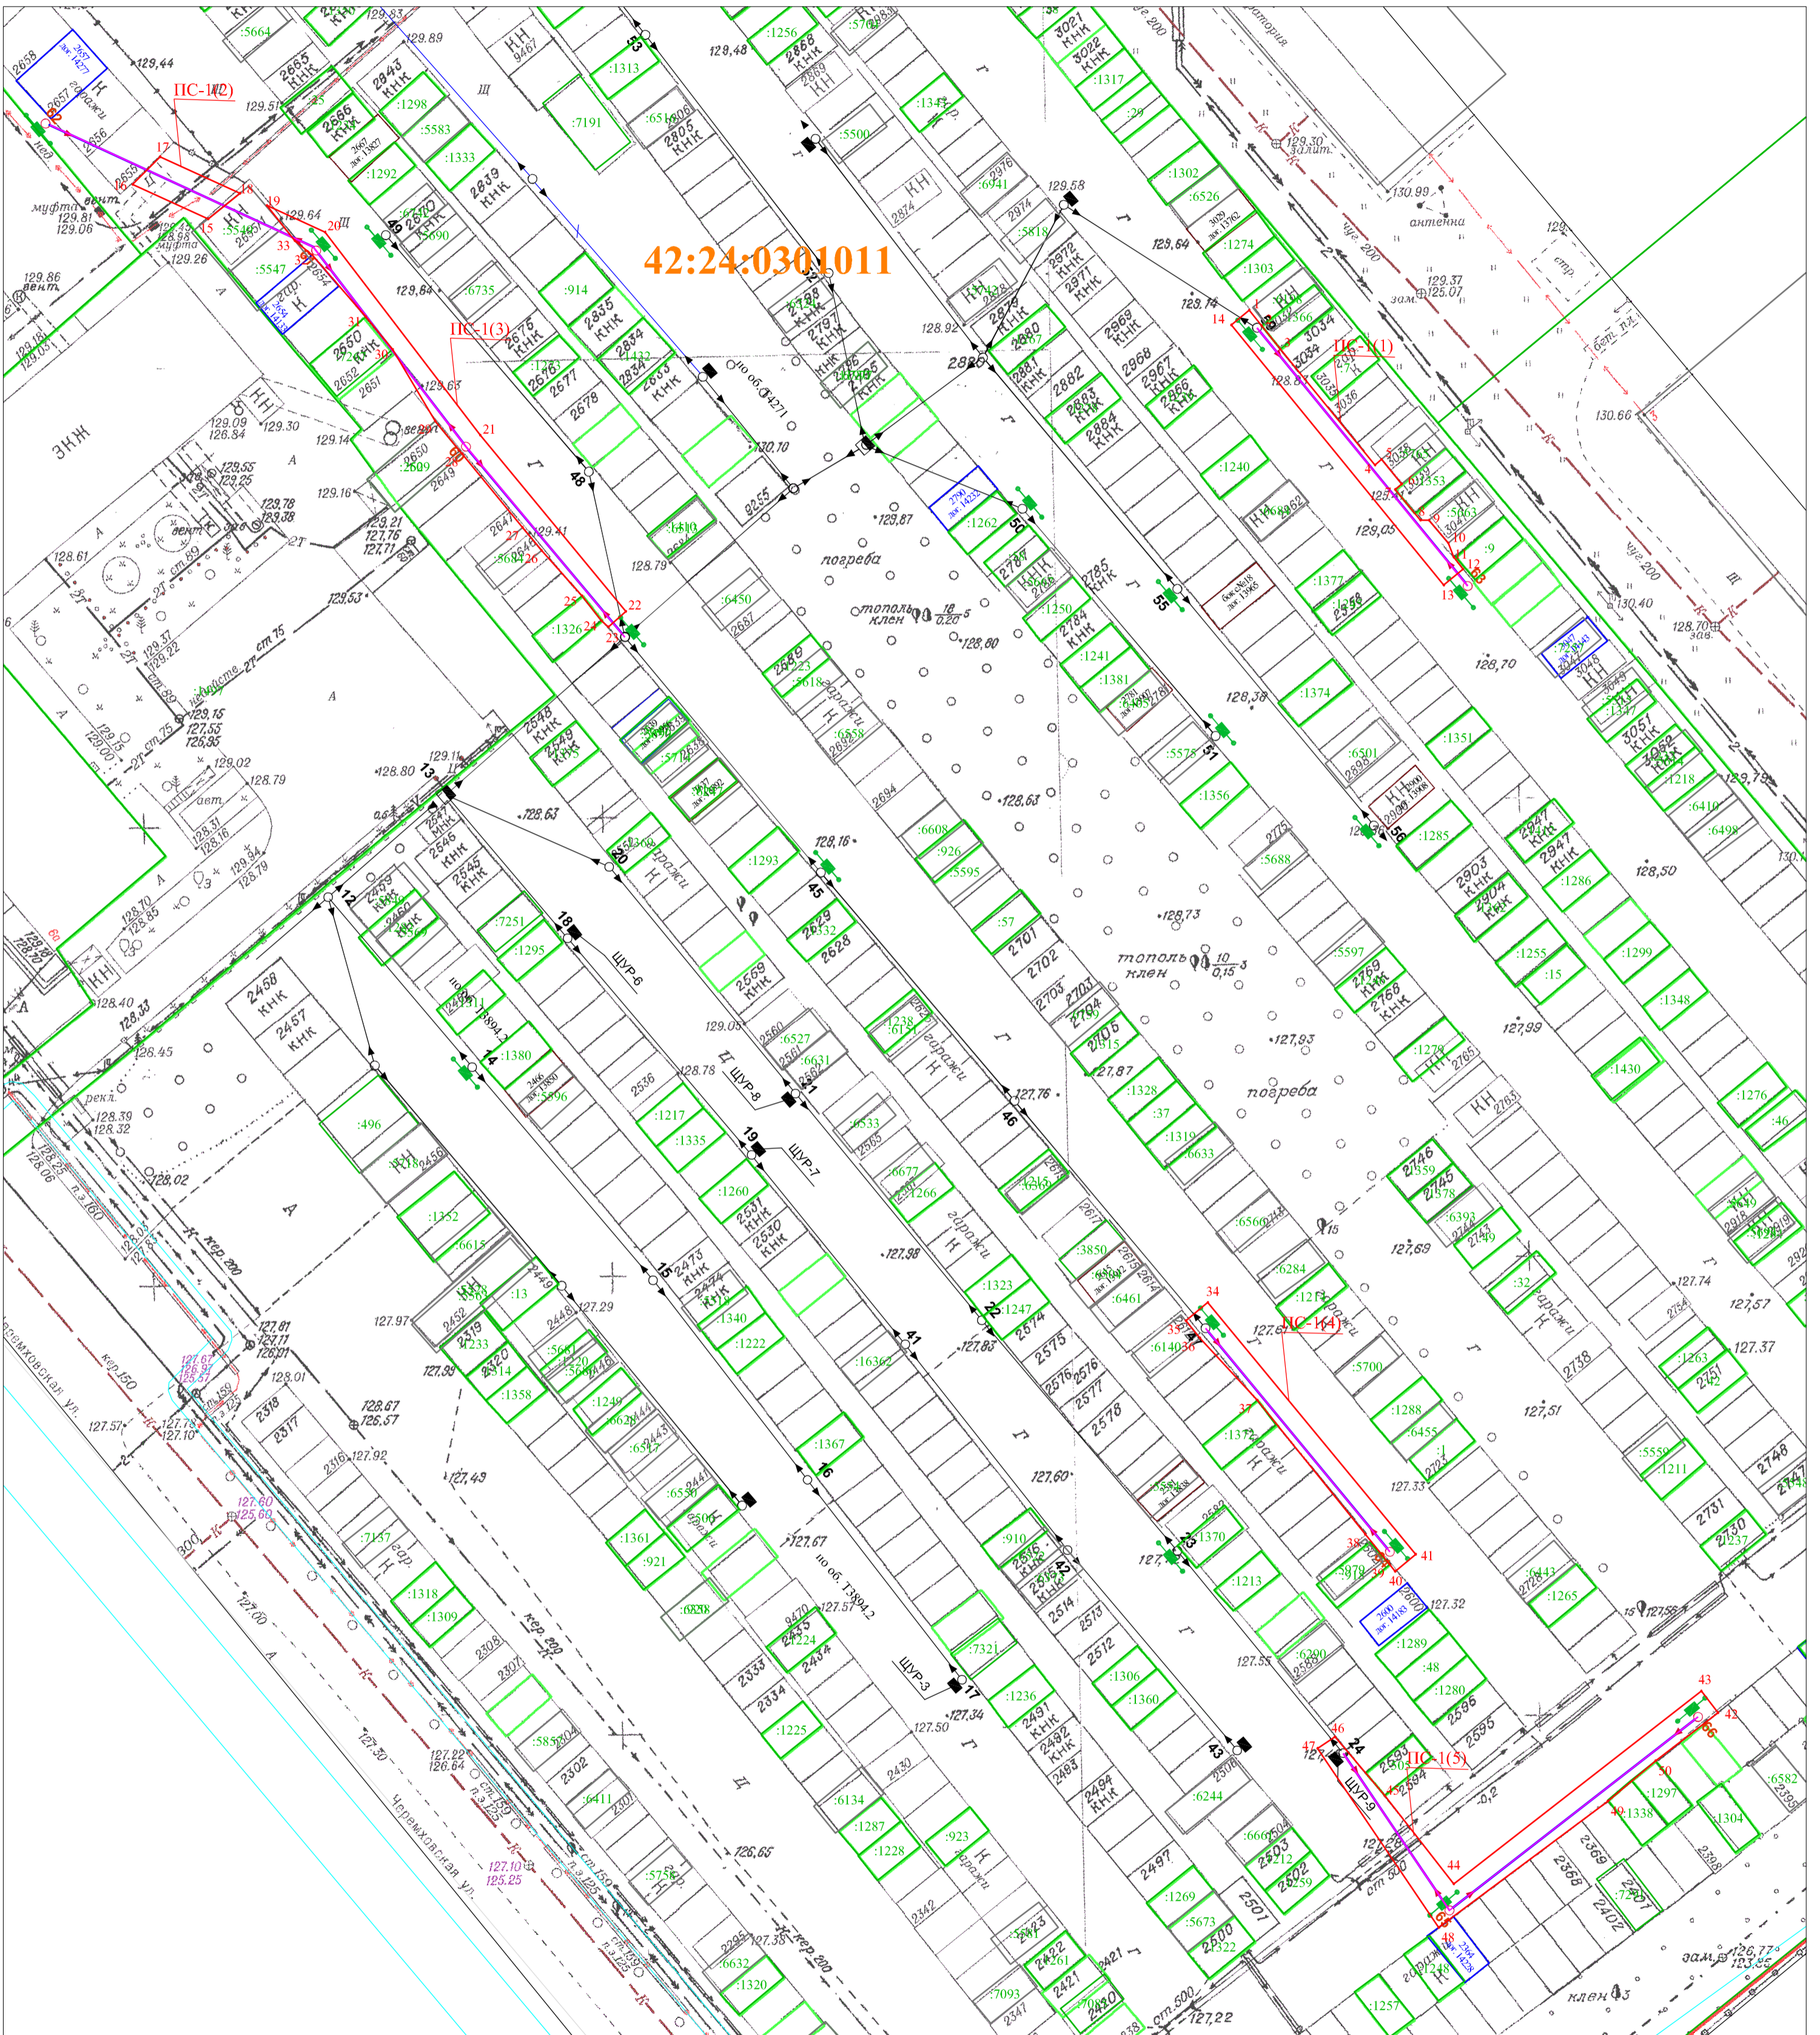

### УСЛОВНЫЕ ОБОЗНАЧЕНИЯ:

- |               |   |  |  |
|---------------|---|--|--|
| 42:24:0301011 | — Обозначение кадастрового квартала               |  | — Граница охранных зон                                       |
|               | — Граница земельного участка, прошедшего ГКУ      |  | — Обозначение учтенных земельных участков, зданий/сооружений |
|               | — Граница кадастрового квартала                   |  | — Характерная точка границы публичного сервитута             |
|               | — Проектное местоположение инженерного сооружения |  | — Проектная граница публичного сервитута                     |
|               | — Граница здания/сооружения, прошедшего ГКУ       |  |  |