

УСЛОВНЫЕ ОБОЗНАЧЕНИЯ:

- Граница внесения изменений в проект межевания территории
- Отменяемые красные линии
- Существующие красные линии
- Земельные участки, сведения о которых содержатся в ЕГРН
- Земельные участки, сведения о которых содержатся в ЕГРН, изменяемые данным проектом
- Границы земельных участков, принятые в проекте межевания территории в границах: ул. Мичурина - просп. Советский - просп. Притомский - просп. Ленинградский - берег реки Томь в Центральном и Ленинском районах города Кемерово, утвержденным постановлением администрации города Кемерово N 1418 от 11.06.2019 в редакции постановлений от 24.06.2019 N 1561, от 15.07.2019 N 1809, от 04.10.2019 N 2613, от 18.10.2019 N 2755, от 30.12.2019 N 3565, от 10.02.2020 N 269, от 05.03.2020 N 653, от 15.04.2020 N 1096, от 02.07.2020 N 1786, от 20.07.2020 N 2026, от 26.10.2020 N 3026, от 06.11.2020 N 3197, от 30.12.2020 N 3873, от 04.02.2021 N 310, от 25.02.2021 N 519, от 25.03.2021 N 804, от 07.04.2021 N 1013, от 11.05.2021 N 1323, от 18.04.2022 N 999, от 22.06.2022 N 1752, от 20.09.2022 N 2729, от 24.11.2022 N 3576
- Границы образуемых земельных участков на кадастровом плане территории
- Зона с особыми условиями использования территории (зона затопления территорий, прибрежная защитная полоса, водоохранная зона)
- Зона с особыми условиями использования территории (приаэродромная территория аэродрома гражданской авиации Кемерово)

ПЕРЕЧЕНЬ ЗЕМЕЛЬНЫХ УЧАСТКОВ

В перечень земельных участков добавить пункты № 59, 60

В перечне земельных участков пункты 13, 13(1), 14.1, 21 изложить в новой редакции.

Номер земельного участка на плане	Кадастровый номер земельного участка	Адрес (местонахождение) земельного участка	Разрешенное использование земельного участка	Проектная площадь земельного участка кв. м.
13		г. Кемерово, северо-восточнее просп. Советский, 76	Благоустройство территории, улично-дорожная сеть	18527
13(1)				в том числе:
13(2)				контур 1 - 7306
				контур 2 - 11221
14.1		г. Кемерово, восточнее просп. Советский, 74	Благоустройство территории	1793
21	42:24:0501009:7120	г. Кемерово, просп. Притомский, 10	Обеспечение спортивно-зрелищных мероприятий	59359
59		г. Кемерово, севернее просп. Советский, 78	Гостиничное обслуживание	2208
60		г. Кемерово, северо-западнее просп. Притомский, 10	Гостиничное обслуживание	6645


Схема расположения листов внесения изменений в границах проекта планировки



шифр: 149787

г. Кемерово, территория общегородского центра в границах: ул. Мичурина - просп. Советский - просп. Притомский - просп. Ленинградский - берег р. Томь в Центральном и Ленинском районах

Изм.	Кол. уч.	Лист	№ док	Подпись	Дата	Проект межевания территории (внесение изменений)	Стадия	Лист	Листов
					2023			ПМТ	1
Директор				Ганичева		Чертеж межевания территории 1:2000	МП "Центр ГЗ"		
Нач. отд.				Копейкина					
Инженер				Ахмадулина					

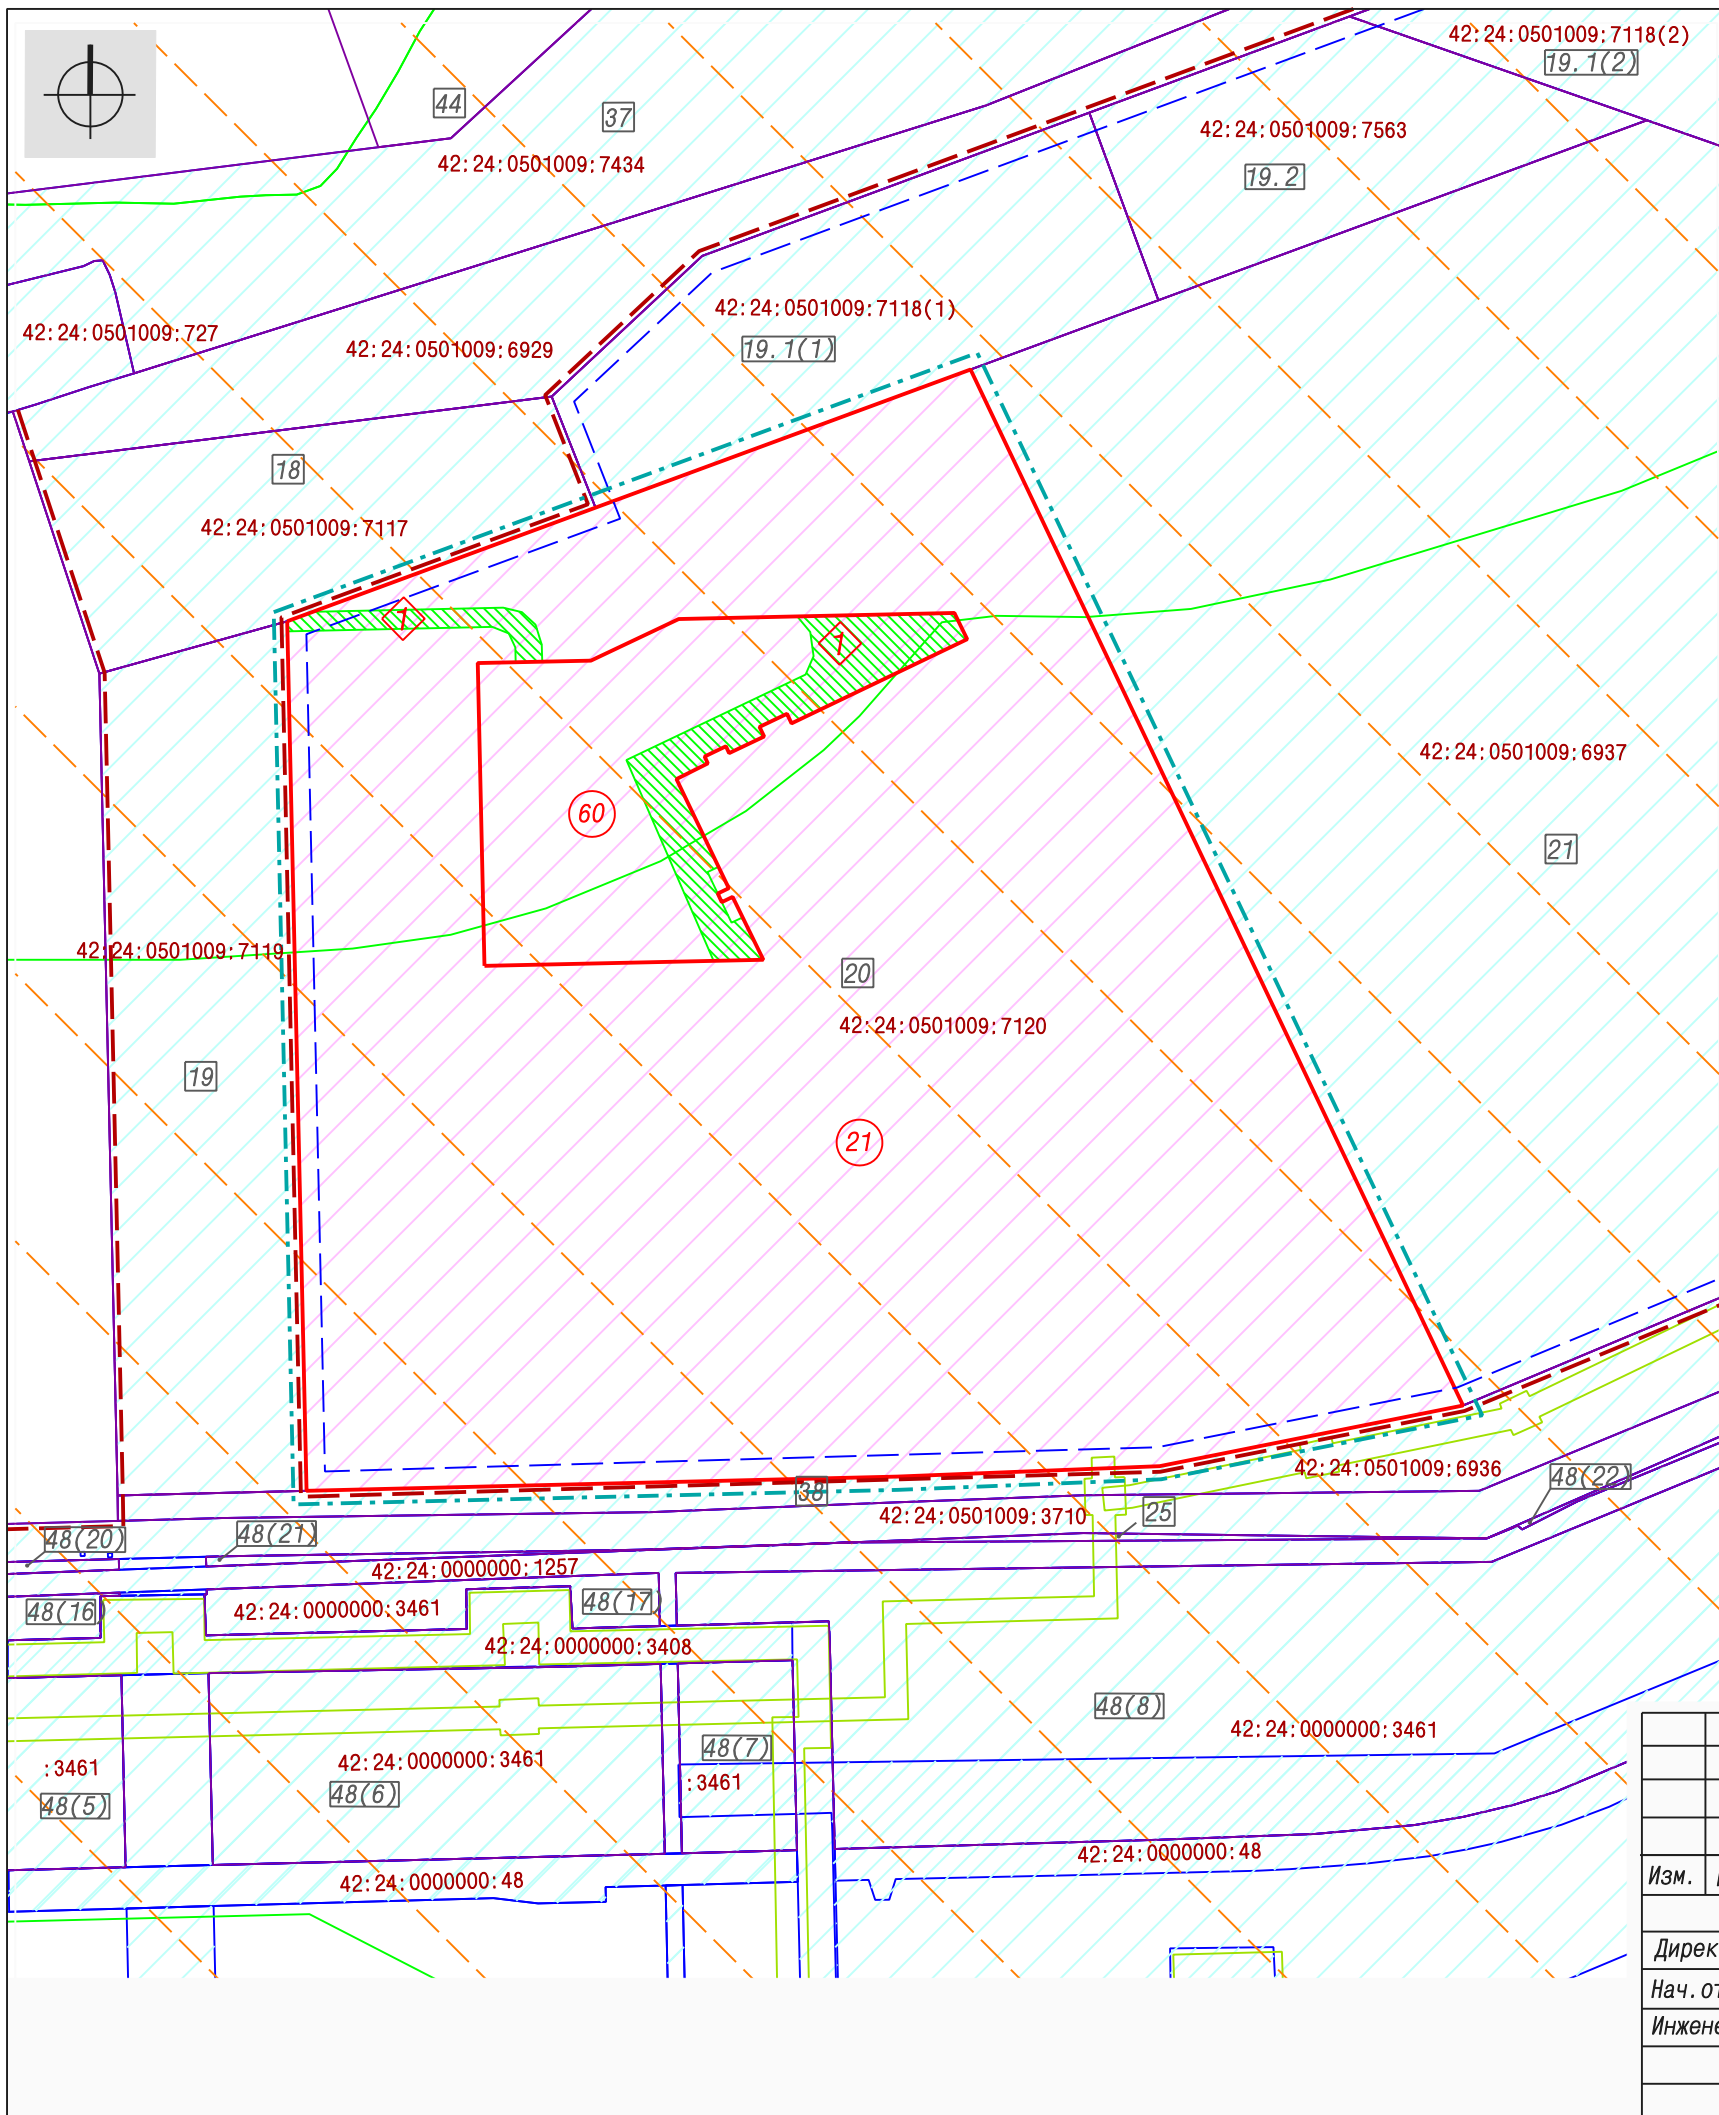

УСЛОВНЫЕ ОБОЗНАЧЕНИЯ:

- Граница внесения изменений в проект межевания территории
- Существующие красные линии
- Линия отступа от красных линий в целях определения места допустимого размещения зданий, строений, сооружений
- Земельные участки, сведения о которых содержатся в ЕГРН
- Земельные участки, сведения о которых содержатся в ЕГРН, изменяемые данным проектом
- 12 Границы земельных участков, принятые в проекте межевания территории в границах: ул. Мичурина – просп. Советский – просп. Притомский – просп. Ленинградский – берег реки Томь в Центральном и Ленинском районах города Кемерово, утвержденным постановлением администрации города Кемерово N 1418 от 11.06.2019 в редакции постановлений от 24.06.2019 N 1561, от 15.07.2019 N 1809, от 04.10.2019 N 2613, от 18.10.2019 N 2755, от 30.12.2019 N 3565, от 10.02.2020 N 269, от 05.03.2020 N 653, от 15.04.2020 N 1096, от 02.07.2020 N 1786, от 20.07.2020 N 2026, от 26.10.2020 N 3026, от 06.11.2020 N 3197, от 30.12.2020 N 3873, от 04.02.2021 N 310, от 25.02.2021 N 519, от 25.03.2021 N 804, от 07.04.2021 N 1013, от 11.05.2021 N 1323, от 18.04.2022 N 999, от 22.06.2022 N 1752, от 20.09.2022 N 2729, от 24.11.2022 N 3576
- 60 Границы образуемых земельных участков на кадастровом плане территории
- Зона с особыми условиями использования территории (зона затопления территорий, прибрежная защитная полоса, водоохранная зона)
- Зона с особыми условиями использования территории (приаэродромная территория аэродрома гражданской авиации Кемерово)
- Зона с особыми условиями использования территории (Охранная зона инженерных коммуникаций)
- Зона действия публичного сервитута

ПЕРЕЧЕНЬ ГРАНИЦ ПУБЛИЧНЫХ СЕРВИТУТОВ

Номер на плане, кадастровый № земельного участка	Адрес (местонахождение) земельного участка	№ зоны действия публичных сервитутов в границах земельных участков	Назначение зоны действия публичных сервитутов	Площадь кв. м.
42:24:0501009:7120	г. Кемерово, просп. Притомский, 10	1	Для прохода или проезда через земельный участок	380
60	г. Кемерово, северо-западнее просп. Притомский, 10	1	Для прохода или проезда через земельный участок	1674

Схема расположения листов внесения изменений в границах проекта планировки



шифр: 149787													
г. Кемерово, территория общегородского центра в границах: ул. Мичурина – просп. Советский – просп. Притомский – просп. Ленинградский – берег р. Томь в Центральном и Ленинском районах													
Изм.	Кол. уч.	Лист	№ док	Подпись	Дата								
					2023								
Директор		Ганичева			<table border="1" style="width: 100%;"> <tr> <td>Проект межевания территории (внесение изменений)</td> <td>Стадия</td> <td>Лист</td> <td>Листов</td> </tr> <tr> <td></td> <td>ПМТ</td> <td>2</td> <td>2</td> </tr> </table>	Проект межевания территории (внесение изменений)	Стадия	Лист	Листов		ПМТ	2	2
Проект межевания территории (внесение изменений)	Стадия	Лист	Листов										
	ПМТ	2	2										
Нач. отд.		Копейкина											
Инженер		Ахмадулина											
Чертеж межевания территории 1:2000					МП "Центр ГЗ"								