

УСЛОВНЫЕ ОБОЗНАЧЕНИЯ










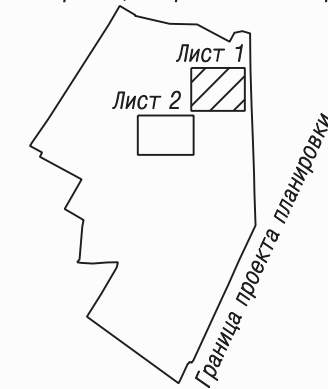
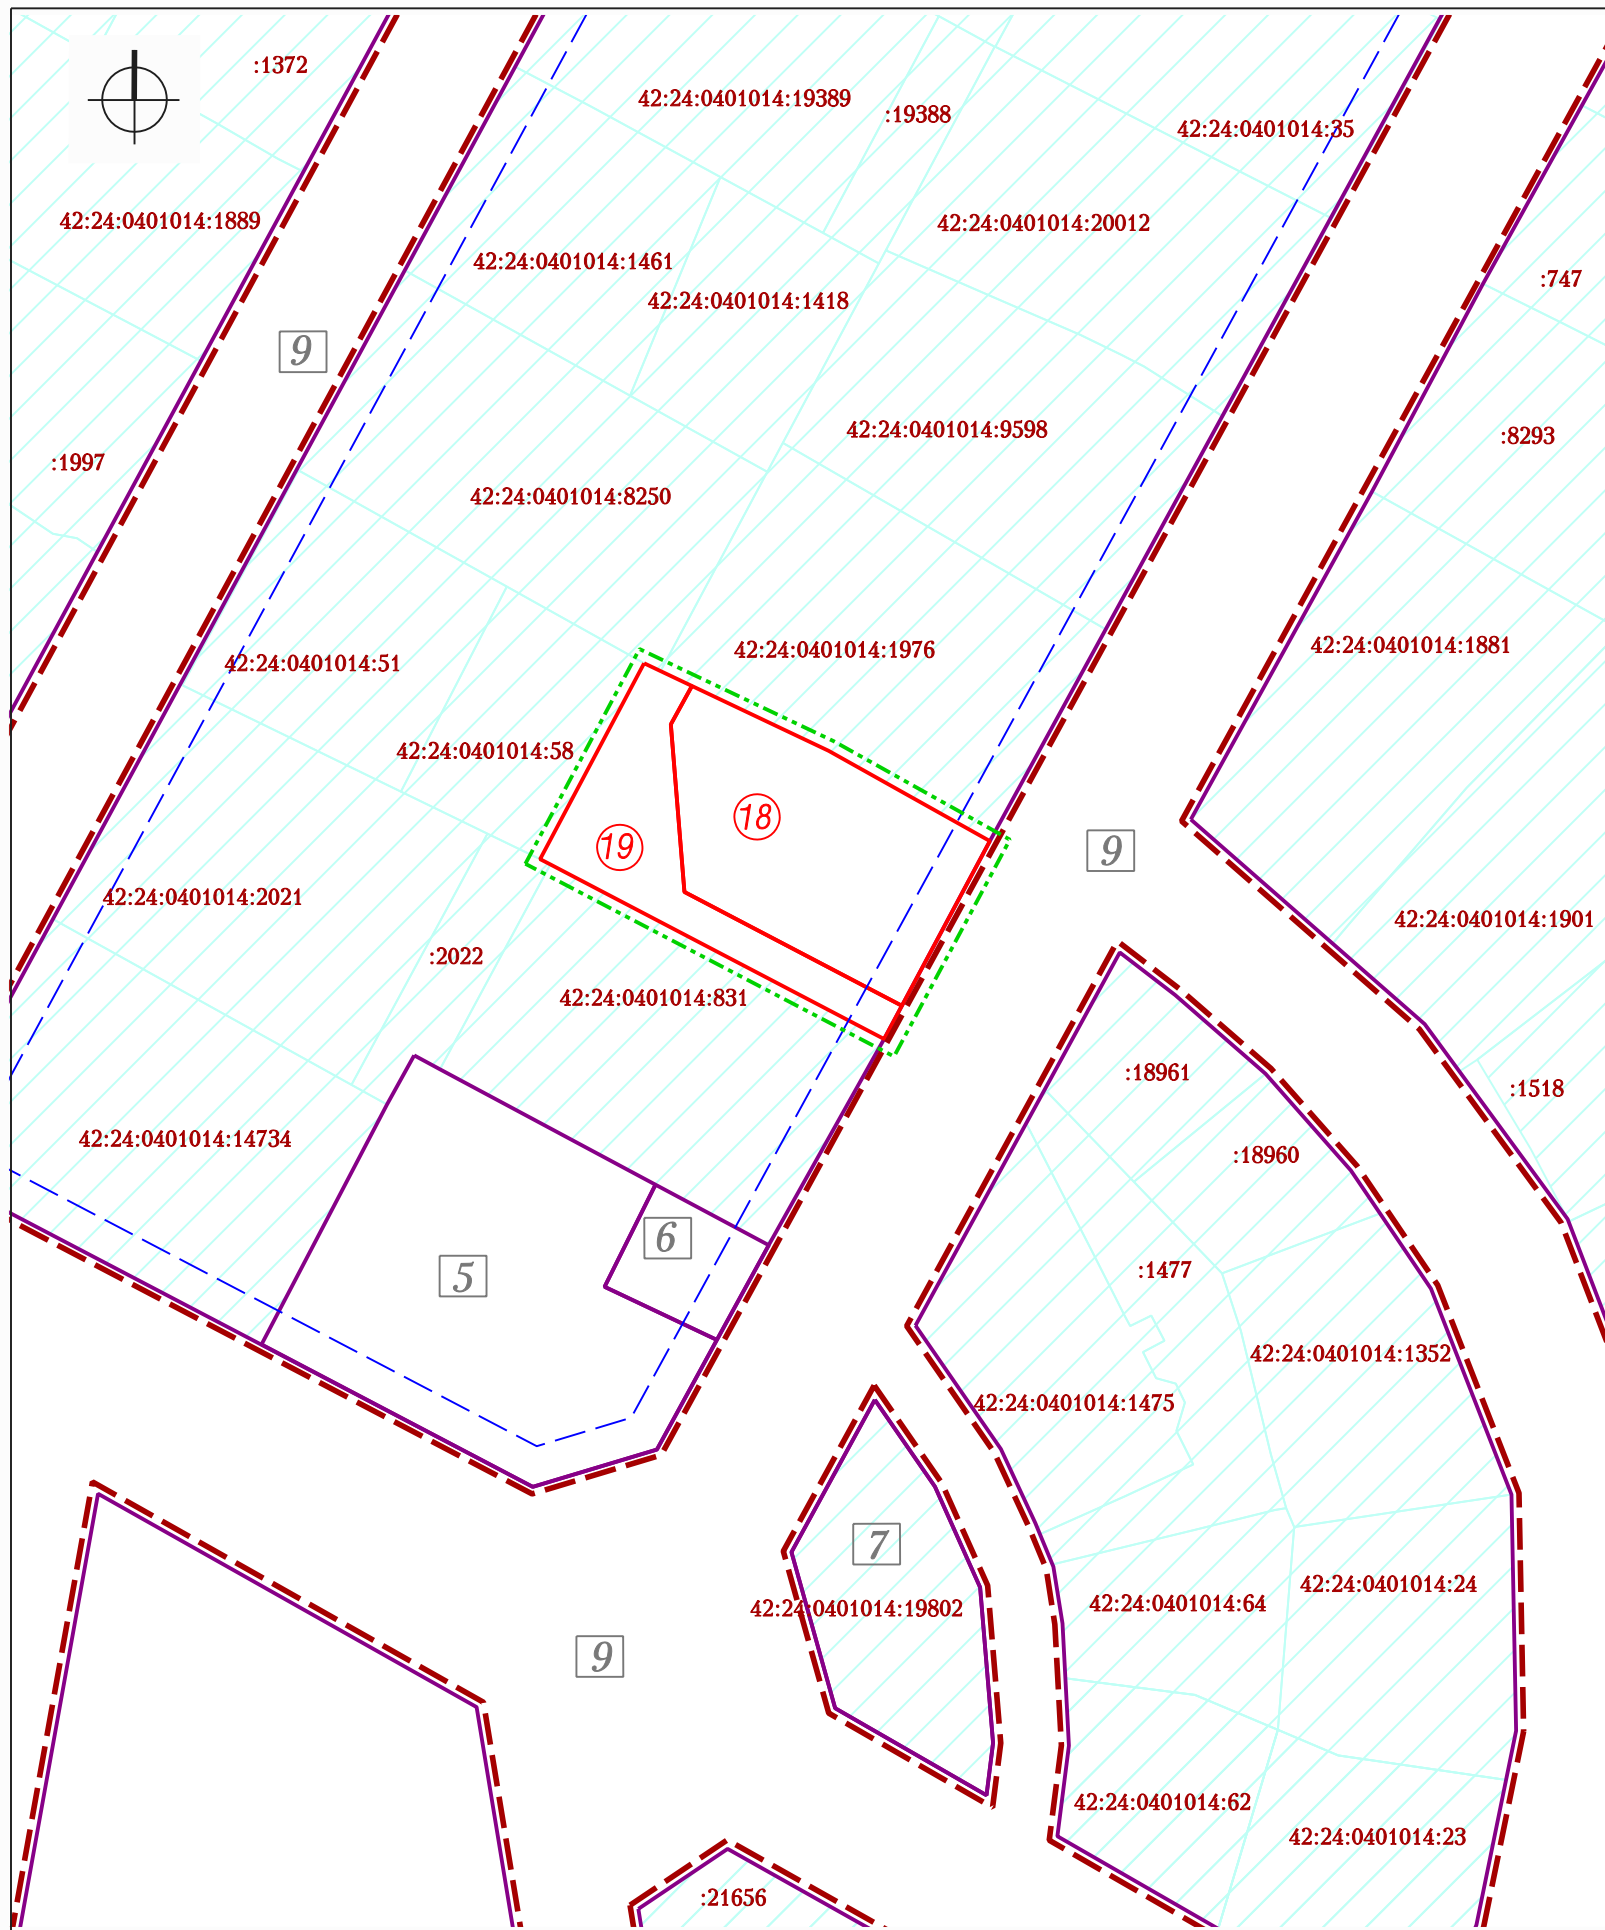
-  Граница внесения изменений в проект межевания территории
-  Установленные красные линии
-  Отменяемые красные линии
-  Устанавливаемые красные линии
-  Линия отступа от красных линий в целях определения места допустимого размещения зданий, строений, сооружений
-  Земельные участки, сведения о которых содержатся в ЕГРН
-  Земельные участки, сведения о которых содержатся в ЕГРН, изменяемые данным проектом
-  Границы земельных участков, принятые в проекте межевания территории микрорайона №15 Рудничного района города Кемерово, утвержденном постановлением администрации города Кемерово от 24.08.2023 № 2242, в редакции постановлений от 17.07.2018 N 1505, от 11.02.2019 N 231, от 25.02.2020 N 528, от 14.04.2021 N 1053, от 11.04.2022 N 912, от 26.08.2022 N 2472, от 21.03.2023 N 837, от 07.08.2023 N 2525
-  Границы образуемых земельных участков на кадастровом плане территории

Схема расположения листов внесения изменений в границах проекта планировки



						шифр 141185, 149949			
						г. Кемерово, Рудничный район, микрорайон №15			
Изм.	Кол. уч.	Лист	№ док	Подпись	Дата	Проект межевания территории (внесение изменений)	Стадия	Лист	Листов
					2023		ПМТ	1	2
Директор		Ганичева				Чертеж межевания территории 1: 1000	МП "Центр ГЗ"		
Нач. отд.		Копейкина							
Инженер		Ахмадулина							



УСЛОВНЫЕ ОБОЗНАЧЕНИЯ





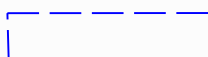



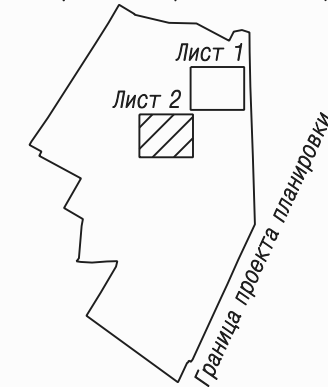
-  Граница внесения изменений в проект межевания территории
-  Установленные красные линии
-  Отменяемые красные линии
-  Устанавливаемые красные линии
-  Линия отступа от красных линий в целях определения места допустимого размещения зданий, строений, сооружений
-  Земельные участки, сведения о которых содержатся в ЕГРН
-  Границы земельных участков, принятые в проекте межевания территории микрорайона №15 Рудничного района города Кемерово, утвержденном постановлением администрации города Кемерово от 24.08.2023 № 2242, в редакции постановлений от 17.07.2018 N 1505, от 11.02.2019 N 231, от 25.02.2020 N 528, от 14.04.2021 N 1053, от 11.04.2022 N 912, от 26.08.2022 N 2472, от 21.03.2023 N 837, от 07.08.2023 N 2525
-  Границы образуемых земельных участков на кадастровом плане территории

Схема расположения листов внесения изменений в границах проекта планировки



						шифр 141185, 149949				
						Кемеровская область - Кузбасс, город Кемерово, Рудничный район, микрорайон №15				
Изм.	Кол. уч.	Лист	№ док	Подпись	Дата	Проект межевания территории (внесение изменений)	Стадия	Лист	Листов	
					2023		ПМТ	2	2	
Директор				Ганичева			Чертеж межевания территории 1:1000	МП "Центр ГЗ"		
Нач. отд.				Копейкина						
Инженер				Ахмадулина						