


## Схема расположения границ публичного сервитута

### ОПИСАНИЕ ГРАНИЦ ПУБЛИЧНОГО СЕРВИТУТА

Местоположение публичного сервитута - Российская Федерация, Кемеровская область - Кузбасс, Кемеровский городской округ, город Кемерово, ул. Даво, на землях населенных пунктов в кадастровом квартале № 42:24:0301010 - площадью 86 кв. м.

Публичный сервитут - строительство и эксплуатация сооружения электроснабжения - линия электропередачи ВЛ-0,4 кВ от ТП-257 (технологическое присоединение гаража по адресу: г. Кемерово, Кировский р-н, ул. Даво, бокс 208);

- площадь публичного сервитута - 86 кв. м;
- система координат МСК-42, зона-1
- метод определения координат характерных точек - метод спутниковых геодезических измерений (определений);
- средняя квадратическая погрешность положения характерных точек - 0,10 (м);
- МАСШТАБ 1:500

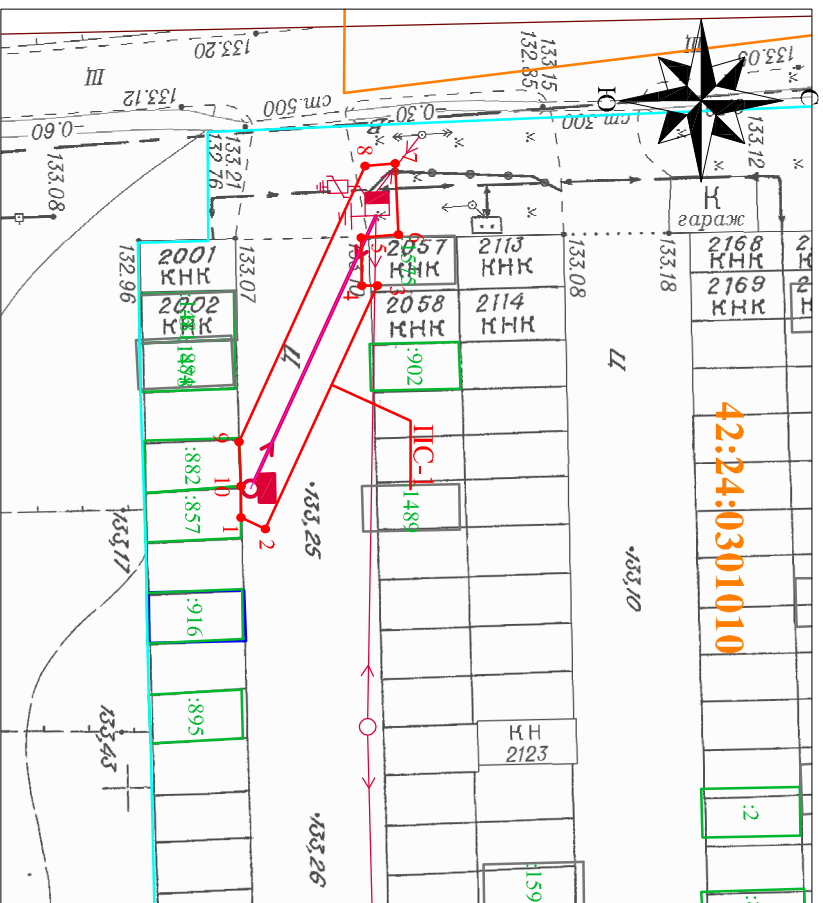

### УСЛОВНЫЕ ОБОЗНАЧЕНИЯ:

- 42:24:0301010 — Обозначение кадастрового квартала
- Граница земельного участка, прошедшего ПКУ
- Граница кадастрового квартала
- Проектное местоположение инженерного сооружения
- Граница здания/сооружения, прошедшего ПКУ
- Граница охранных зон
- 2427 — Обозначение учетных земельных участков, зданий/сооружений
- 1 ● — Характерная точка границы публичного сервитута
- Проектная граница публичного сервитута
- ПС-1

Обозначение характерных точек границ	Каталог координат	
	X	Y
1	629683.37	1335025.06
2	629684.99	1335025.81
3	629692.39	1335009.70
4	629691.35	1335009.72
5	629691.30	1335006.55
6	629693.79	1335006.35
7	629693.55	1335001.64
8	629691.56	1335001.82
9	629683.24	1335020.03
10	629683.37	1335022.98