

ОПИСАНИЕ ГРАНИЦ ПУБЛИЧНОГО СЕРВИТУТА

Местоположение публичного сервитута - Российская Федерация, Кемеровская область-Кузбасс, Кемеровский городской округ, город Кемерово, юго-западнее ул. Красная, 13; на землях населенных пунктов в кадастровом квартале № 42:24:0501002 - площадью 321 кв.м, а так же в границах земельного участка с кадастровым номером 42:24:0501002:7608 - площадью 66 кв.м;

Публичный сервитут - под объект электросетевого хозяйства: строительство и эксплуатация сооружения электроснабжения - линия электропередачи КЛ-0,4 кв от ТП-204 (технологическое присоединение нежилого помещения по адресу: г. Кемерово, ул. Красноармейская, 136, пом. 210)

- площадь публичного сервитута – 387 кв.м;
- система координат – МСК-42, зона-1;
- метод определения координат характерных точек -
 - метод спутниковых геодезических измерений (определений);
- средняя квадратическая погрешность положения характерных точек – 0,10 (м);
- МАСШТАБ 1:500

УСЛОВНЫЕ ОБОЗНАЧЕНИЯ:

- _____ — граница земельного участка, прошедшего ГКУ
- _____ — граница кадастрового квартала
- _____ — Проектное местоположение инженерного сооружения
- _____ — Граница здания/сооружения, прошедшего ГКУ
- _____ — граница охранных зон

42:24:0501002 — Обозначение кадастрового квартала


:2711

- 1 ● — Характерная точка границы публичного сервитута

Пунктирная граница публичного сервитута, под объект электросетевого хозяйства: строительство и эксплуатации КЛ-0,4 кв от ТП-204, площадью – 387 кв.м, в том числе:

_____ Часть публичного сервитута на земельном участке с кадастровым № 42:24:0501002:7608 (площадью – 66 кв.м)

Обозначение характерных точек границ	Координаты, м	
	X	Y
1	623409,49	1339354,02
2	623438,26	1339364,93
3	623439,74	1339367,45
4	623422,97	1339407,12
5	623409,08	1339401,65
6	623413,99	1339389,18
7	623420,29	1339391,38
8	623419,14	1339394,32
9	623416,22	1339393,12
10	623414,00	1339398,63
11	623421,04	1339401,42
12	623435,15	1339368,03
13	623411,66	1339359,12
14	623411,43	1339359,66
15	623407,70	1339358,20

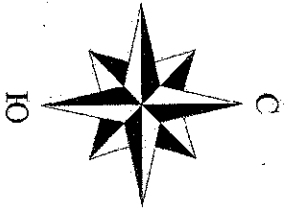

ПРИЛОЖЕНИЕ №1
к постановлению администрации города Кемерово от
2024 №


**Схема расположения границ
публичного сервитута**

42:24:0501002

ПС-1

КМ
участков мастеров

Кемеровский ЦНЗ

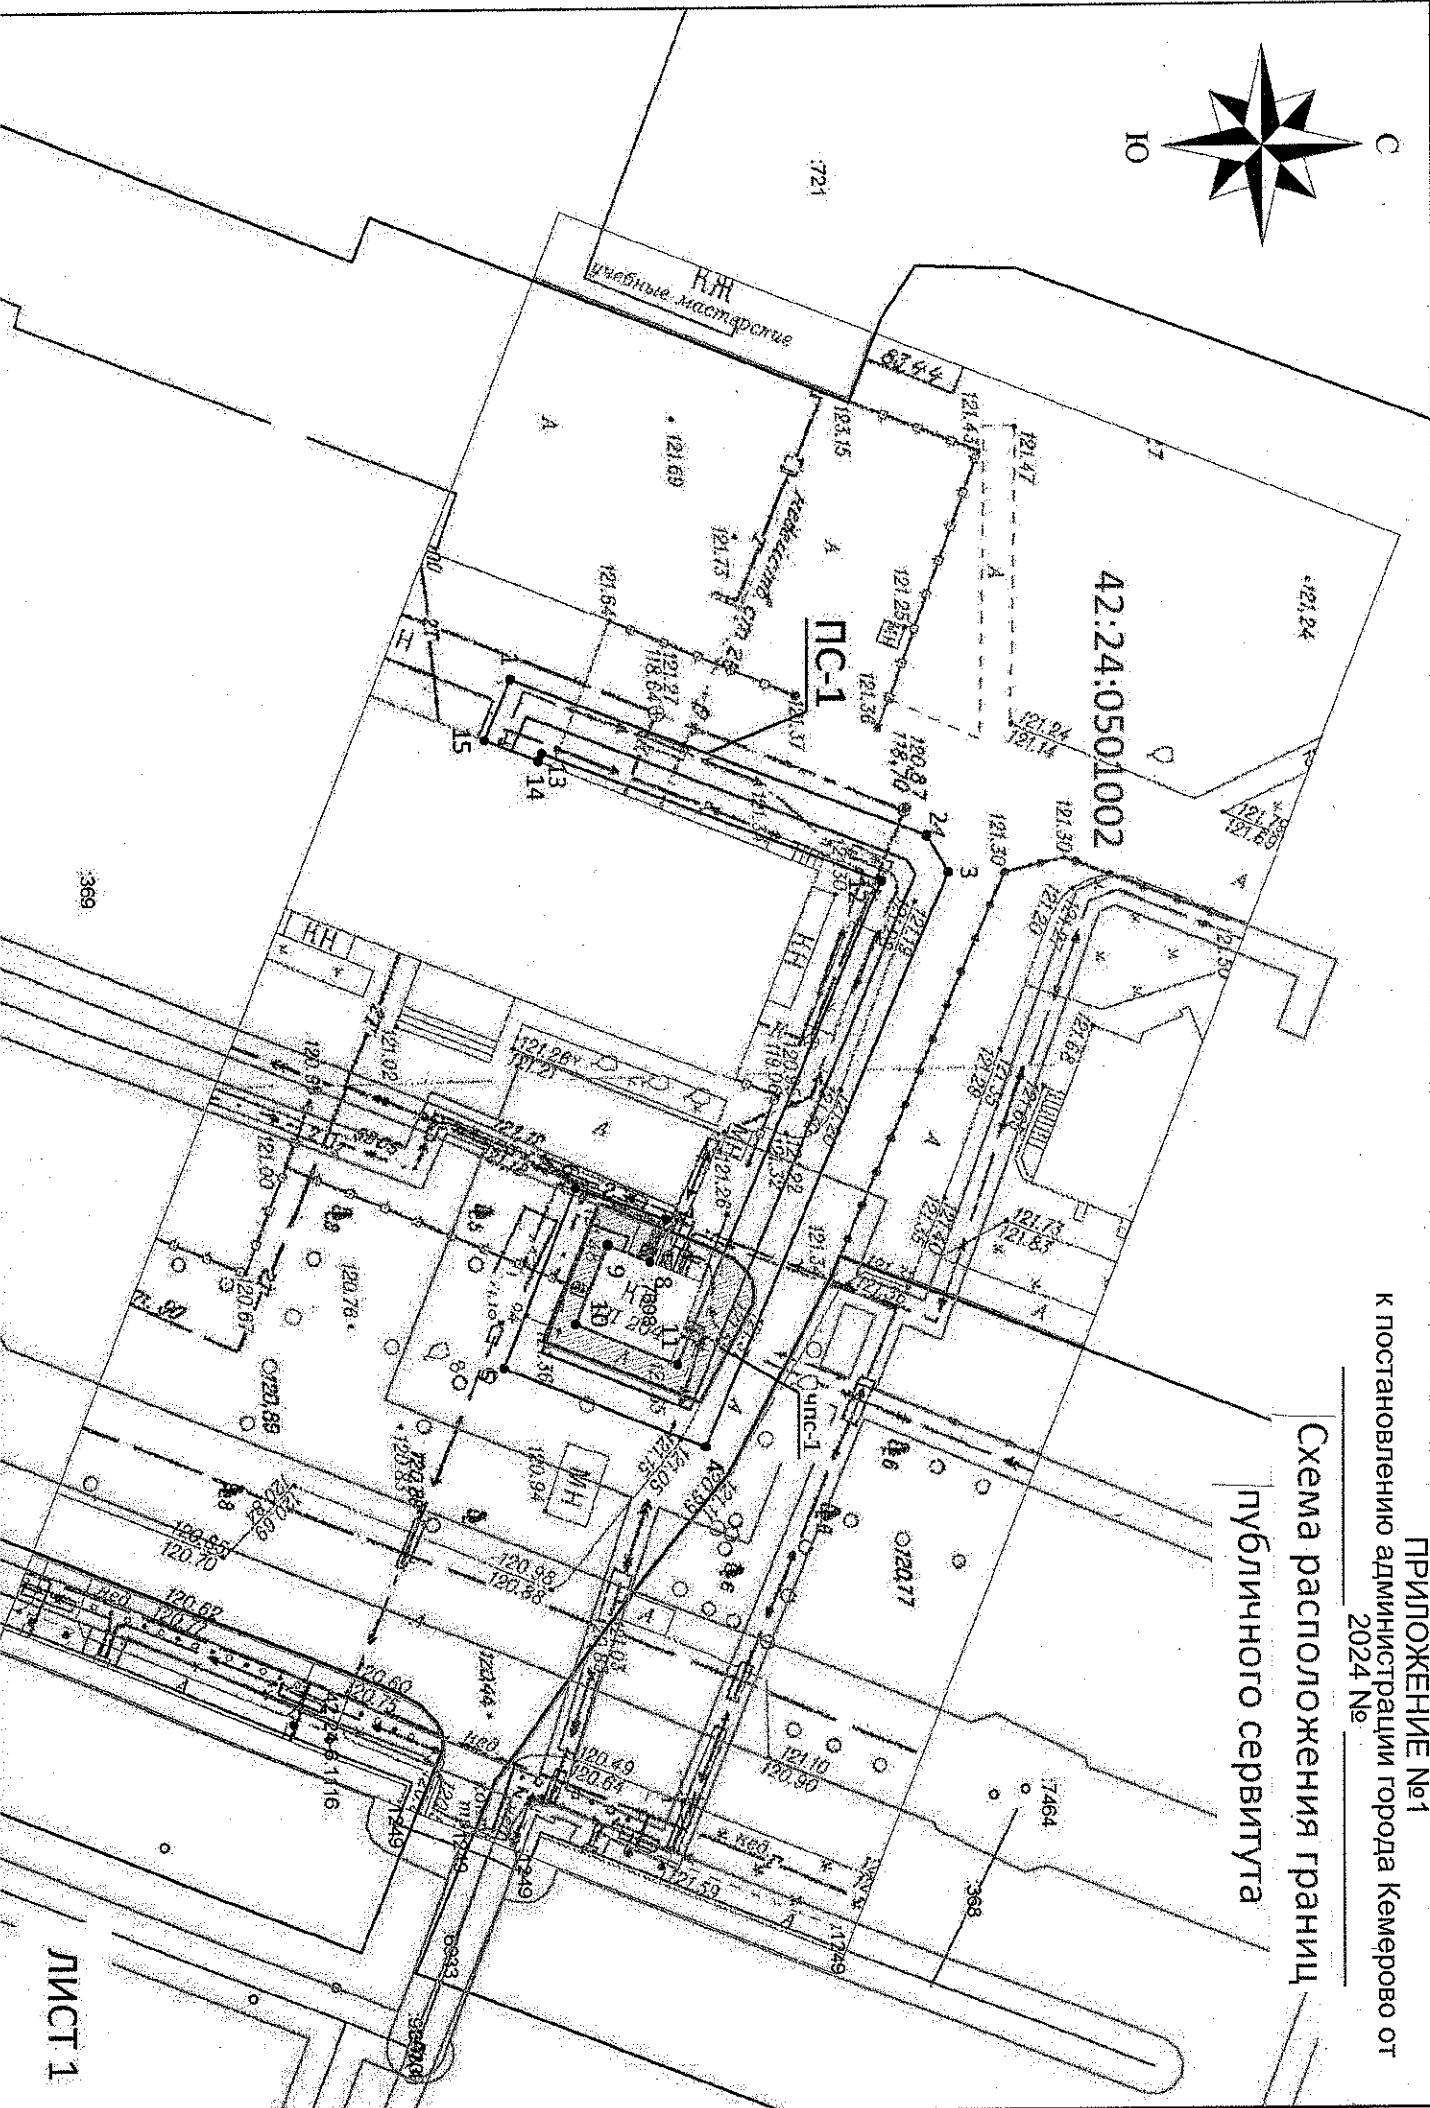

369

3