


Схема расположения границ публичного сервитута

ОПИСАНИЕ ГРАНИЦ ПУБЛИЧНОГО СЕРВИТУТА

Местоположение публичного сервитута - Российская Федерация, Кемеровская область - Кузбасс, Кемеровский городской округ, город Кемерово, ул. Черемховская, гаражный кооператив "Кировец", на землях населенных пунктов в кадастровом квартале № 42:24:0301011 - площадью 324 кв.м.

Публичный сервитут - объект электропередачи строительства, строительство и эксплуатация сооружения электрооборудования - линия электропередачи ВЛ-0,4 кВ от ТП-1294 (технологическое присоединение гаражей по адресу: г. Кемерово, Кировский район, северо-западнее пересечения ул. Индустриальная и ул. Черемховская, КК2862, КК3049, КК2959, КК2651, КК2698, КК2808);

- площадь публичного сервитута - 324 кв.м;
- система координат МСК-42, зона-1
- метод определения координат характерных точек - метод спутниковых геодезических измерений (определений);
- средняя квадратическая погрешность положения характерных точек - 0,10 (м);
- МАСШТАБ 1:500

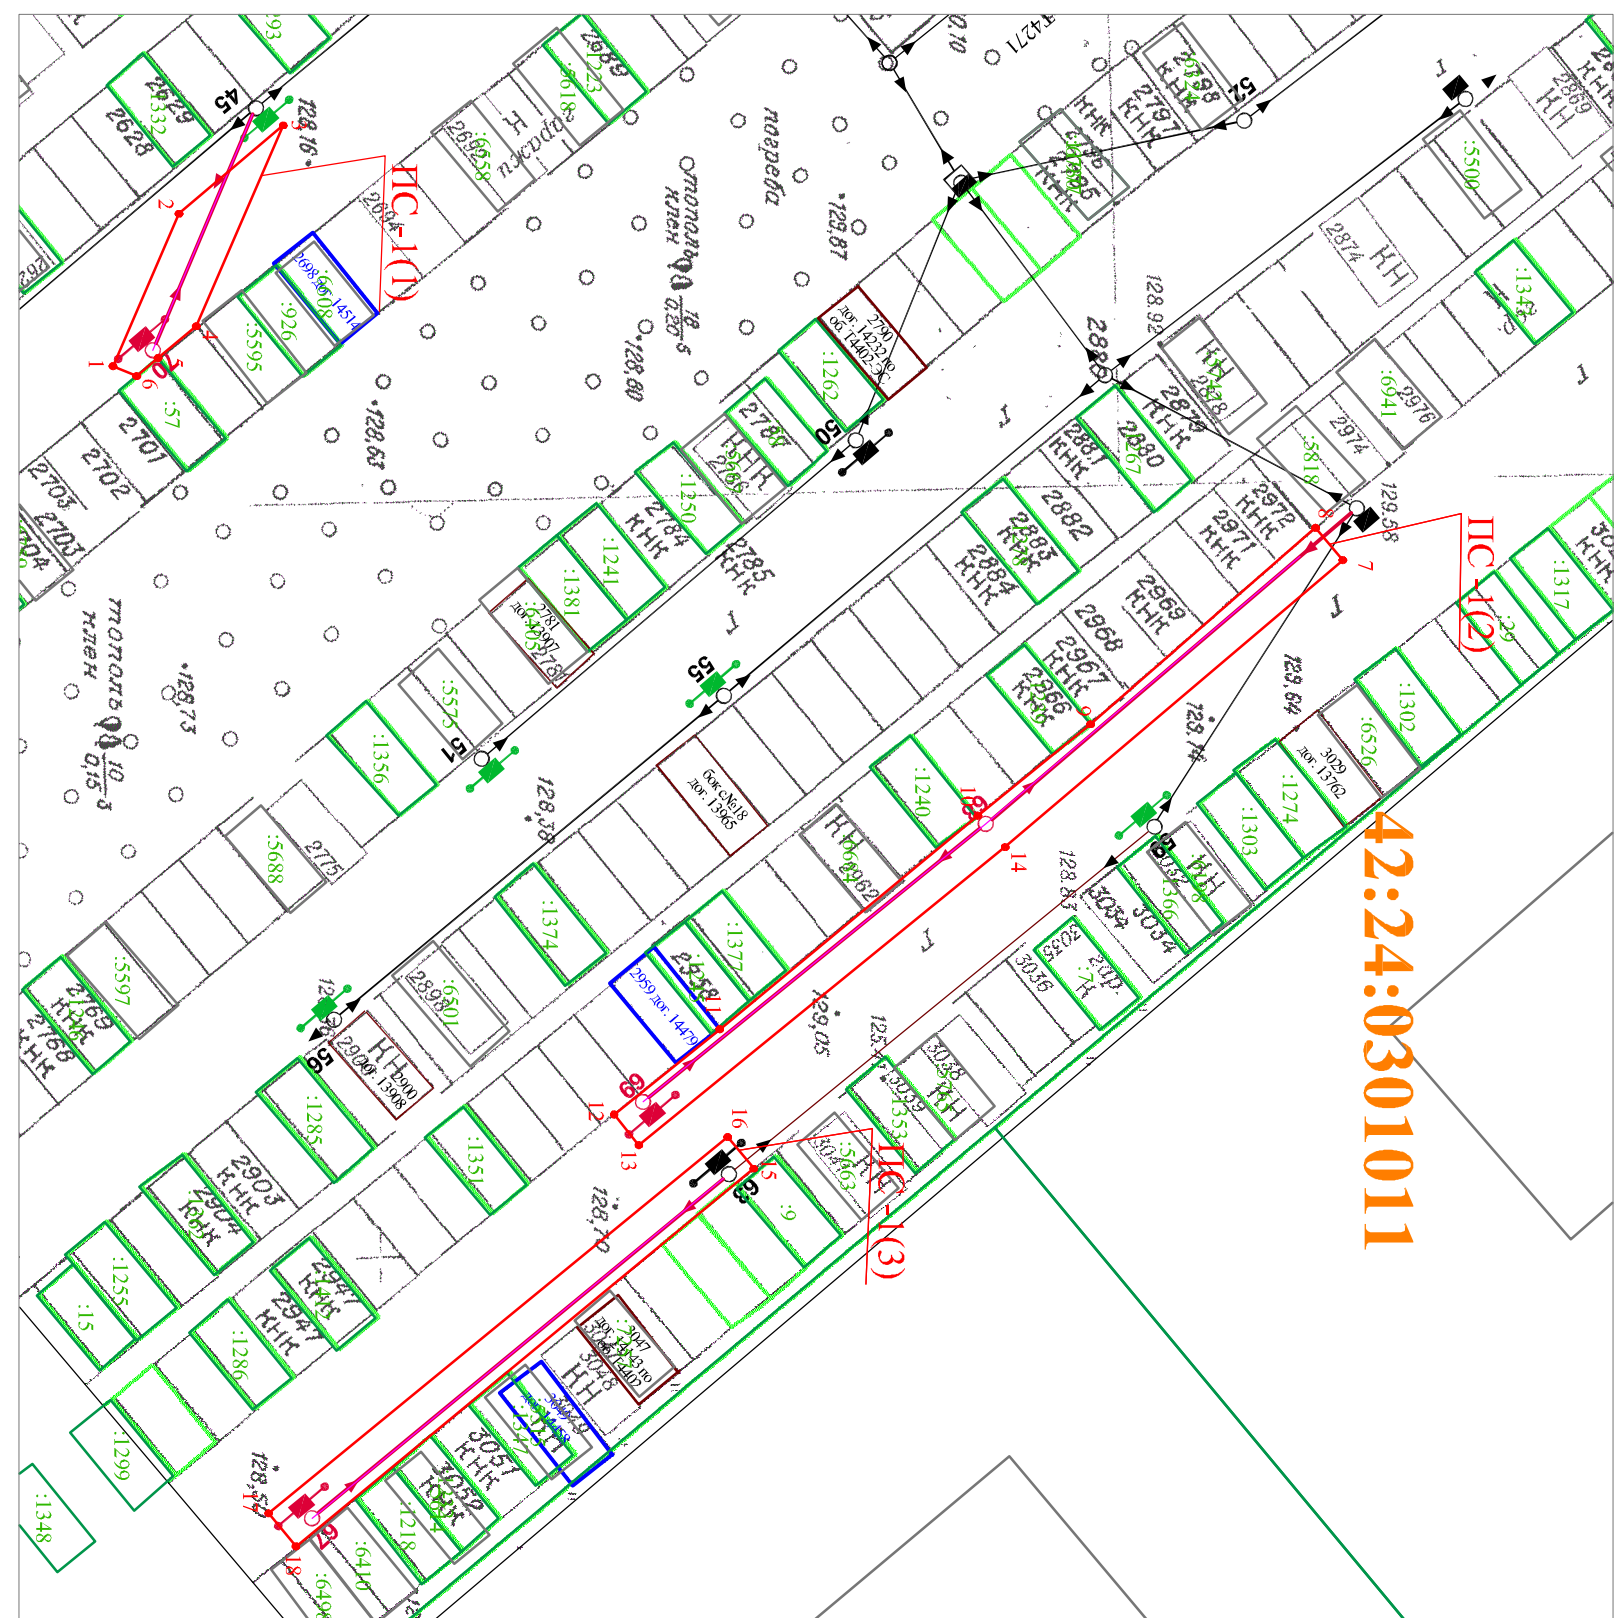

Номер точки	Каталог координат	
	X	Y
1		
1	628892,02	1334250,50
2	628896,38	1334240,42
3	628903,28	1334234,57
4	628897,52	1334247,86
5	628894,99	1334249,96
6	628893,58	1334251,16
2		
7	628973,32	1334263,32
8	628971,52	1334261,19
9	628956,64	1334274,18
10	628949,20	1334280,23
11	628932,13	1334294,34
12	628925,14	1334299,98
13	628926,78	1334302,00
14	628951,00	1334282,30
3		
15	628934,37	1334303,56
16	628932,65	1334301,48
17	628902,30	1334326,35
18	628904,11	1334328,54

УСЛОВНЫЕ ОБОЗНАЧЕНИЯ:

- 42:24:0301011 — Обозначение кадастрового квартала
- Граница земельного участка, прошедшего ПКУ
- Граница кадастрового квартала
- Проектное местоположение инженерного сооружения
- Граница здания/сооружения, прошедшего ПКУ

- Граница охранных зон
- 2427 — Обозначение учетных земельных участков, зданий/сооружений
- 1 ● — Характерная точка границы публичного сервитута
- Проектная граница публичного сервитута
- ПС-1