


Схема расположения границ публичного сервитута

ОПИСАНИЕ ГРАНИЦ ПУБЛИЧНОГО СЕРВИТУТА

Местоположение публичного сервитута - Российская Федерация, Кемеровская область - Кузбасс, Кемеровский городской округ, город Кемерово, южнее ул. Весенняя, 18, на землях населенных пунктов в кадастровом квартале 42:24:0501002 - площадью 106 кв.м., а также в границах земельного участка с кадастровым номером 42:24:0501002:665 - площадью - 389 кв.м.

Публичный сервитут - объект электросетевого хозяйства: строительство и эксплуатация сооружения электрообращения - линии электропередачи КЛ-0,4 кВ от КШ-365 (технологическое присоединение общественного санузла по адресу: г. Кемерово, ул. Весенняя, 18);
- площадь публичного сервитута - 495 кв.м.;
- система координат МСК-42, зона-1
- метод определения координат характерных точек - метод спутниковых геодезических измерений (определений);
- средняя квадратическая погрешность положения характерных точек - 0,10 (м);
- МАСШТАБ 1:500

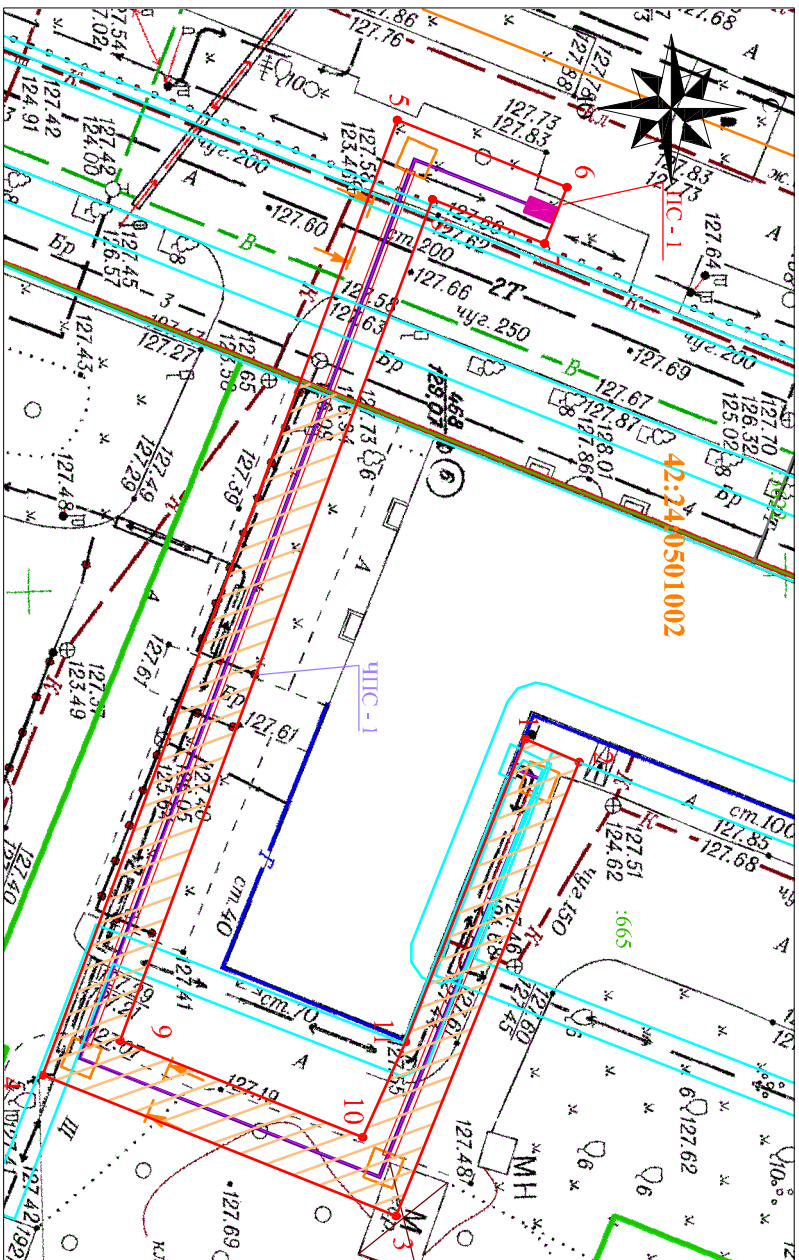

УСЛОВНЫЕ ОБОЗНАЧЕНИЯ:

- 42:24:0501002 — Обозначение кадастрового квартала
 — Граница земельного участка, прошедшего ПКУ
 — Граница кадастрового квартала
 — Проектное местоположение инженерного сооружения
 — Граница здания/сооружения, прошедшего ПКУ
 — Граница охранных зон
 :10136 — Обозначение учетных земельных участков, зданий/сооружений
 1 ● — Характерная точка границы публичного сервитута
 ПС-1 — Проектная граница публичного сервитута
 ЧПС-1 — Часть публичного сервитута на земельном участке с кадастровым номером: 42:24:0501002:665 - площадью 389 кв.м.

Обозначение характерных точек границ	Каталог координат	
	X	Y
1	623843.94	1338982.69
2	623847.51	1338984.19
3	623835.41	1339014.21
4	623812.03	1339004.87
5	623835.46	1338941.75
6	623846.70	1338946.18
7	623845.23	1338949.90
8	623837.79	1338946.96
9	623817.15	1339002.61
10	623833.19	1339009.02
11	623836.04	1339002.69