
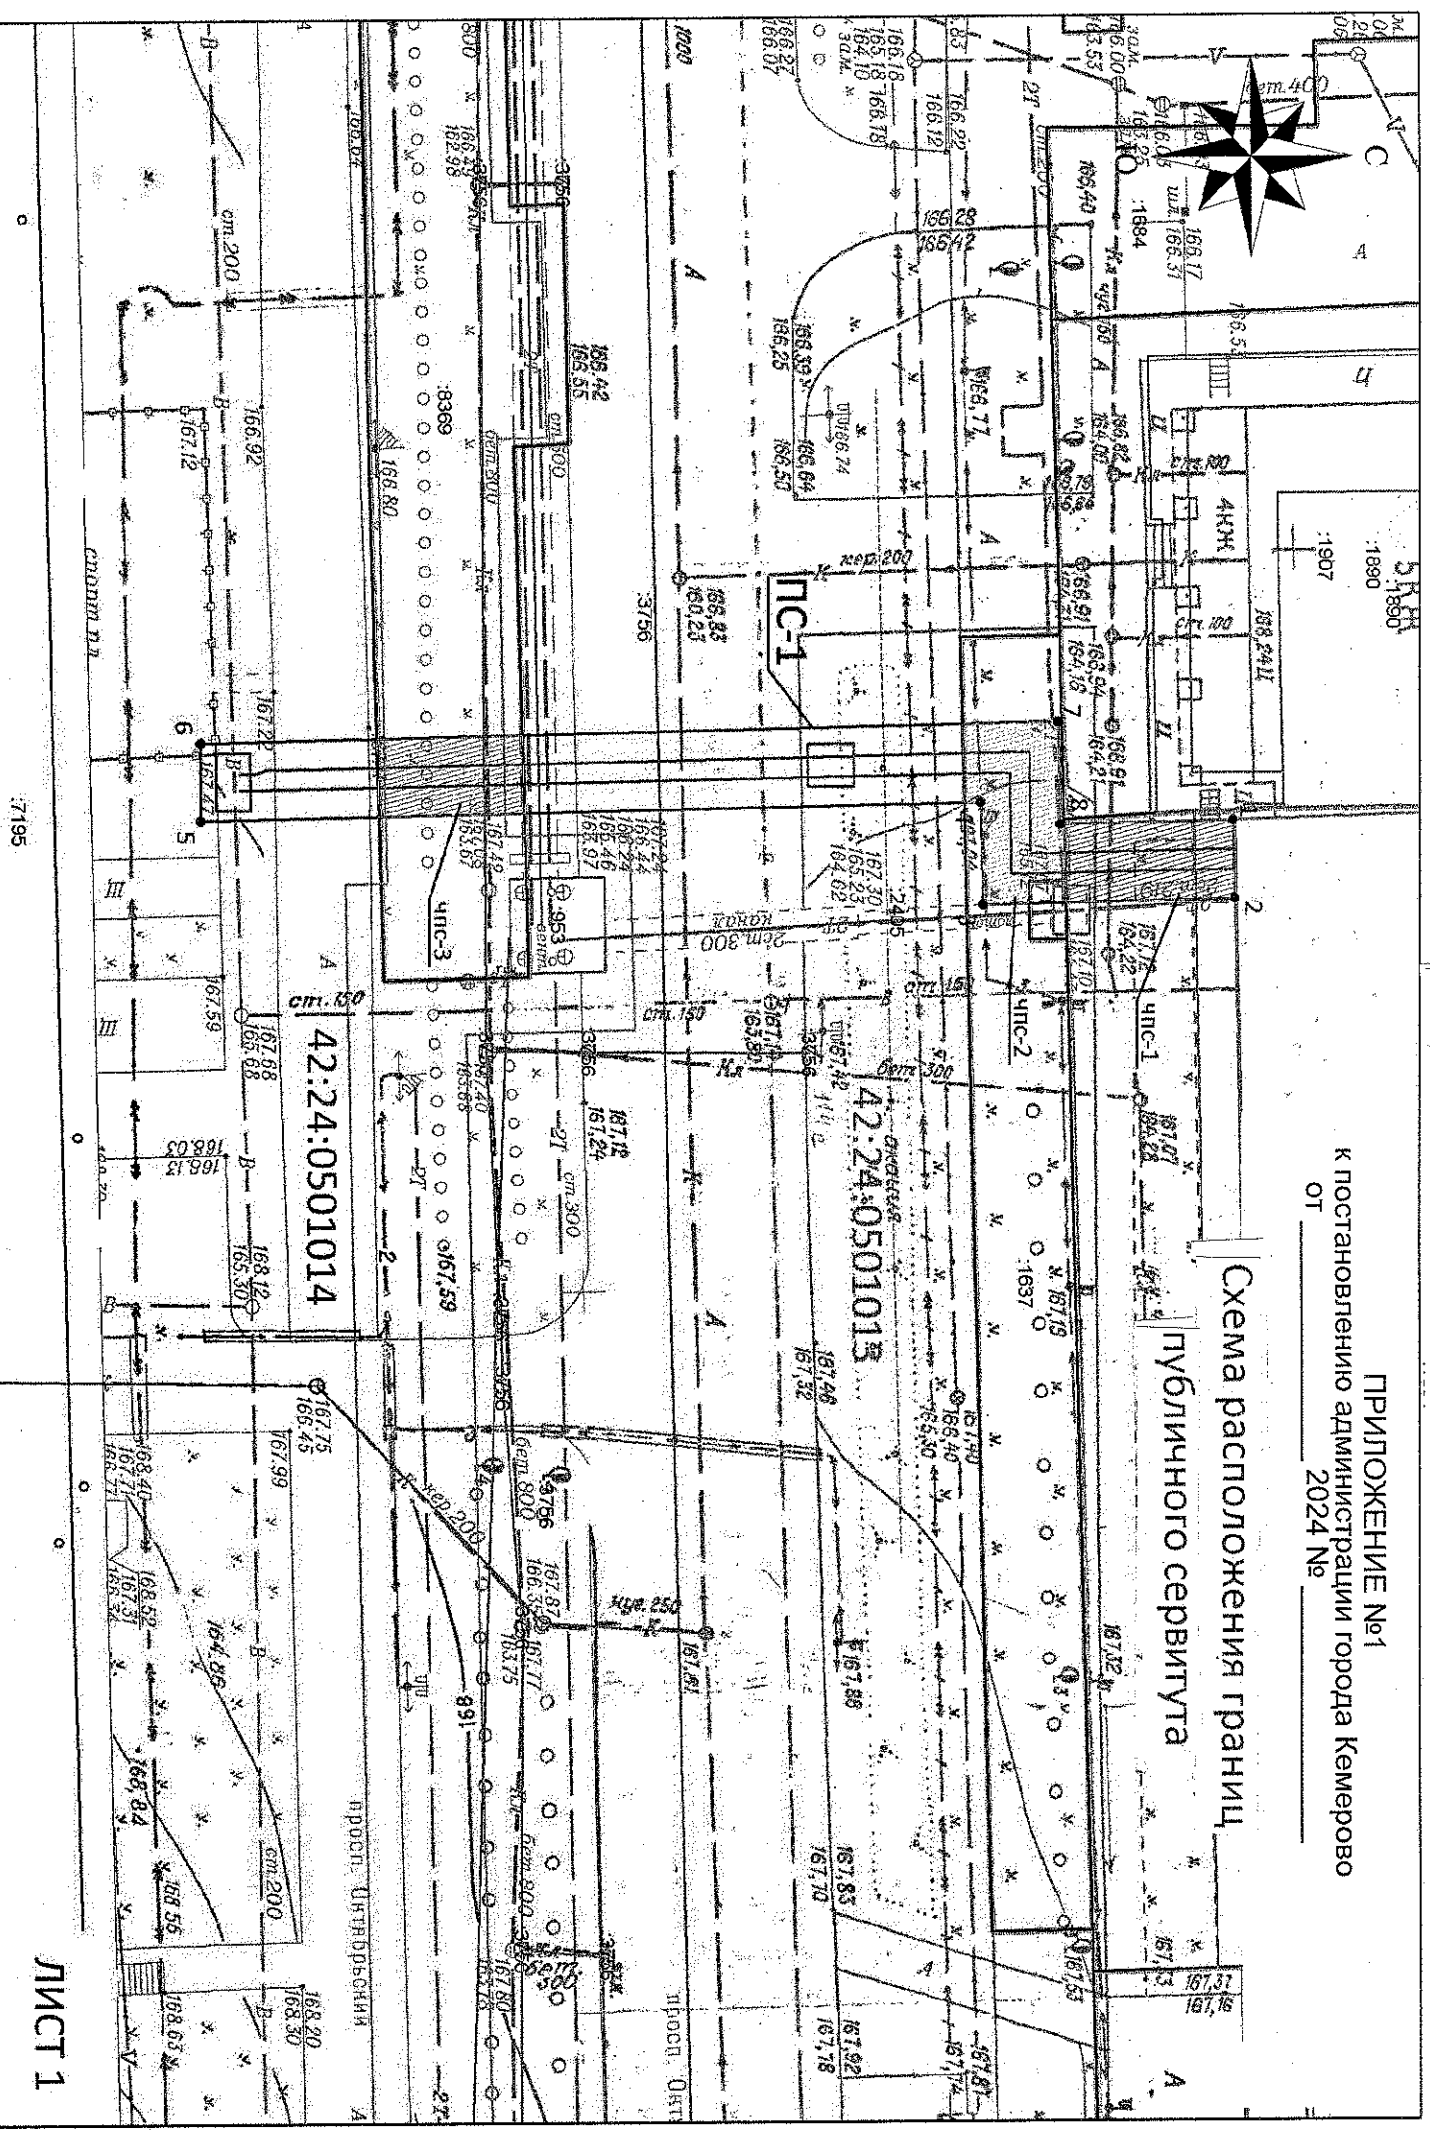


ПРИЛОЖЕНИЕ №1  
к постановлению администрации города Кемерово  
от 2024 №

### Схема расположения границ публичного сервитута

42:24:0501015

42:24:0501014

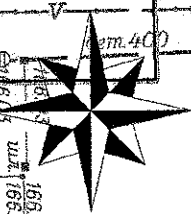

ОПИСАНИЕ ГРАНИЦ ПУБЛИЧНОГО СЕРВИТУТА

Местоположение публичного сервитута - Российская Федерация, Кемеровская область-Кузбасс, Кемеровский городской округ, город Кемерово, южнее пр. Октябрьский, 28, на землях населенных пунктов в кадастровых кварталах № 42:24:0501013 - площадью 118 кв. м, 42:24:0501014 - площадью 117 кв. м, а так же в границах земельных участков с кадастровыми номерами 42:24:0501013:1908 - площадью 63 кв. м, 42:24:0501013:1637 - площадью 71 кв. м, 42:24:0501014:8369 - площадью 54 кв. м;

Публичный сервитут - под объект водопроводная сеть: строительство и эксплуатация сооружения водоснабжения - водопровод для обеспечения административного здания по адресу: г. Кемерово, пр. Октябрьский, 28, к.н. 42:24:0501013:1685 (технологическое присоединение к сетям ВК)

- площадь публичного сервитута — 423 кв.м;
- система координат — МСК-42, зона-1;
- метод определения координат характерных точек -  
 - метод спутниковых геодезических измерений (определений);  
 - метод геодезической погрешность положения характерных точек — 0,10 (м);
- средняя квадратическая погрешность положения характерных точек — 0,10 (м);
- МАСШТАБ 1:500

УСЛОВНЫЕ ОБОЗНАЧЕНИЯ:

- \_\_\_\_\_ — Граница земельного участка, прошедшего ГКУ
- \_\_\_\_\_ — Граница кадастрового квартала
- \_\_\_\_\_ — Проектное местоположение инженерного сооружения
- \_\_\_\_\_ — Граница здания/сооружения, прошедшего ГКУ
- \_\_\_\_\_ — Граница охранных зон
- \_\_\_\_\_ — Обозначение кадастрового квартала
- 42:24:0501013 — Обозначение учетных земельных участков, зданий/сооружений
- 2711 — Характерная точка границы публичного сервитута
- 1 ● — Характерная точка границы публичного сервитута

- PS-1 — Проектная граница публичного сервитута под объект водопроводная сеть: строительство и эксплуатация водопровода площадью - 423кв.м, в том числе
- Часть публичного сервитута на земельном участке с кадастровым № 42:24:0501013:1908 (площадью - 63кв.м)
- Часть публичного сервитута на земельном участке с кадастровым № 42:24:0501013:1637 (площадью - 71кв.м)
- Часть публичного сервитута на земельном участке с кадастровым № 42:24:0501014:8369 (площадью - 54кв.м)

Обозначение характерных точек границ	Координаты, м	
	X	Y
1	623417,69	1341750,62
2	623417,81	1341756,02
3	623400,45	1341756,39
4	623400,30	1341749,37
5	623346,55	1341750,45
6	623346,52	1341745,07
7	623405,58	1341743,82
8	623405,73	1341750,88