


ПРИЛОЖЕНИЕ №1
к постановлению администрации города Кемерово от
2024 № _____

Схема расположения сервитута

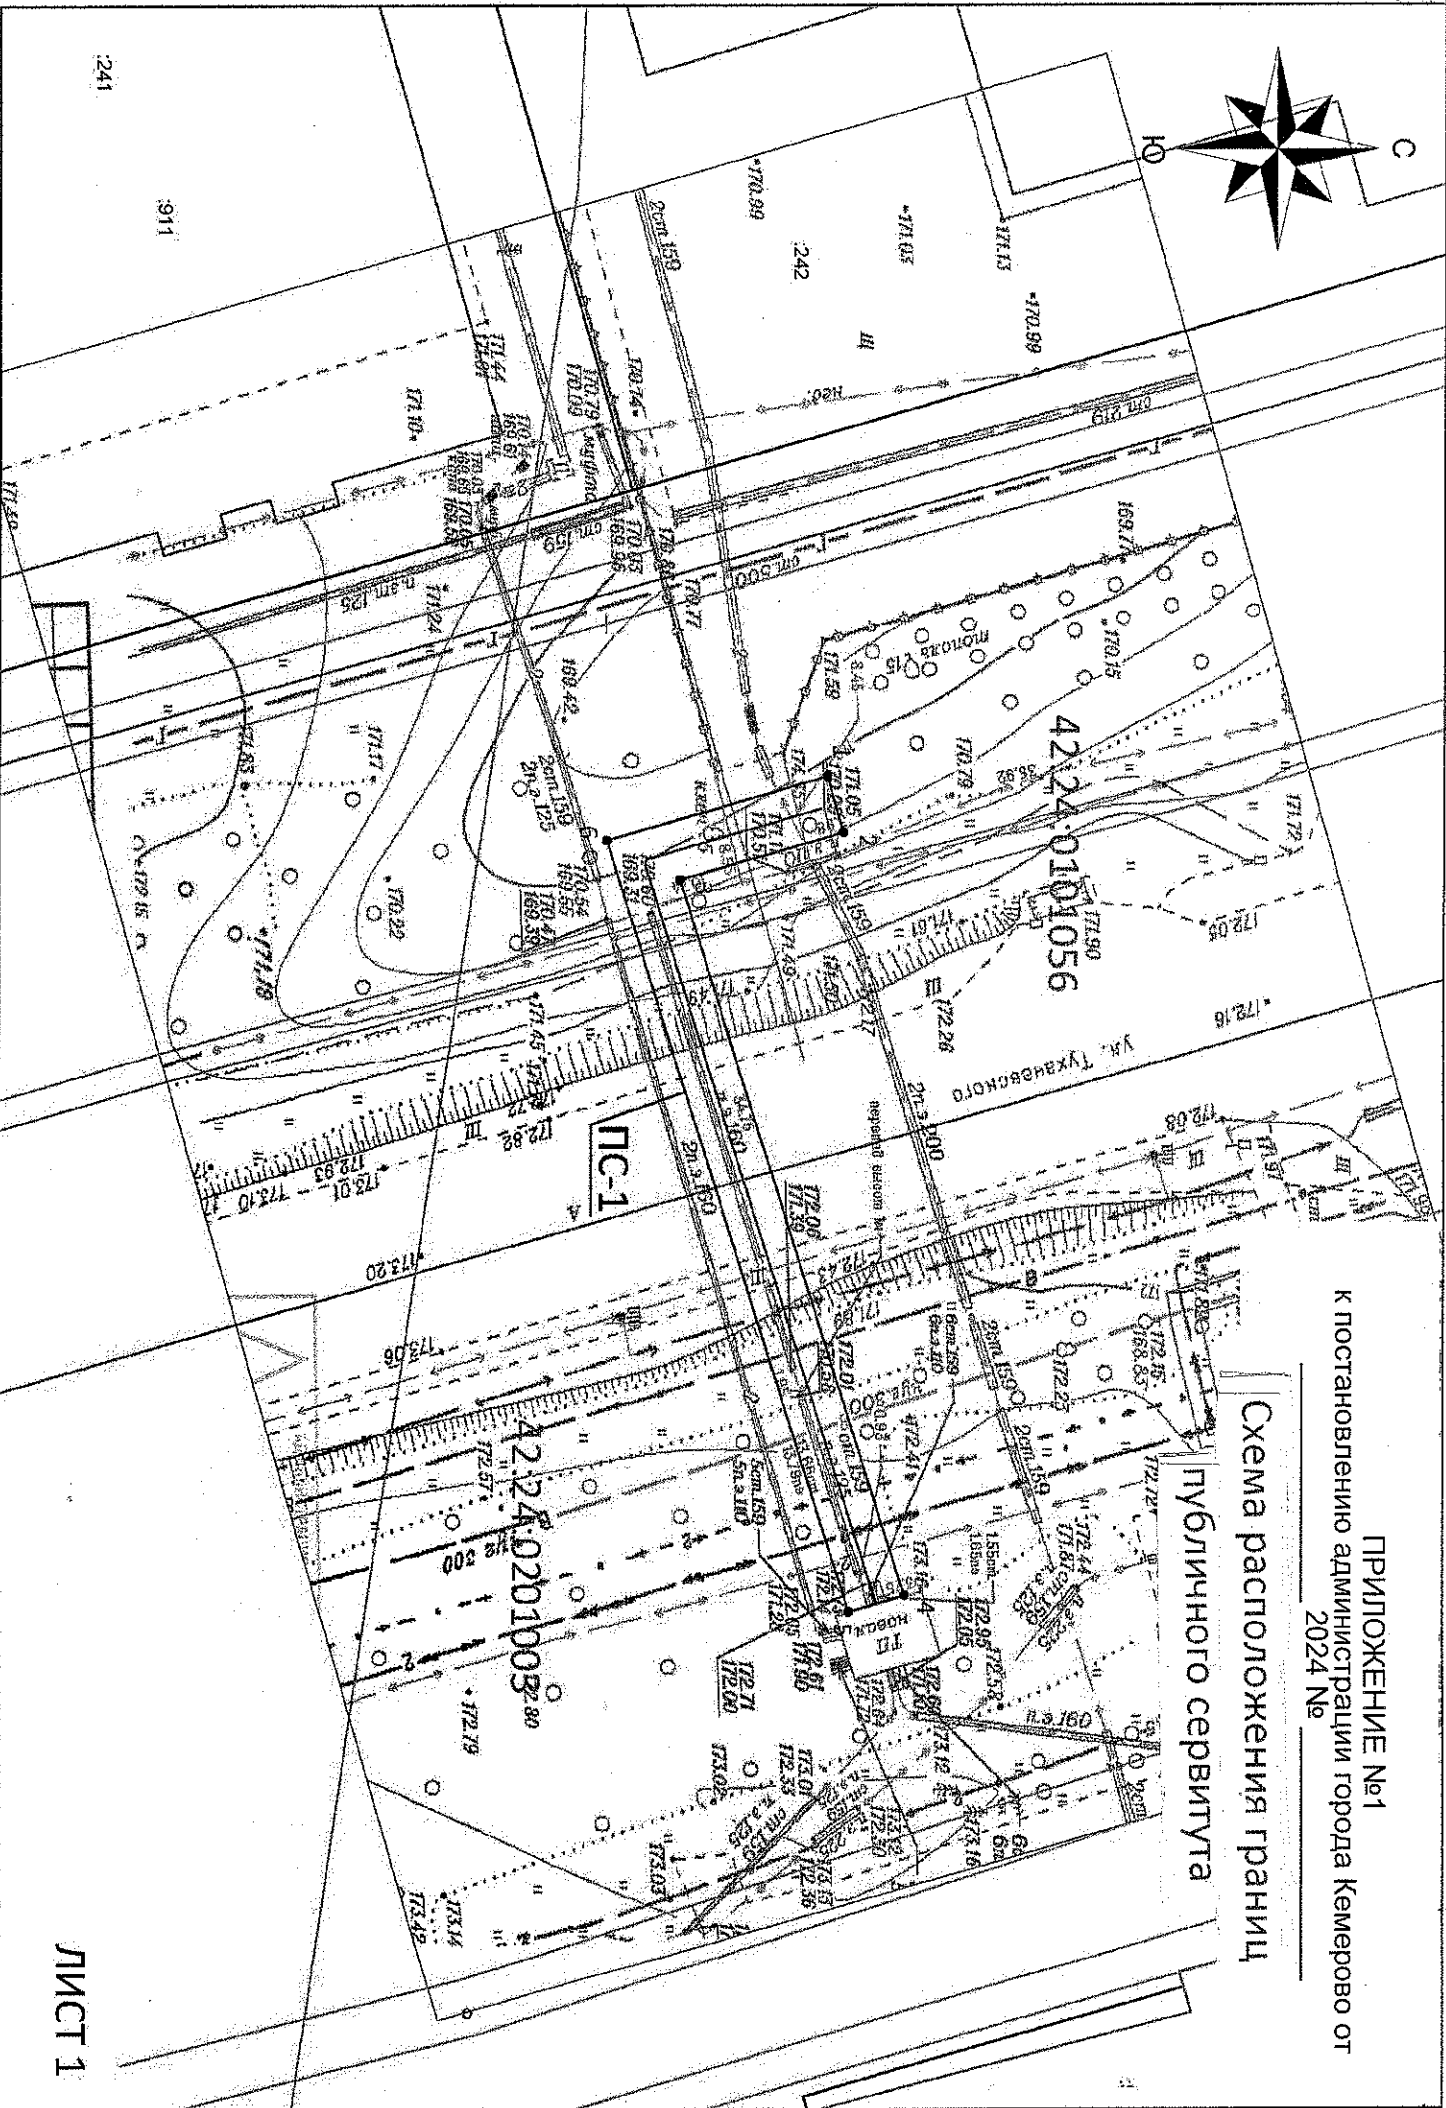

ОПИСАНИЕ ГРАНИЦ ПУБЛИЧНОГО СЕРВИТУТА

Местоположение публичного сервитута - Российская Федерация, Кемеровская область-Кузбасс, Кемеровский городской округ, город Кемерово, юго-восточнее ул. Тухачевского, 63; на землях населенных пунктов в кадастровых кварталах № 42:24:0101056 - площадью 148кв.м, 42:24:0201003 - площадью 123кв.м;

Публичный сервитут - под объект электросетевого хозяйства строительство и эксплуатация сооружения электроснабжения - линия электропередачи КЛ-0,4 кВ от ТП-3011 (технологическое присоединение зарядной станции для электротранспорта по адресу: г. Кемерово, ул. Тухачевского, 63, к.н. 42:24:0101056)

Обозначение Характерных точек границ	Координаты, м	
	X	Y
1	619653,36	1342475,61
2	619654,47	1342479,46
3	619643,16	1342482,73
4	619658,80	1342532,24
5	619654,96	1342533,38
6	619638,10	1342480,01

- площадь публичного сервитута – 271 кв.м;
- система координат – МСК-42, зона-1;
- метод определения координат характерных точек -
- метод спутниковых геодезических измерений (определений);
- средняя квадратическая погрешность положения характерных точек – 0,10 (м).
- МАСШТАБ 1:500

УСЛОВНЫЕ ОБОЗНАЧЕНИЯ:

- Граница земельного участка, прошедшего ГКУ
- Граница кадастрового квартала
- Проектное местоположение инженерного сооружения
- Граница здания/сооружения, прошедшего ГКУ
- Граница охранных зон
- 42:24:0101056 ----- Обозначение кадастрового квартала
- :2711 ----- Обозначение учетных земельных участков, зданий/сооружений
- 1 ● ----- Характерная точка границы публичного сервитута
- PS-1 ----- Проектная граница публичного сервитута, под объект электросетевого хозяйства: строительство и эксплуатация КЛ-0,4 кВ от ТП-3011, площадью - 271кв.м