


Схема расположения границ публичного сервитута ОПИСАНИЕ ГРАНИЦ ПУБЛИЧНОГО СЕРВИТУТА

Местоположение публичного сервитута - Российская Федерация, Кемеровская область - Кузбасс, Кемеровский городской округ, город Кемерово, южнее пр. Советский, 56, на землях населенных пунктов в кадастровом квартале 42:24:0501002 - площадью 411 кв.м., а также в границах земельного участка с кадастровым номером 42:24:0501002:10136 - площадью 43 кв. м.

Публичный сервитут - объект электросетевого хозяйства: строительство и эксплуатация сооружения электрооборудования - линия электропередачи КЛ-0,4 кВ от КПШ-236 (технологическое присоединение общественного санузла по адресу: г. Кемерово, пр. Советский, 56):

- площадь публичного сервитута - 454 кв.м;
- система координат МСК-42, зона-1
- метод определения координат характерных точек - метод спутниковых геодезических измерений (определений);
- средняя квадратическая погрешность положения характерных точек - 0,10 (м);
- МАСШТАБ 1:500

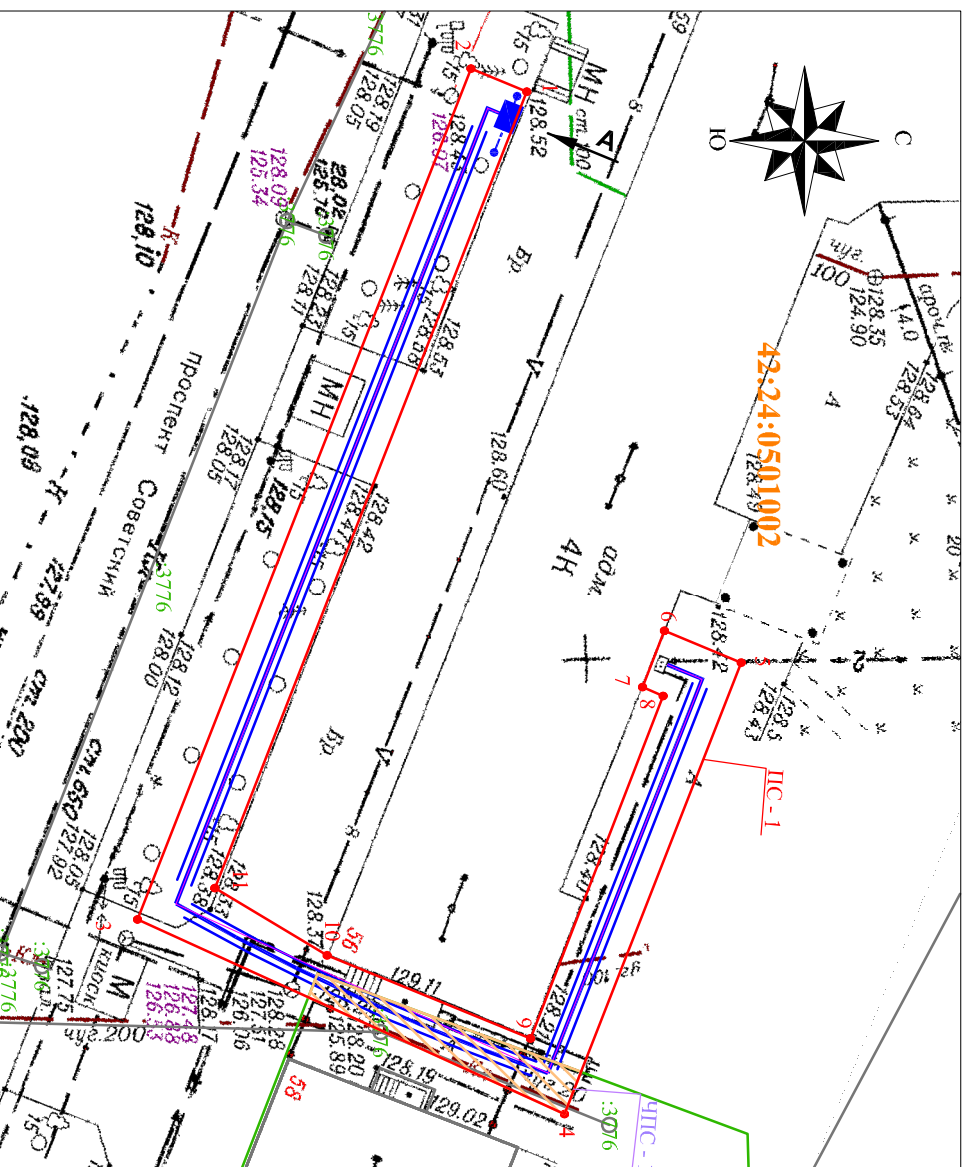

УСЛОВНЫЕ ОБОЗНАЧЕНИЯ:

- 42:24:0501002 — Обозначение кадастрового квартала
- Граница земельного участка, прошитшего ГКУ
- Граница кадастрового квартала
- Проектное местоположение инженерного сооружения
- Граница здания/сооружения, прошитшего ГКУ
- Граница охранной зоны
- :10136 — Обозначение учтенных земельных участков, зданий/сооружений
- 1 ● — Характерная точка границы публичного сервитута
- Проектная граница публичного сервитута
- МСК-1
- Часть публичного сервитута на земельном участке с кадастровым номером: 42:24:0501002:10136 - площадью 43 кв.м.

Обозначение характерных точек границ	Каталог координат	
	X	Y
1	624118.14	1339428.50
2	624114.43	1339426.97
3	624092.39	1339483.22
4	624120.61	1339496.10
5	624132.30	1339466.24
6	624127.24	1339464.15
7	624125.77	1339467.87
8	624127.14	1339468.44
9	624118.36	1339491.10
10	624104.95	1339485.60
11	624097.51	1339481.16