



Схема расположения границ публичного сервитута

Приложение №1  
к постановлению администрации  
города Кемерово  
от 2024 № \_\_\_\_\_

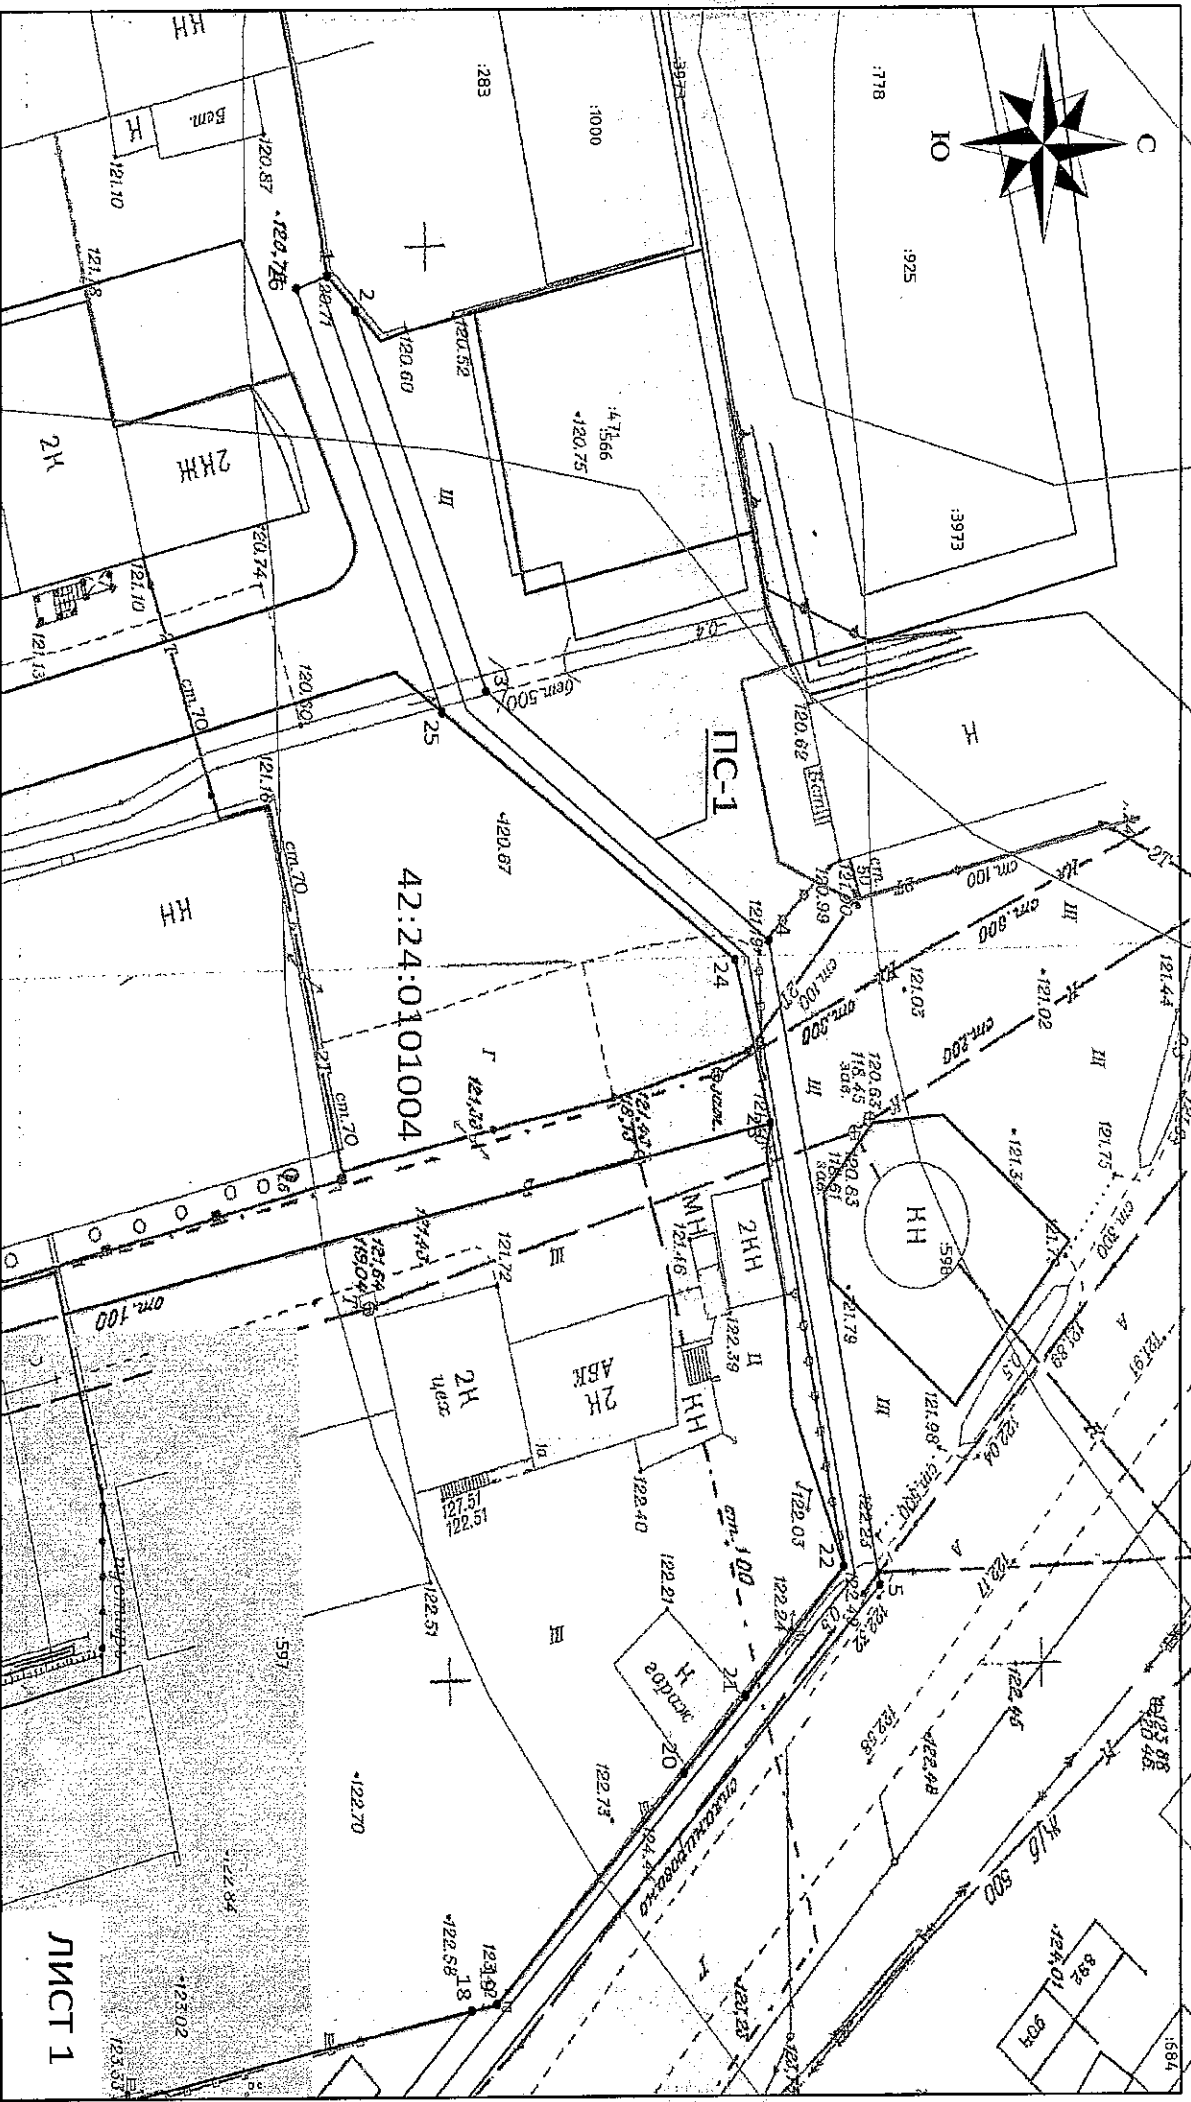

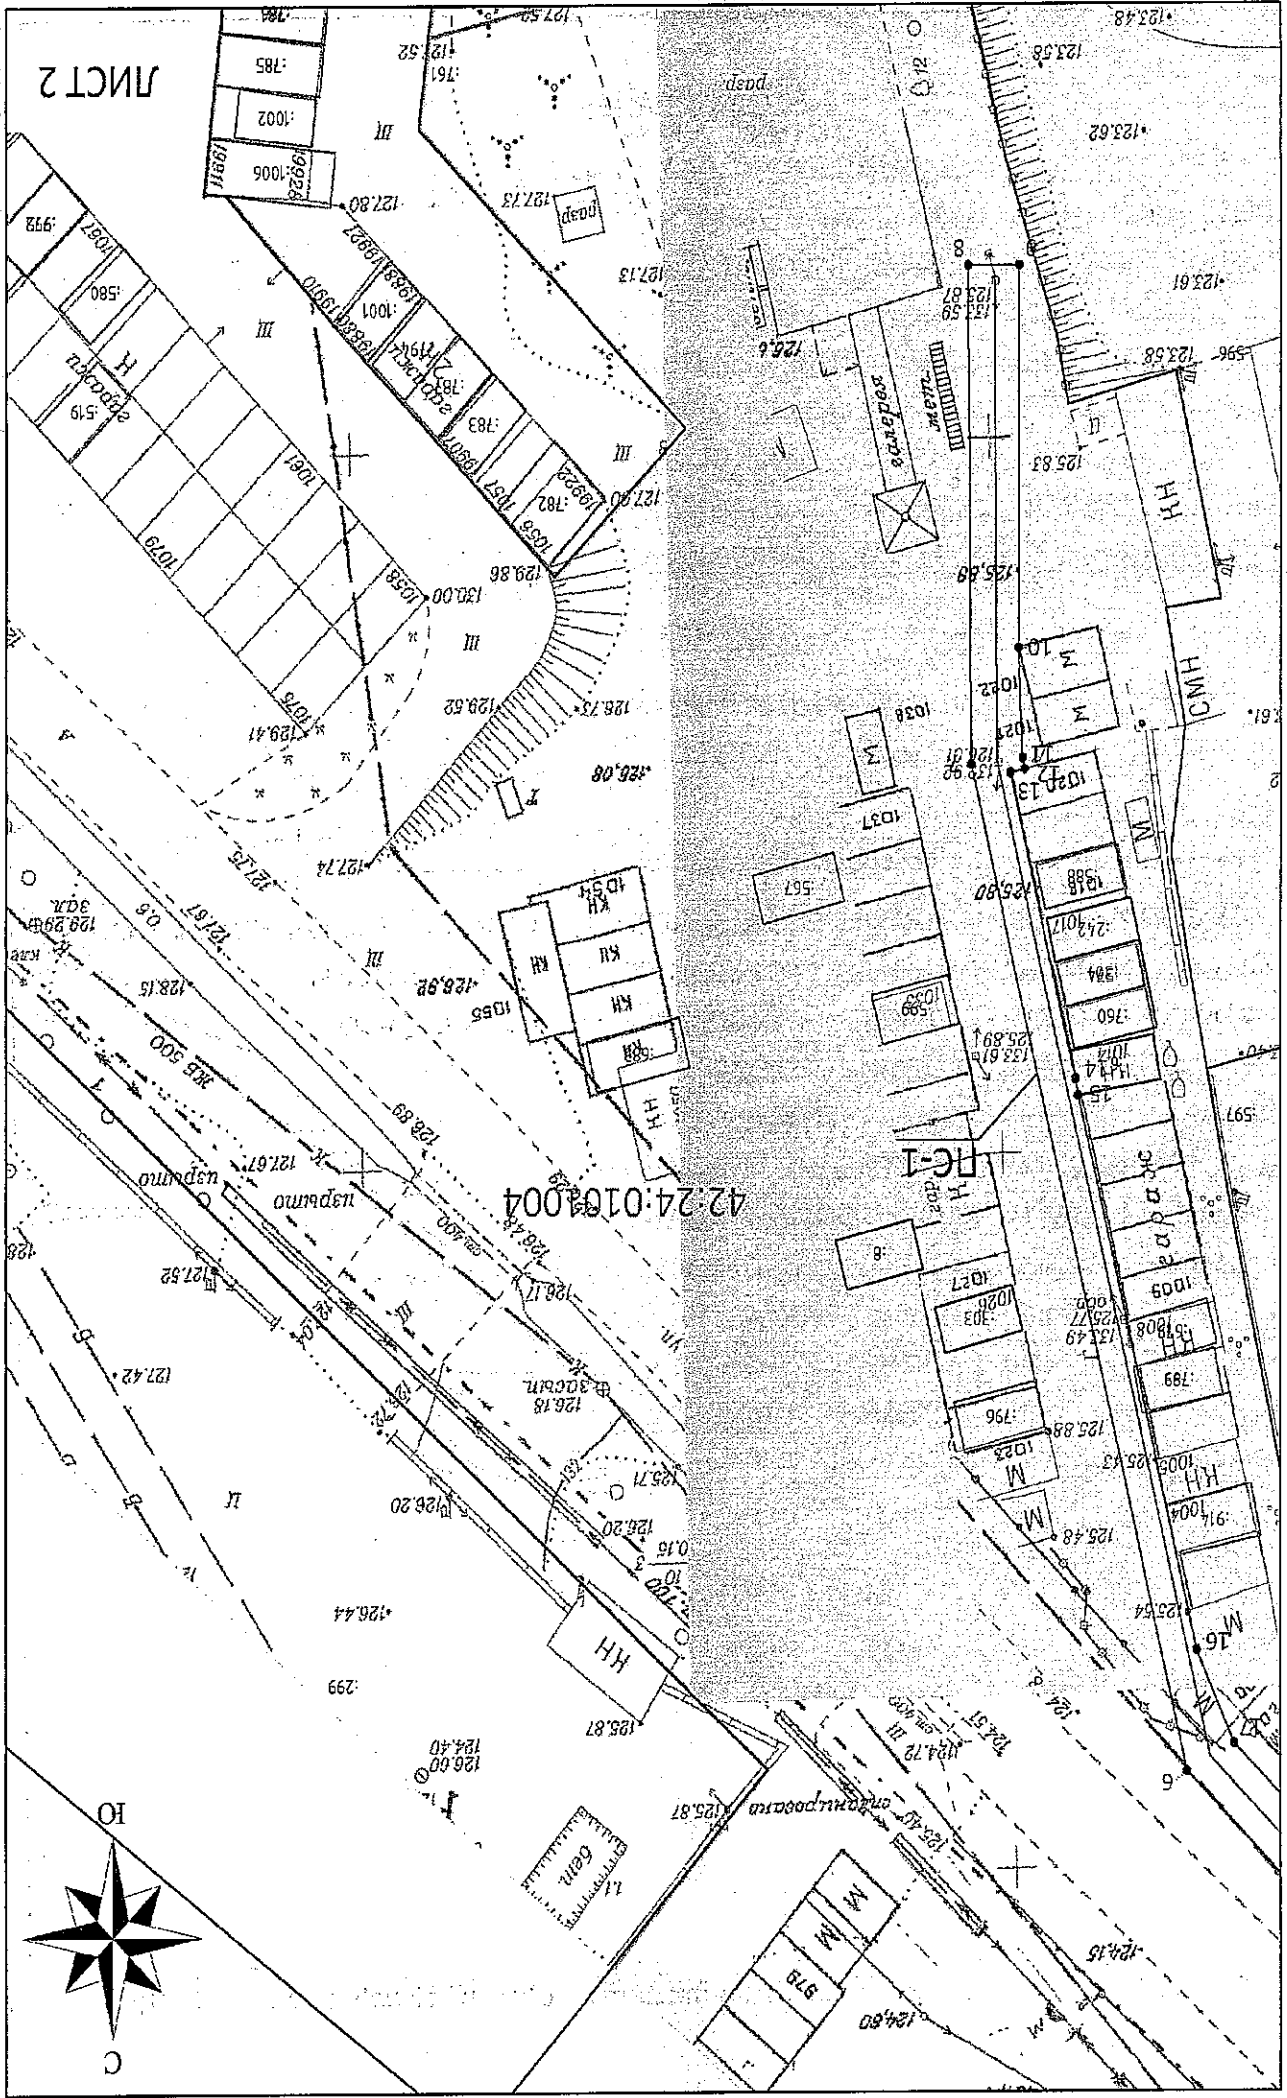

42-24-0161004

## ОПИСАНИЕ ГРАНИЦ ПУБЛИЧНОГО СЕРВИТУТА

Местоположение публичного сервитута - Российская Федерация, Кемеровская область-Кузбасс, Кемеровский городской округ, город Кемерово, севернее ул. Базова, 1В, на землях населенных пунктов в кадастровом квартале № 42:24:0101004 - площадью 862 кв.м;

Публичный сервитут - под объект электросетевого хозяйства: размещение и эксплуатация сооружения электроснабжения - линия электропередачи ВЛ-0,4 кв от ТП-148 (технологическое присоединение здания по адресу: г. Кемерово, ул. Базова, 1/6)

- площадь публичного сервитута - 862 кв.м;
- система координат - МСК-42, зона-1;
- метод определения координат характерных точек - метод спутниковых геодезических измерений (определений);
- средняя квадратическая погрешность положения характерных точек - 0,10 (м).
- МАСШТАБ 1:500

## УСЛОВНЫЕ ОБОЗНАЧЕНИЯ:

- граница земельного участка, прошедшего ГКУ
- граница кадастрового квартала
- проектное местоположение инженерного сооружения
- граница здания/сооружения, прошедшего ГКУ
- граница охранных зон
- обозначение кадастрового квартала
- 42:24:0101004
- 2711 ----- Обозначение уртенных земельных участков, зданий/сооружений
- 1 ● ----- Характерная точка границы публичного сервитута

1 ● Прокладка граница публичного сервитута, под объект электросетевого хозяйства: электролиния ВЛ-0,4 кв от ТП-148, площадью - безлимит

Обозначение характерных точек границ	Координаты, м	
	X	Y
1	620434,17	1338148,78
2	620436,56	1338151,17
3	620447,59	1338177,62
4	620471,56	1338195,14
5	620480,98	1338240,21
6	620438,87	1338283,40
7	620368,27	1338300,27
8	620333,61	1338300,50
9	620333,58	1338296,50
10	620360,11	1338296,57
11	620367,78	1338296,27
12	620368,59	1338296,08
13	620368,85	1338297,20
14	620390,34	1338292,11
15	620391,52	1338291,90
16	620430,34	1338282,62
17	620436,88	1338279,71
18	620446,39	1338269,95
19	620448,47	1338269,51
20	620464,32	1338253,27
21	620469,55	1338247,97
22	620477,89	1338238,90
23	620471,68	1338207,93
24	620468,67	1338196,49
25	620443,86	1338179,06
26	620431,60	1338149,65