

3
СХЕМА
расположения границ публичного сервитута

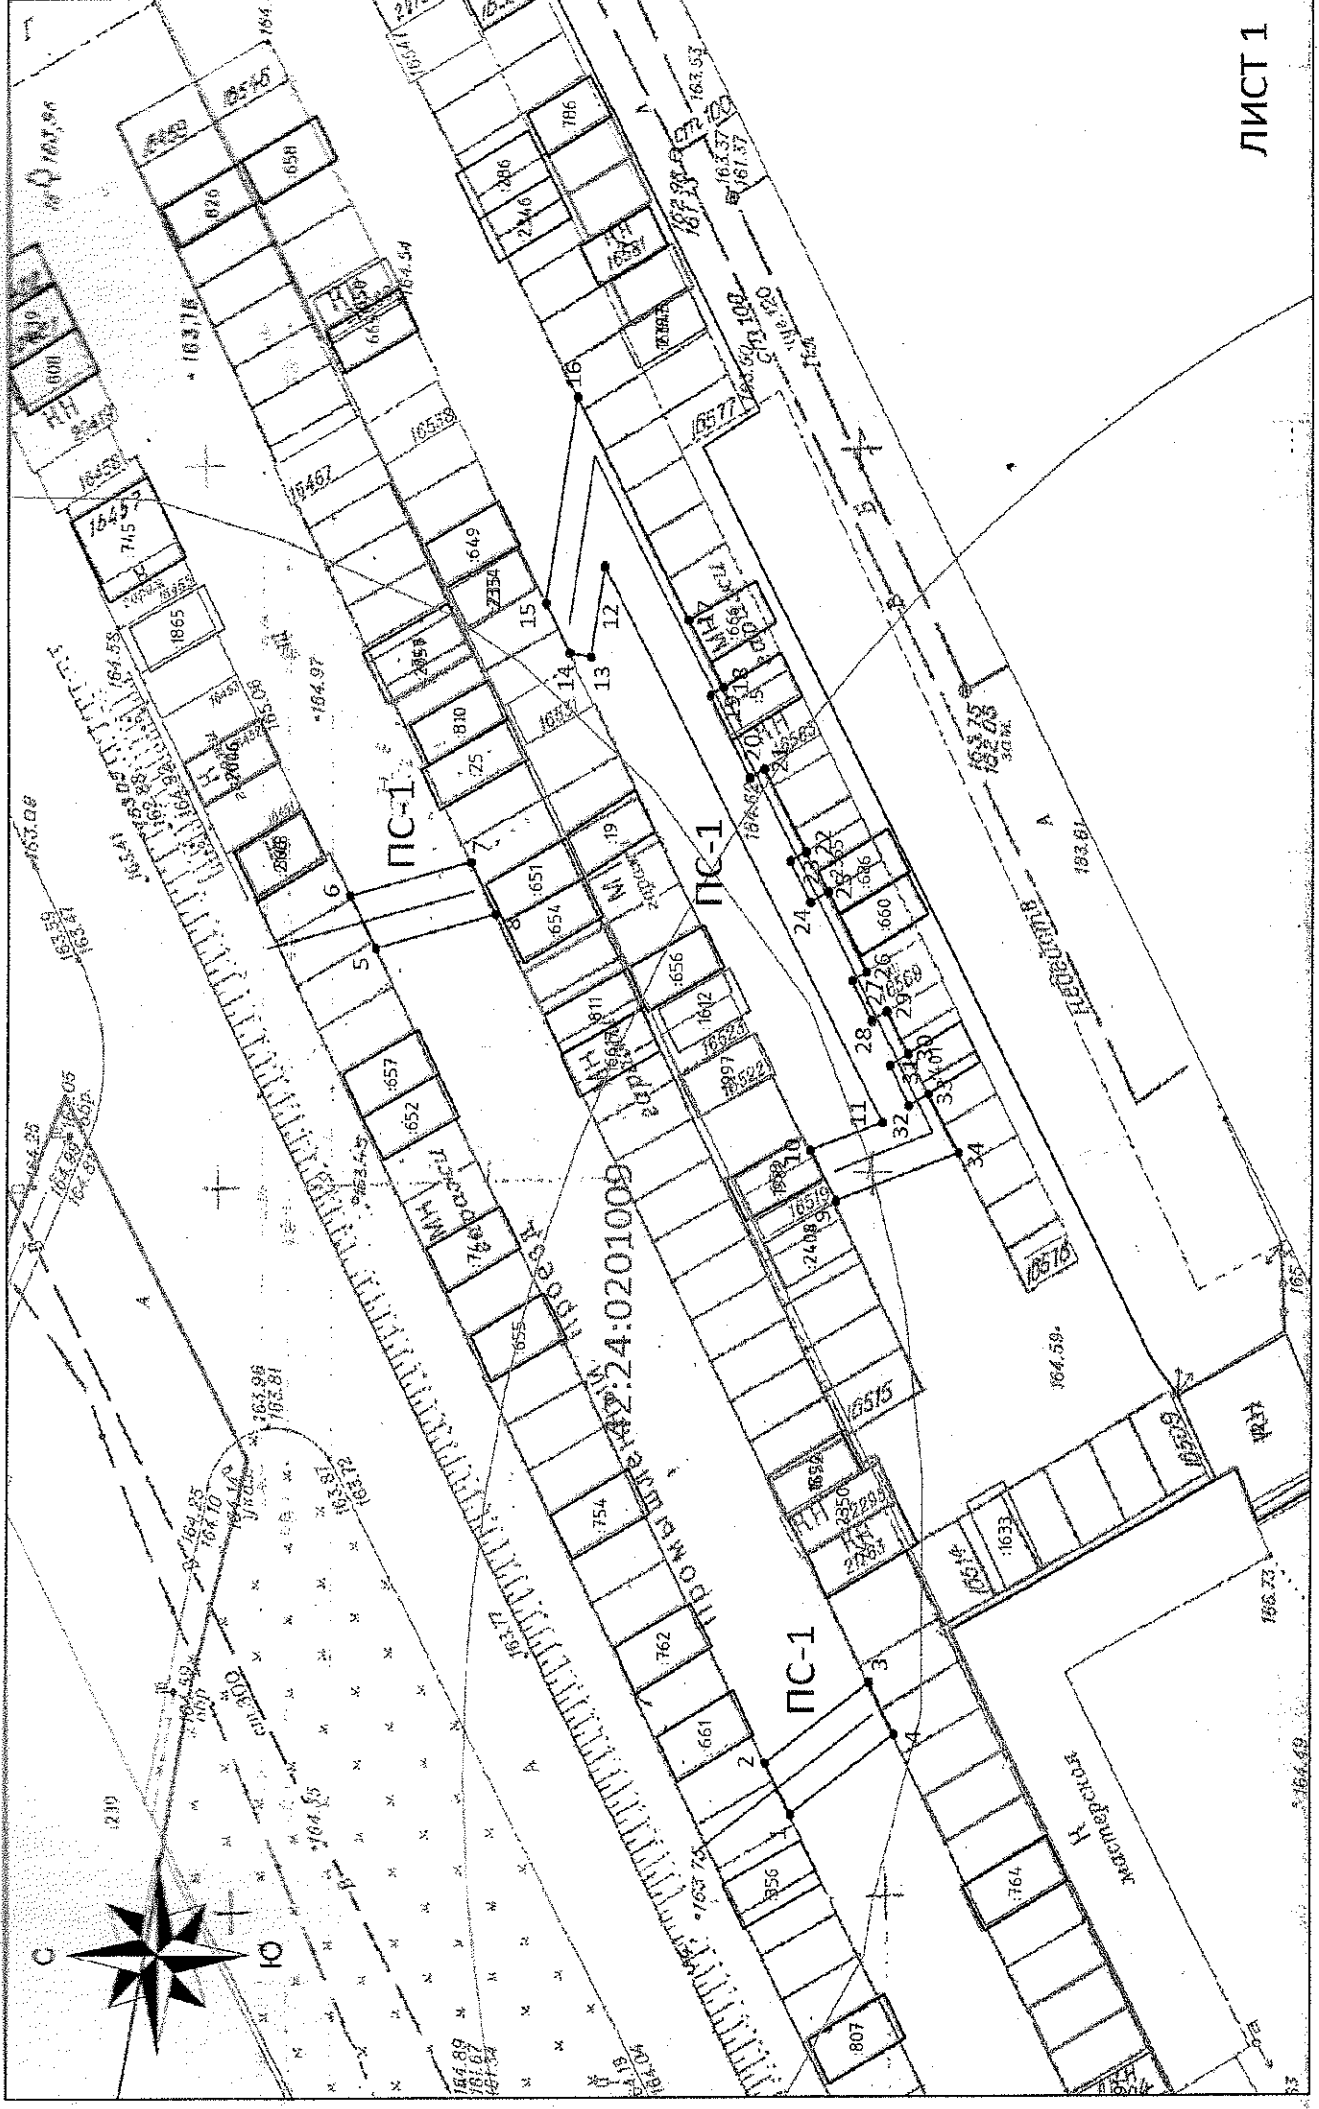


Схема расположения границ публичного сервитута

ОПИСАНИЕ ГРАНИЦ ПУБЛИЧНОГО СЕРВИТУТА

Местоположение публичного сервитута - Российская Федерация, Кемеровская область-Кузбасс, Кемеровский городской округ, город Кемерово, севернее ул. Волгоградская, 49, на землях населенных пунктов в кадастровом квартале № 42:24:0201009 - площадью 334 кв.м;

Публичный сервитут - под объект электросетевого хозяйства: строительство и эксплуатация сооружения электроснабжения - линия электропередачи ВЛ-0,4 кв. от ПП-3014 (технологическое присоединение гаражей по адресу: г. Кемерово, ГСК "Турист", ЛК16452, ЛК16494, ЛК16567, ЛК16571, ЛК16573, ЛК16478)

- площадь публичного сервитута - 334 кв.м;
- система координат - МСК-42, зона-1;
- метод определения координат характерных точек - метод спутниковых геодезических измерений (определений);
- средняя квадратическая погрешность положения характерных точек - 0,10 (м).
- МАСШТАБ 1:500

УСЛОВНЫЕ ОБОЗНАЧЕНИЯ:

- Граница земельного участка, прошедшего ГКУ
- Граница кадастрового квартала
- Проектное местоположение инженерного сооружения
- Граница здания/сооружения, прошедшего ГКУ
- Граница охранных зон

42:24:0201009 --- Обозначение кадастрового квартала

:2711 --- Обозначение учетных земельных участков, зданий/сооружений

1 ● --- Характерная точка границы публичного сервитута

ГСК-1 --- Проектная граница публичного сервитута, установленная для строительства и эксплуатации ВЛ-0,4 кв от ПП-3014, площадью - 334 кв.м

Обозначение характерных точек границ	Координаты, м	
	X	Y
1	620783,82	1344246,47
2	620785,74	1344250,01
3	620777,83	1344255,56
4	620775,99	1344251,97
5	620815,77	1344306,38
6	620817,70	1344310,02
7	620808,51	1344312,35
8	620806,61	1344308,70
9	620780,47	1344288,86
10	620782,42	1344292,35
11	620776,95	1344294,31
12	620798,27	1344332,84
13	620799,31	1344326,52
14	620800,94	1344326,80
15	620802,76	1344330,26
16	620800,35	1344344,53
17	620791,77	1344329,04
18	620789,14	1344324,33
19	620790,14	1344323,77
20	620787,12	1344318,09
21	620785,99	1344318,70
22	620782,82	1344313,01
23	620784,01	1344312,37
24	620782,47	1344309,51
25	620781,12	1344310,24
26	620778,19	1344304,67
27	620779,26	1344304,07
28	620777,77	1344301,32
29	620776,63	1344301,93
30	620775,00	1344299,02
31	620776,39	1344298,24
32	620774,93	1344295,44
33	620773,46	1344296,26
34	620771,16	1344292,15