


4  
СХЕМА  
расположения границ публичного сервитута

ПРИЛОЖЕНИЕ №1  
к постановлению администрации  
города Кемерово  
от \_\_\_\_\_ 2026 № \_\_\_\_\_

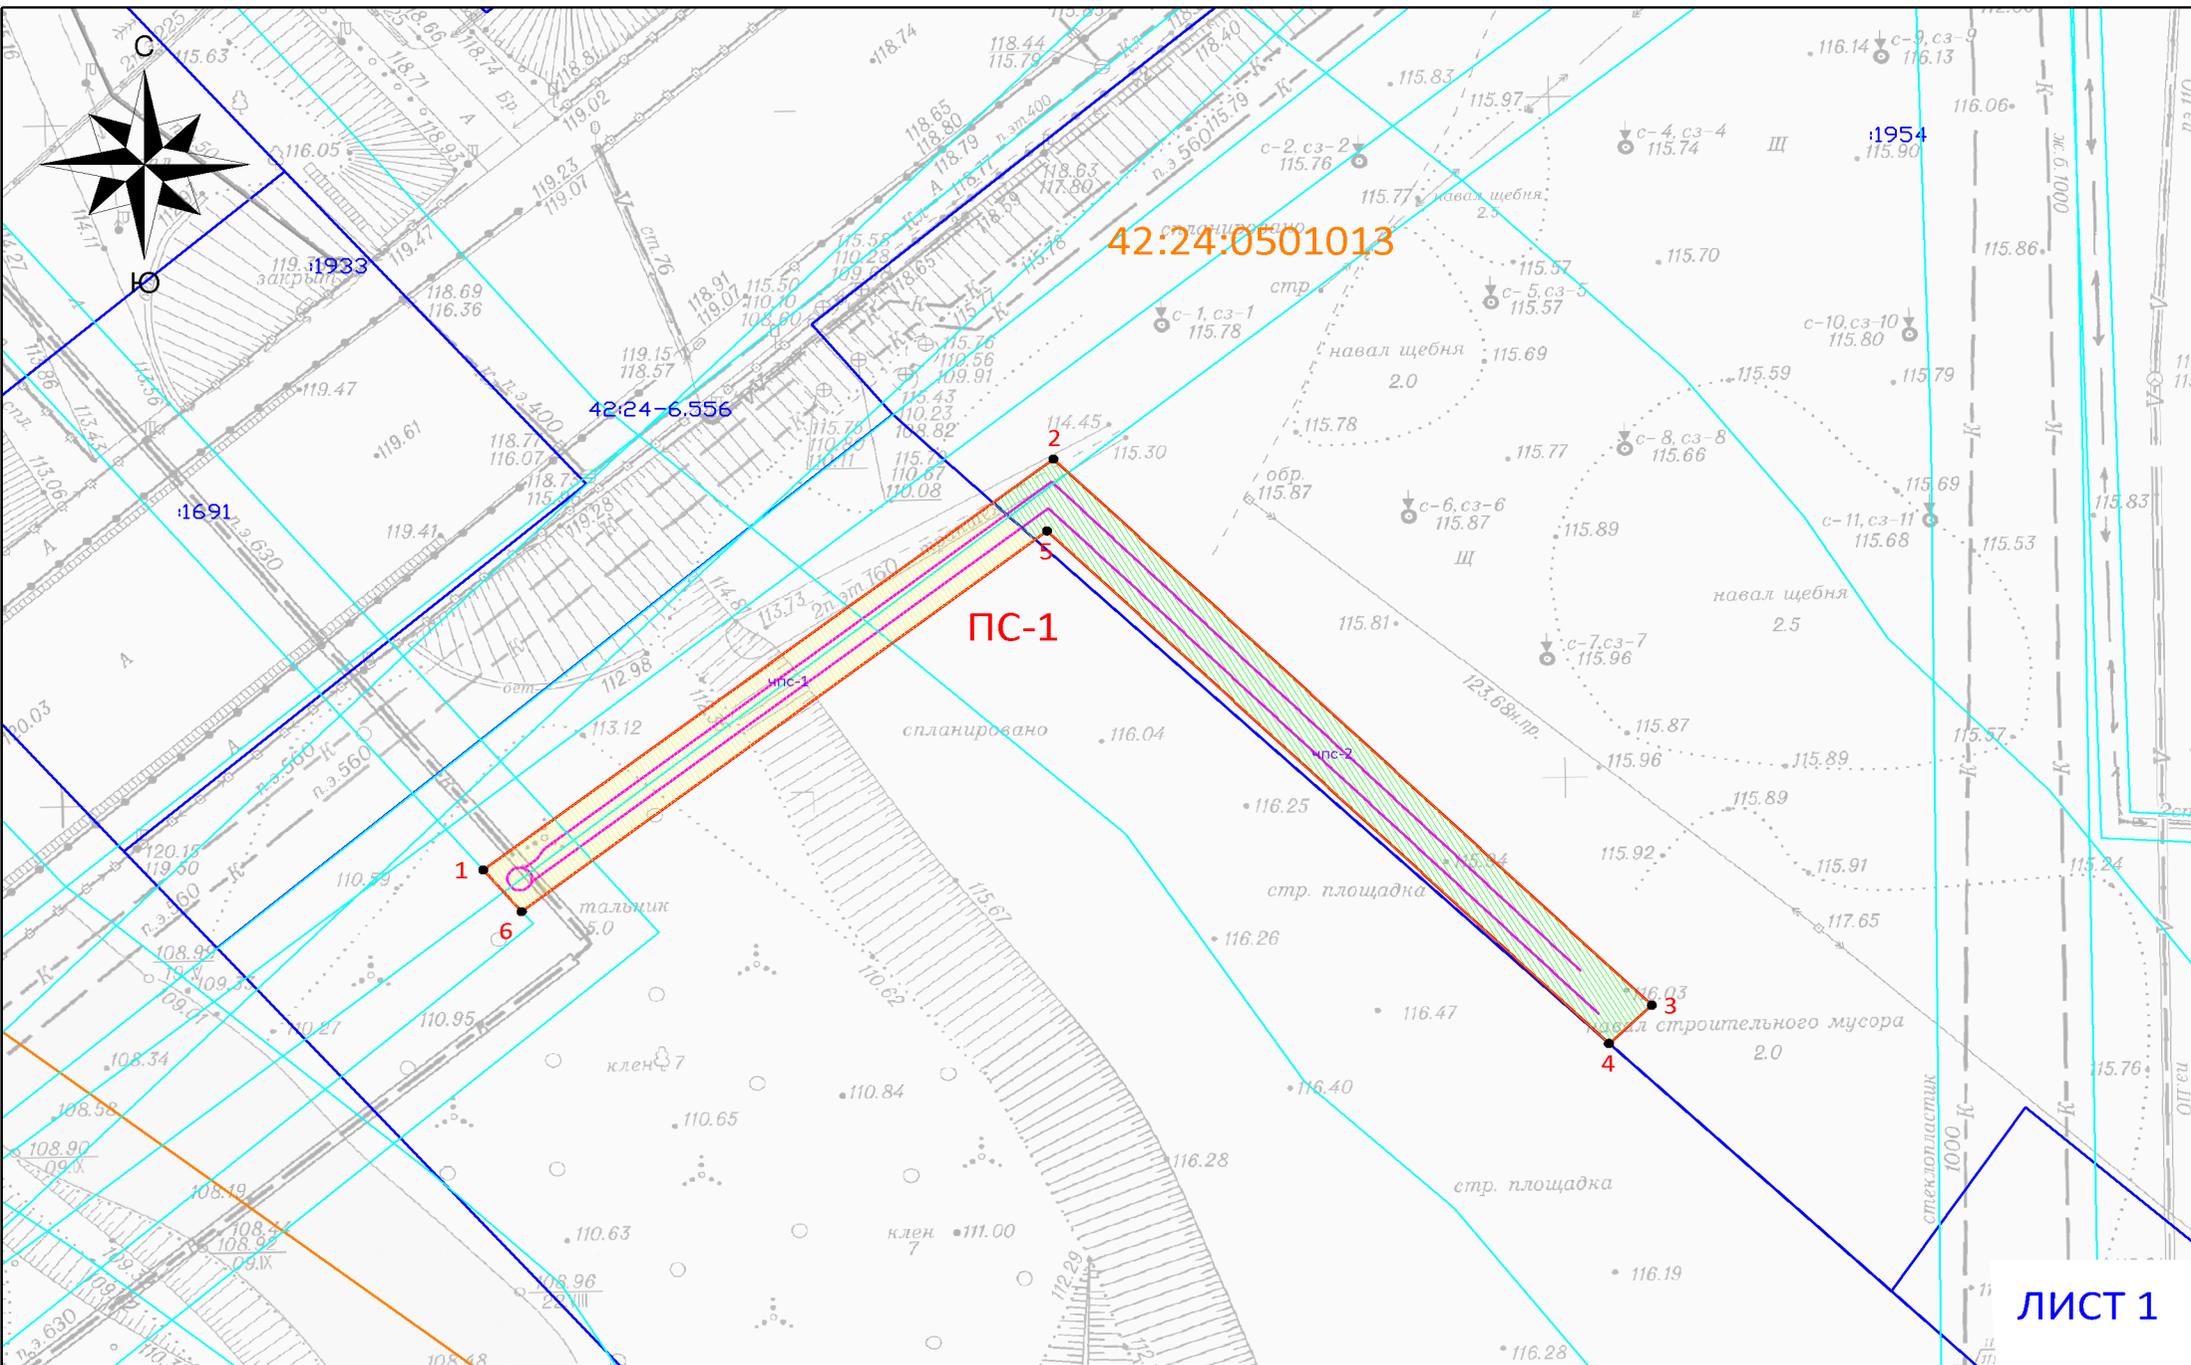

## Схема расположения границ публичного сервитута

### ОПИСАНИЕ ГРАНИЦ ПУБЛИЧНОГО СЕРВИТУТА

Местоположение публичного сервитута - Российская Федерация, Кемеровская область-Кузбасс, Кемеровский городской округ, город Кемерово, восточнее пр. Советский, 78, на землях населенных пунктов в кадастровом квартале № 42:24:0501013, а именно в границах земельного участка с КН 42:24:0501013:1854 - площадью 171 кв.м, 42:24:0501013:1954 - площадью 232 кв.м;

Публичный сервитут - под объект водопроводной сети: строительство и эксплуатация водопровода для подключения объекта: "Школа 21. Кузбасс" по адресу: г. Кемерово, южнее просп. Притомский, 4Б к.н. 42:24:0501013:1692 (технологическое присоединение к сетям ВиК)

- площадь публичного сервитута – 403 кв.м;
- система координат – МСК-42, зона-1;
- метод определения координат характерных точек -  
- метод спутниковых геодезических измерений (определений);
- средняя квадратическая погрешность положения характерных точек – 0,10 (м).
- МАСШТАБ 1:500

Обозначение характерных точек границ	Координаты, м	
	X	Y
1	623836,40	1340350,58
2	623866,55	1340388,51
3	623826,48	1340428,30
4	623823,67	1340425,45
5	623861,26	1340388,09
6	623833,34	1340353,16

### УСЛОВНЫЕ ОБОЗНАЧЕНИЯ:

-  — Граница земельного участка, прошедшего ГКУ
-  — Граница кадастрового квартала
-  — Проектное местоположение инженерного сооружения
-  — Граница здания/сооружения, прошедшего ГКУ
-  — Граница охранных зон
- 42:24:0501013 — Обозначение кадастрового квартала
- :2711 — Обозначение учтенных земельных участков, зданий/сооружений
- 1 ● — Характерная точка границы публичного сервитута
-  — Проектная граница публичного сервитута, площадь - 403 кв.м, в том числе:
-  — Часть публичного сервитута на земельном участке с кадастровым № 42:24:0501013:1854 (площадь – 171 кв.м)
-  — Часть публичного сервитута на земельном участке с кадастровым № 42:24:0501013:1954 (площадь – 232 кв.м)