

3
 СХЕМА
 расположения границ публичного сервитута

ПРИЛОЖЕНИЕ №1
 к постановлению администрации
 города Кемерово
 от _____ № _____

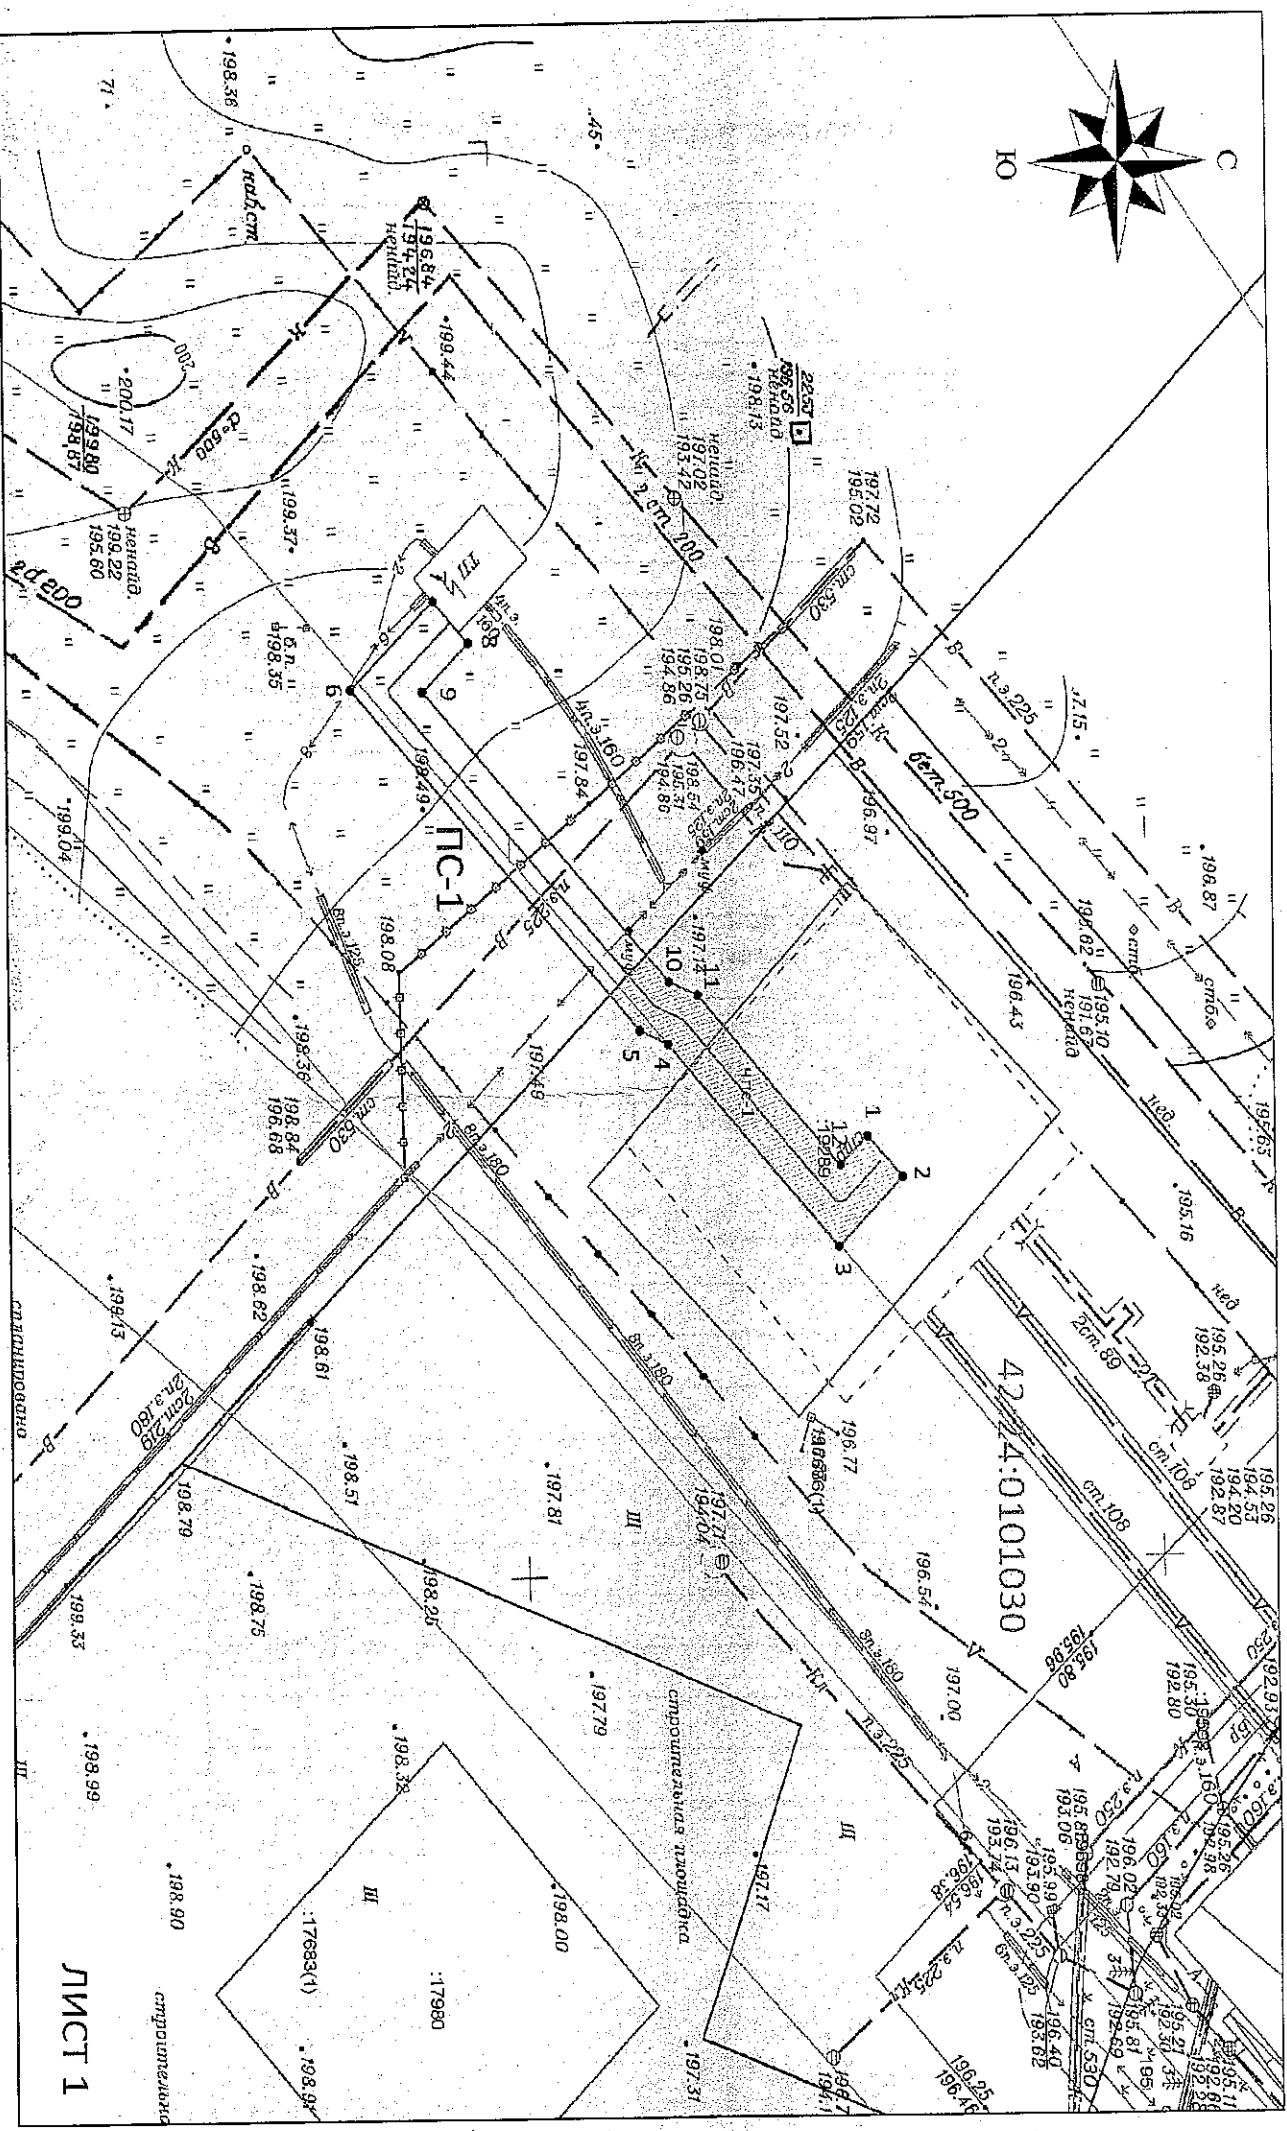


Схема расположения границ публичного сервитута

ОПИСАНИЕ ГРАНИЦ ПУБЛИЧНОГО СЕРВИТУТА

Местоположение публичного сервитута - Российская Федерация, Кемеровская область-Кузбасс, Кемеровский городской округ, город Кемерово, микрорайон 15, западное жилого дома №6А, на землях населенных пунктов в кадастровом квартале № 42:24:0101030 - площадью 137 кв.м, а так же в границах земельного участка с кадастровым номером 42:24:0101030:17686 - площадью 114 кв.м;

Публичный сервитут - под объект электросетевого хозяйства: строительство и эксплуатация сооружений электроснабжения - линия электропередачи КЛ-0,4 кв от ТП-2824 (технологическое присоединение многоквартирного жилого дома по адресу: г. Кемерово, Заводский район, микрорайон 15, многоквартирный жилой дом №6А)

- площадь публичного сервитута — 251 кв.м;
- система координат — МСК-42, зона-1;
- метод определения координат характерных точек -
- метод спутниковых геодезических измерений (определений);
- средняя квадратическая погрешность положения характерных точек — 0,10 (м).
- МАСШТАБ 1:500

УСЛОВНЫЕ ОБОЗНАЧЕНИЯ:

- Граница земельного участка, прошедшего ГКУ
- Граница кадастрового квартала
- Проектное местоположение инженерного сооружения
- Граница здания/сооружения, прошедшего ГКУ
- Граница охранных зон
- 42:24:0101030 — Обозначение кадастрового квартала
- :2711 — Обозначение учтешных земельных участков, зданий/сооружений
- 1 ● — Характерная точка границы публичного сервитута
- ПС-1 — Проектная граница публичного сервитута, установленная для строительства и эксплуатации КЛ-0,4 кв от ТП-2824, площадью - 251 кв.м, в том числе:
- ЧПС-1 — Часть публичного сервитута на земельном участке с кадастровым № 42:24:0101030:17686 (площадью - 114 кв.м)

Обозначение характерных точек границ	Координаты, м	
	X	Y
1	618599,42	1339507,70
2	618602,17	1339510,61
3	618597,10	1339515,45
4	618583,77	1339501,20
5	618581,51	1339500,25
6	618558,99	1339476,20
7	618565,51	1339470,12
8	618568,24	1339473,04
9	618564,64	1339476,40
10	618583,85	1339496,90
11	618586,11	1339497,85
12	618597,26	1339509,75