


Схема расположения границ публичного сервитута

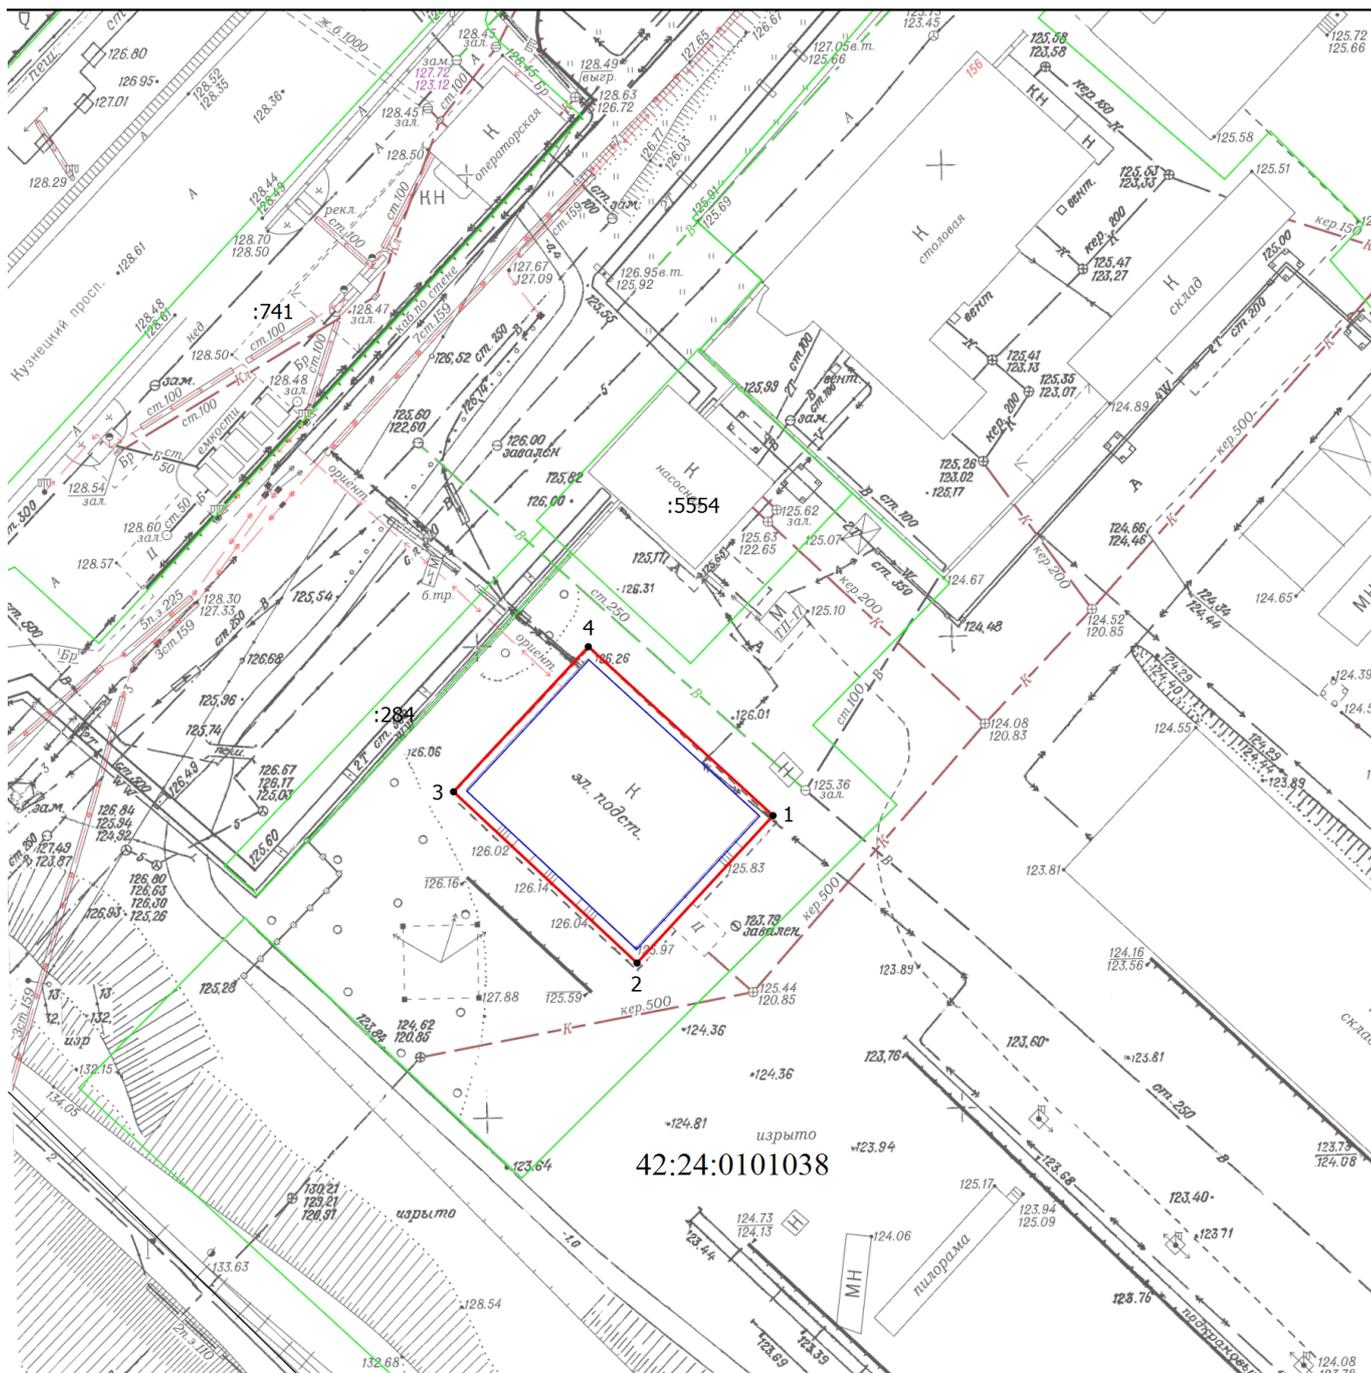

Масштаб 1:800

Условные обозначения

- - Характерная точка границы, сведения о которой позволяют однозначно определить ее положение на местности
- 1 - Обозначение новой характерной точки
- :284 - Кадастровый номер земельного участка
- (green line) - Граница земельного участка
- (blue line) - Граница объекта капитального строительства
- (red line) - Граница зоны с особыми условиями
- 42:24:0101038 - Номер кадастрового квартала

2024