
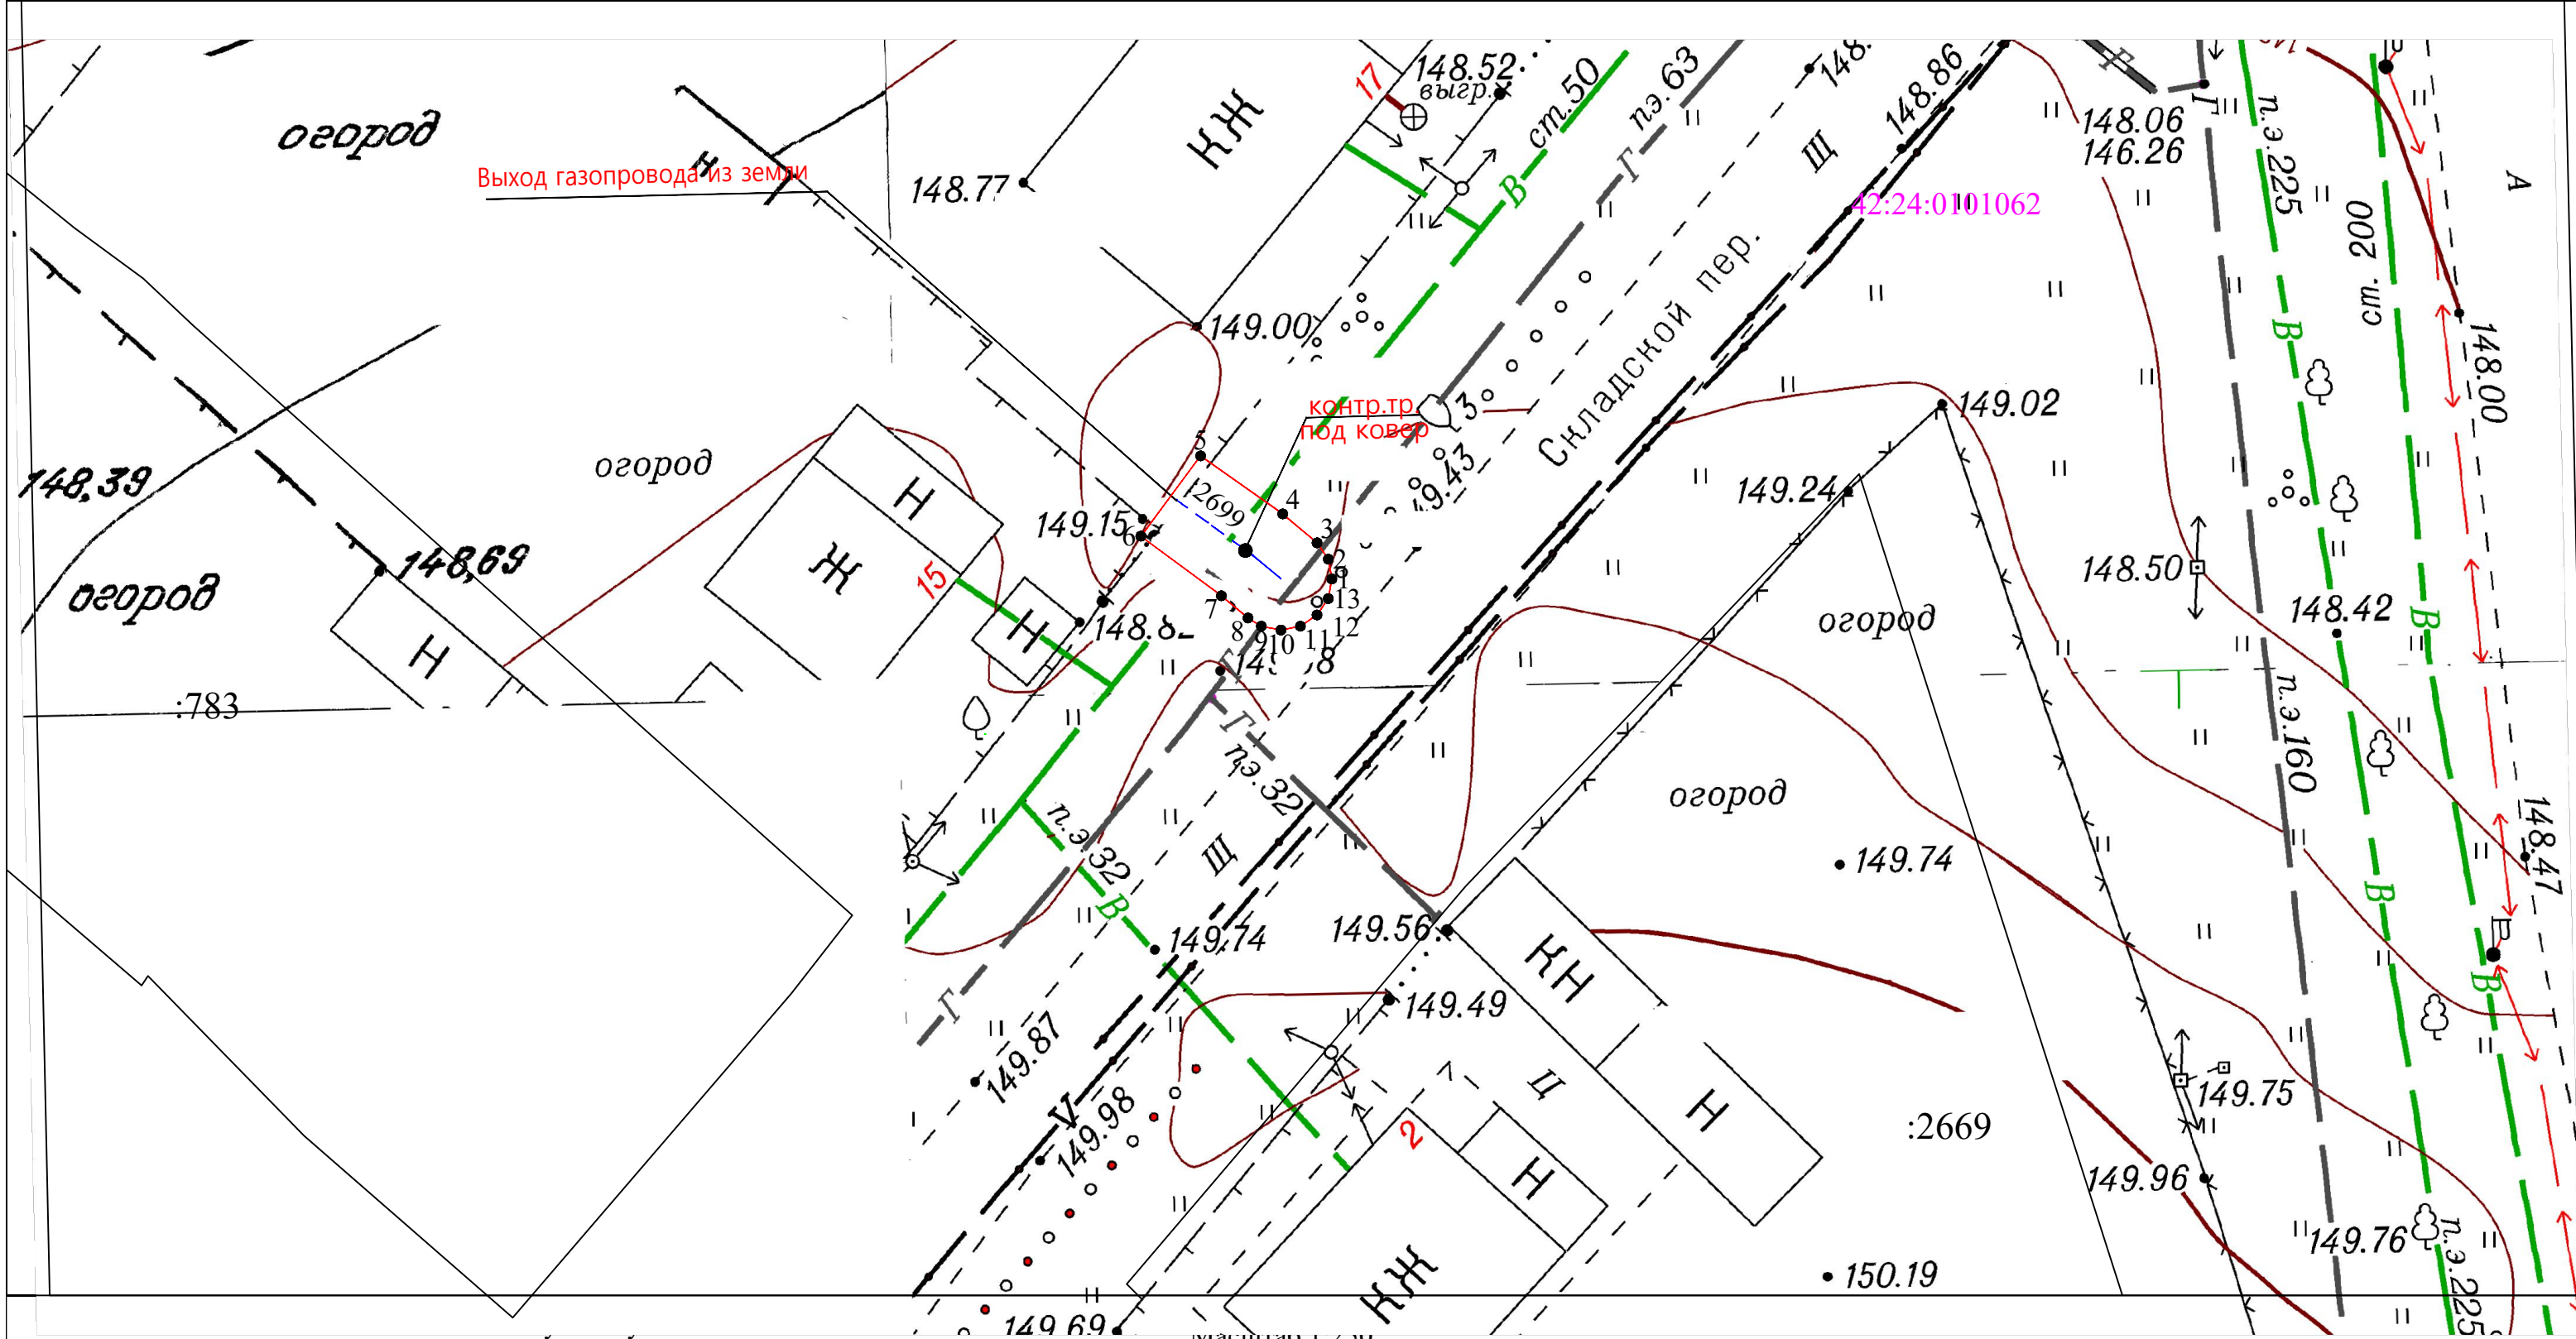


3
Схема расположения границ публичного сервитута

Публичный сервитут в целях эксплуатации линейного объекта системы газоснабжения: "Газопроводы-вводы от существующего объекта "Распределительный газопровод среднего давления ж.р. Ягуновский г. Кемерово Кемеровской области I очередь" 17-й этап (код объекта СН 42 027-17)

ПРИЛОЖЕНИЕ №1
к постановлению администрации
города Кемерово
от _____ № _____

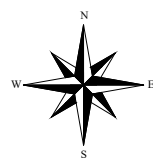

масштаб 1:250

- 1 • характеристическая точка проектной границы публичного сервитута
- проектная граница публичного сервитута 42:24:0101062:2699 - кадастровый номер сооружения газопровода
- 42:24:0101062 кадастровый квартал
- ось подземного газопровода
- ось надземного газопровода

Система координат: МСК-42, зона 1