ПРИЛОЖЕНИЕ №1
к постановлению администрации
города Кемерово
от _____ 2026 № _____

3

СХЕМА
расположения границ публичного сервитута

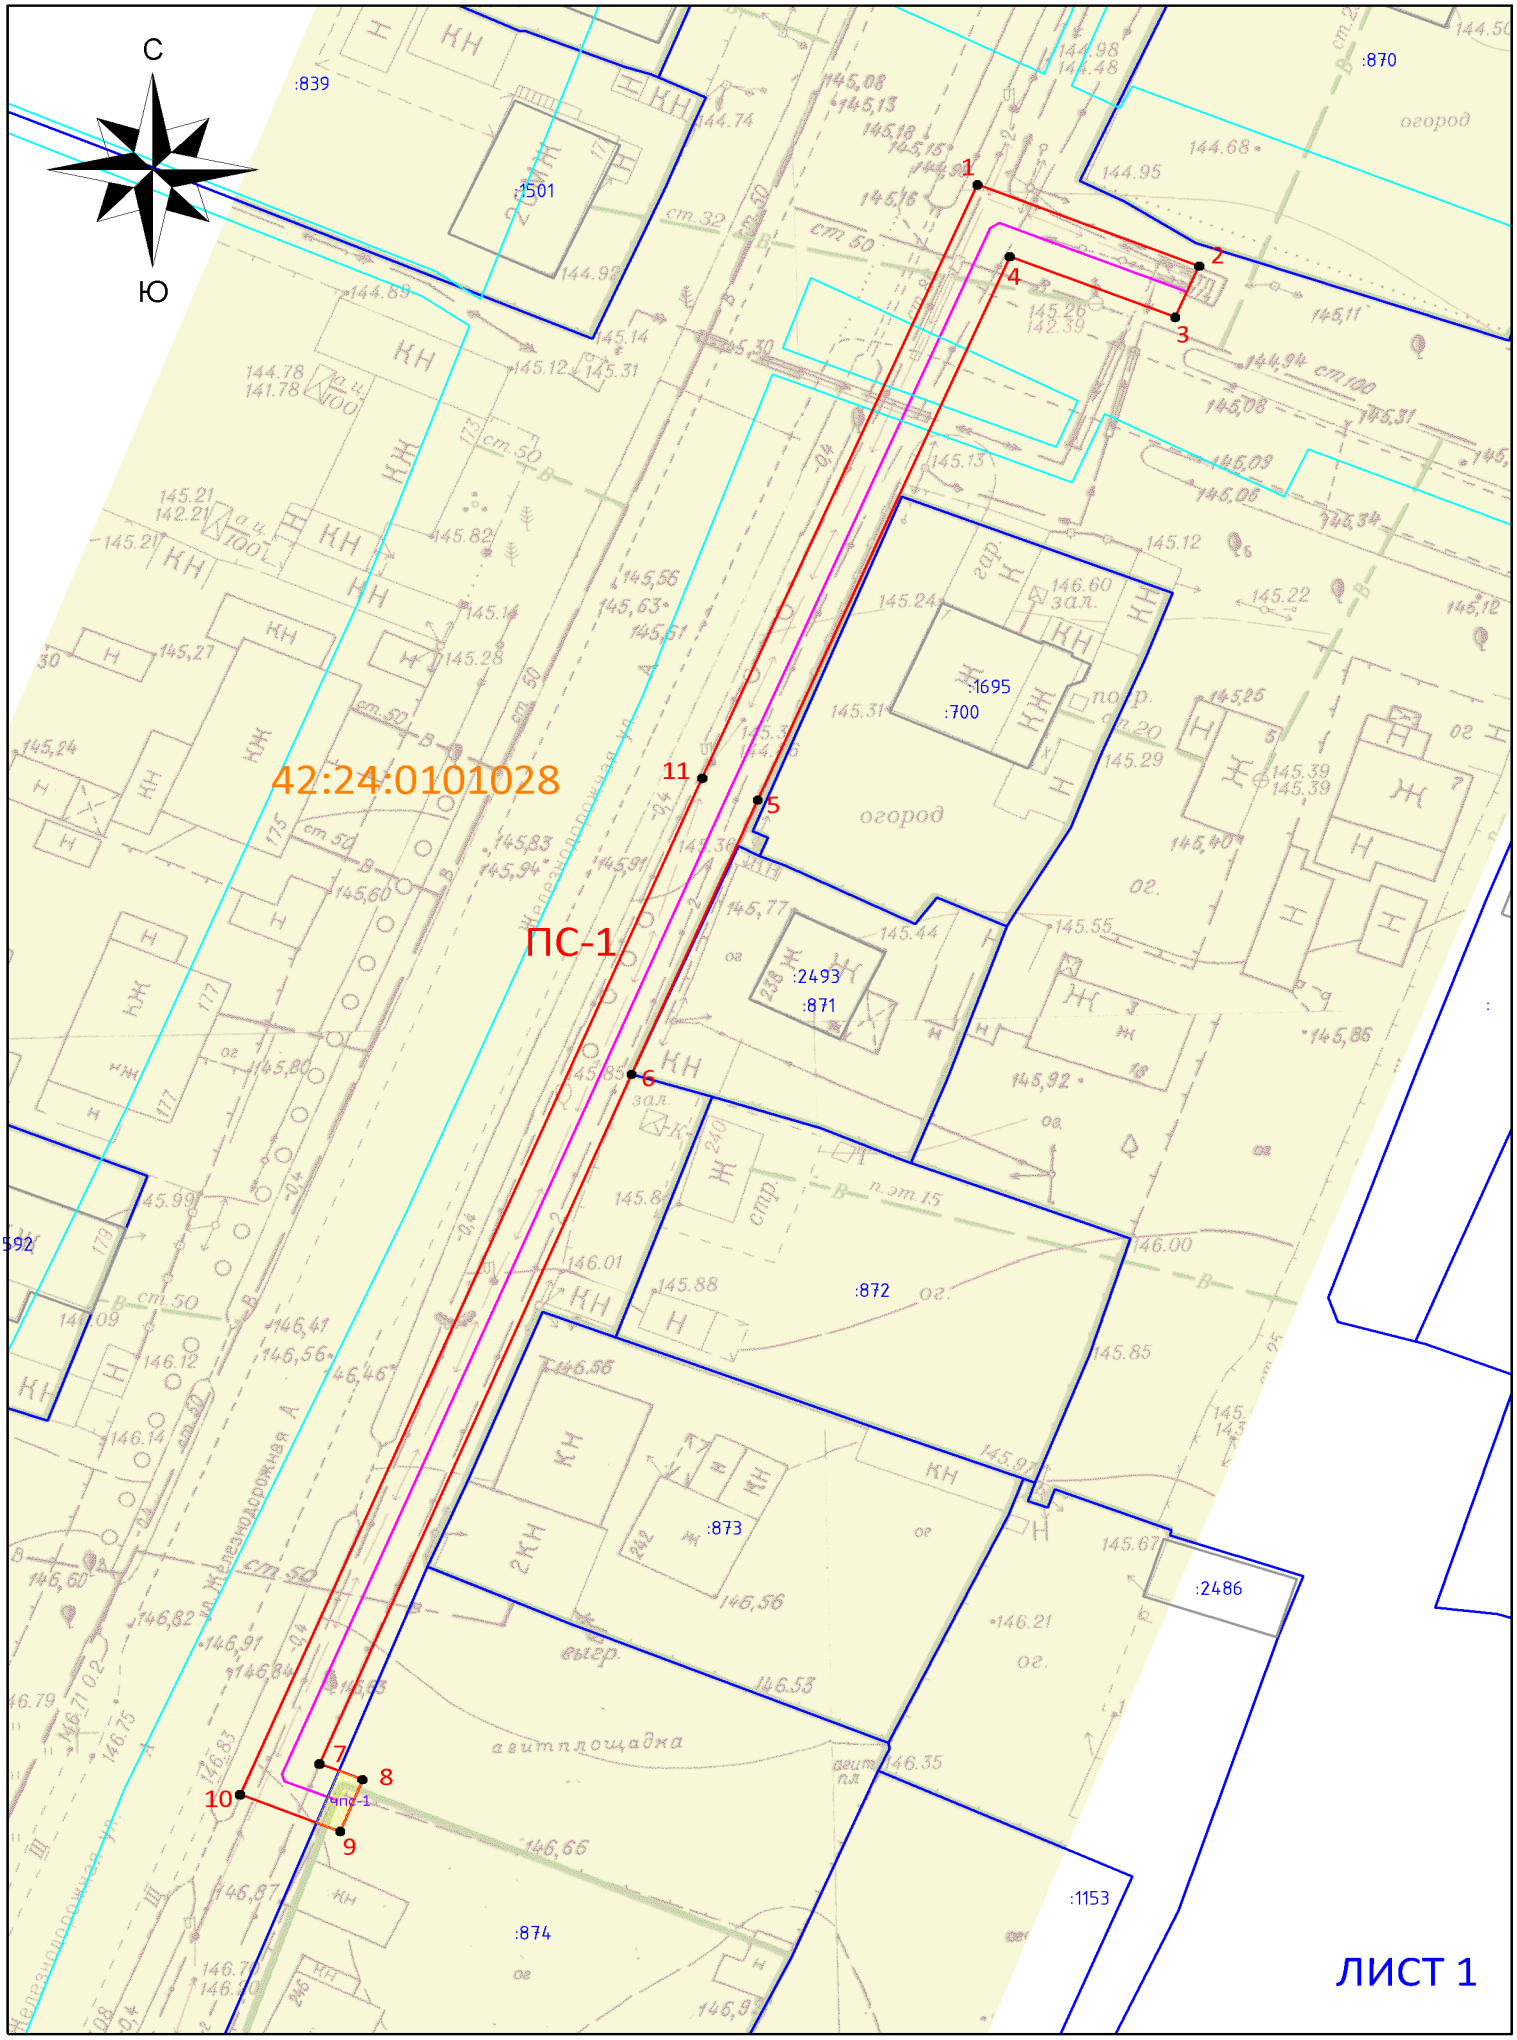

Схема расположения границ публичного сервитута

ОПИСАНИЕ ГРАНИЦ ПУБЛИЧНОГО СЕРВИТУТА

Местоположение публичного сервитута - Российская Федерация, Кемеровская область-Кузбасс, Кемеровский городской округ, город Кемерово, севернее ул. Железнодорожная, 246, на землях населенных пунктов в кадастровом квартале № 42:24:0101028 - площадью 551 кв.м, а так же в границах земельного участка с КН 42:24:0101028:874 - площадью 7 кв.м;

Публичный сервитут - под объект электросетевого хозяйства: строительство и эксплуатация сооружения электроснабжения - линия электропередачи КЛ-0,4 кВ от ТП-114 (технологическое присоединение магазина по адресу: г. Кемерово, ул. Железнодорожная, 246)

- площадь публичного сервитута – 558 кв.м;
- система координат – МСК-42, зона-1;
- метод определения координат характерных точек - - метод спутниковых геодезических измерений (определений);
- средняя квадратическая погрешность положения характерных точек – 0,10 (м).
- МАСШТАБ 1:500

Обозначение характерных точек границ	Координаты, м	
	X	
1	622803,39	1335906,46
2	622797,54	1335921,16
3	622793,88	1335919,57
4	622798,24	1335908,59
5	622759,20	1335891,89
6	622739,50	1335883,53
7	622689,97	1335862,83
8	622688,84	1335865,68
9	622685,13	1335864,20
10	622687,76	1335857,57
11	622760,77	1335888,21

УСЛОВНЫЕ ОБОЗНАЧЕНИЯ:

- Граница земельного участка, прошедшего ГКУ
- Граница кадастрового квартала
- Проектное местоположение инженерного сооружения
- Граница здания/сооружения, прошедшего ГКУ
- Граница охранных зон
- 42:24:0101028 — Обозначение кадастрового квартала
- :2711 — Обозначение учтенных земельных участков, зданий/сооружений
- 1 — Характерная точка границы публичного сервитута
- ПС-1 — Проектная граница публичного сервитута, площадью - 558 кв.м, в том числе:
- чпс-1 — Часть публичного сервитута на земельном участке с кадастровым № 42:24:0101028:874 (площадью – 7 кв.м)

ЛИСТ 2