ПРИЛОЖЕНИЕ №1
к постановлению администрации
города Кемерово
от _____ 2026 № _____

СХЕМА
расположения границ публичного сервитута

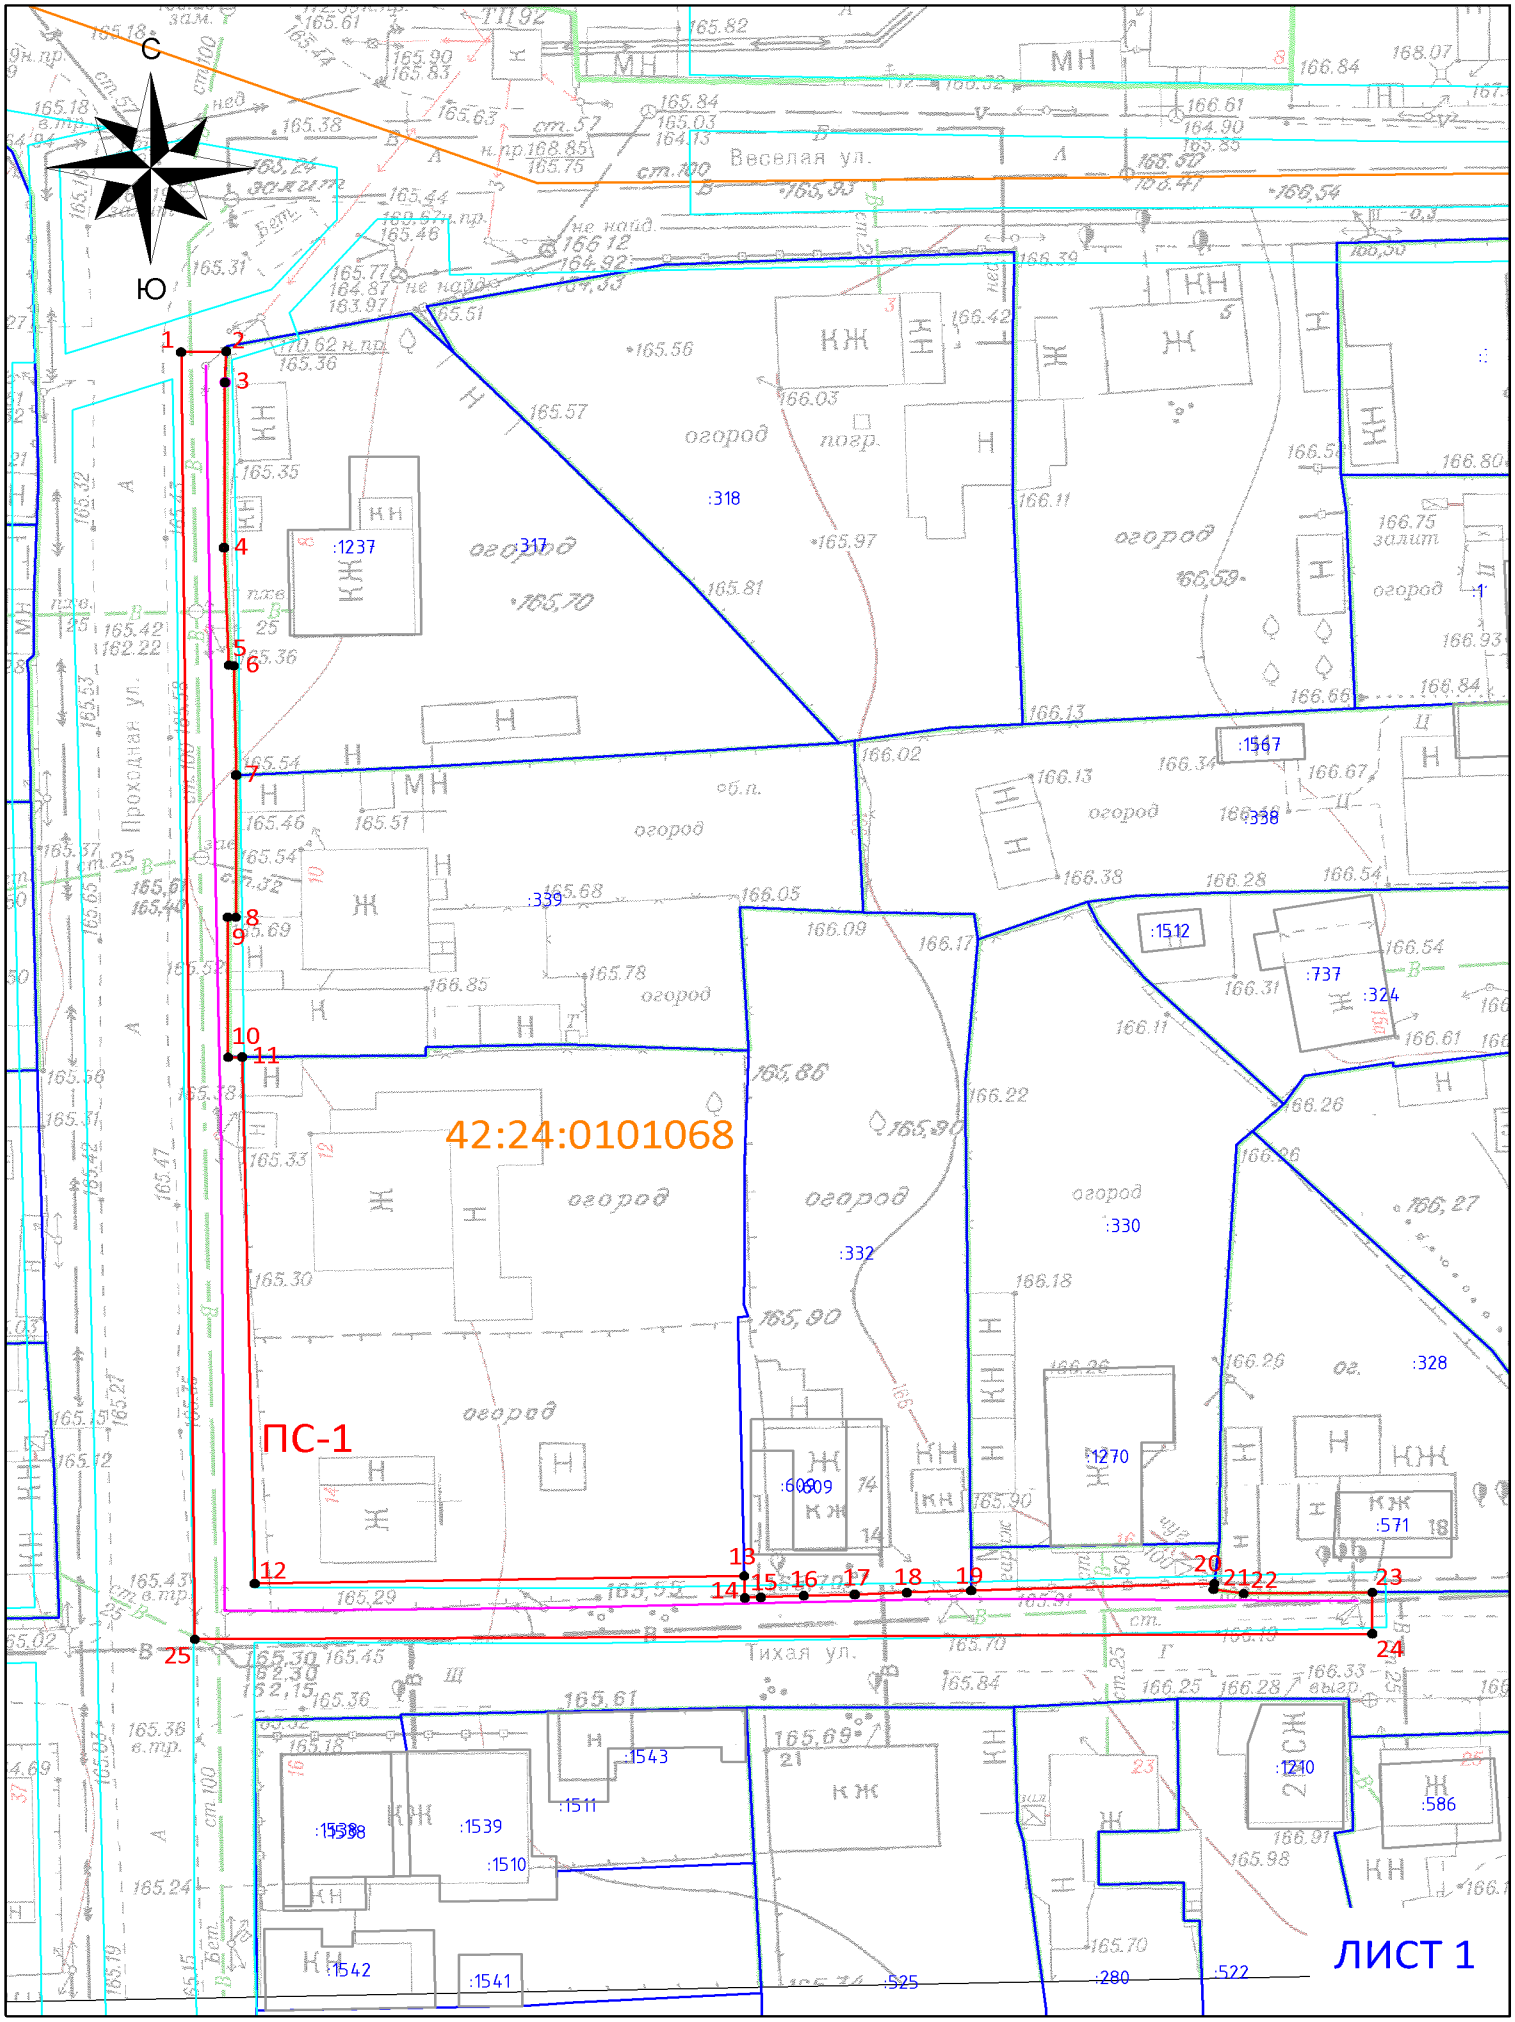

Схема расположения границ публичного сервитута

ОПИСАНИЕ ГРАНИЦ ПУБЛИЧНОГО СЕРВИТУТА

Местоположение публичного сервитута - Российская Федерация, Кемеровская область-Кузбасс, Кемеровский городской округ, город Кемерово, юго-западнее ул. Проходная, 8, на землях населенных пунктов в кадастровом квартале № 42:24:0101068 - площадью 582 кв.м;

Публичный сервитут - под объект электросетевого хозяйства: строительство и эксплуатация сооружения электроснабжения - линия электропередачи ВЛ-0,4 кВ от ТП-92, с заменой существующих деревянных опор (технологическое присоединение жилого дома по адресу: г. Кемерово, ул. Тихая, 23/2)

- площадь публичного сервитута – 582 кв.м;
- система координат – МСК-42, зона-1;
- метод определения координат характерных точек - - метод спутниковых геодезических измерений (определений);
- средняя квадратическая погрешность положения характерных точек – 0,10 (м).
- МАСШТАБ 1:500

Обозначение характерных точек границ	Координаты, м	
	X	
1	621694,48	1341254,72
2	621694,52	1341257,72
3	621692,28	1341257,63
4	621680,30	1341257,56
5	621671,78	1341257,88
6	621671,75	1341258,21
7	621663,82	1341258,37
8	621653,52	1341258,33
9	621653,52	1341257,81
10	621643,39	1341257,84
11	621643,40	1341258,77
12	621605,25	1341259,60
13	621605,81	1341292,06
14	621604,21	1341292,10
15	621604,25	1341293,16
16	621604,37	1341296,01
17	621604,46	1341299,38
18	621604,59	1341302,83
19	621604,75	1341307,10
20	621605,26	1341323,21
21	621604,83	1341323,16
22	621604,53	1341325,16
23	621604,61	1341333,71
24	621601,61	1341333,69
25	621601,21	1341255,63

УСЛОВНЫЕ ОБОЗНАЧЕНИЯ:

- Граница земельного участка, прошедшего ГКУ
- Граница кадастрового квартала
- Проектное местоположение инженерного сооружения
- Граница здания/сооружения, прошедшего ГКУ
- Граница охранных зон
- 42:24:0101068 — Обозначение кадастрового квартала
- :2711 — Обозначение учтенных земельных участков, зданий/сооружений
- 1 ● — Характерная точка границы публичного сервитута
- ПС-1 — Проектная граница публичного сервитута, площадью - 582 кв.м

ЛИСТ 2