ПРИЛОЖЕНИЕ №1
к постановлению администрации
города Кемерово
от _____ 2026 № _____

3

СХЕМА
расположения границ публичного сервитута

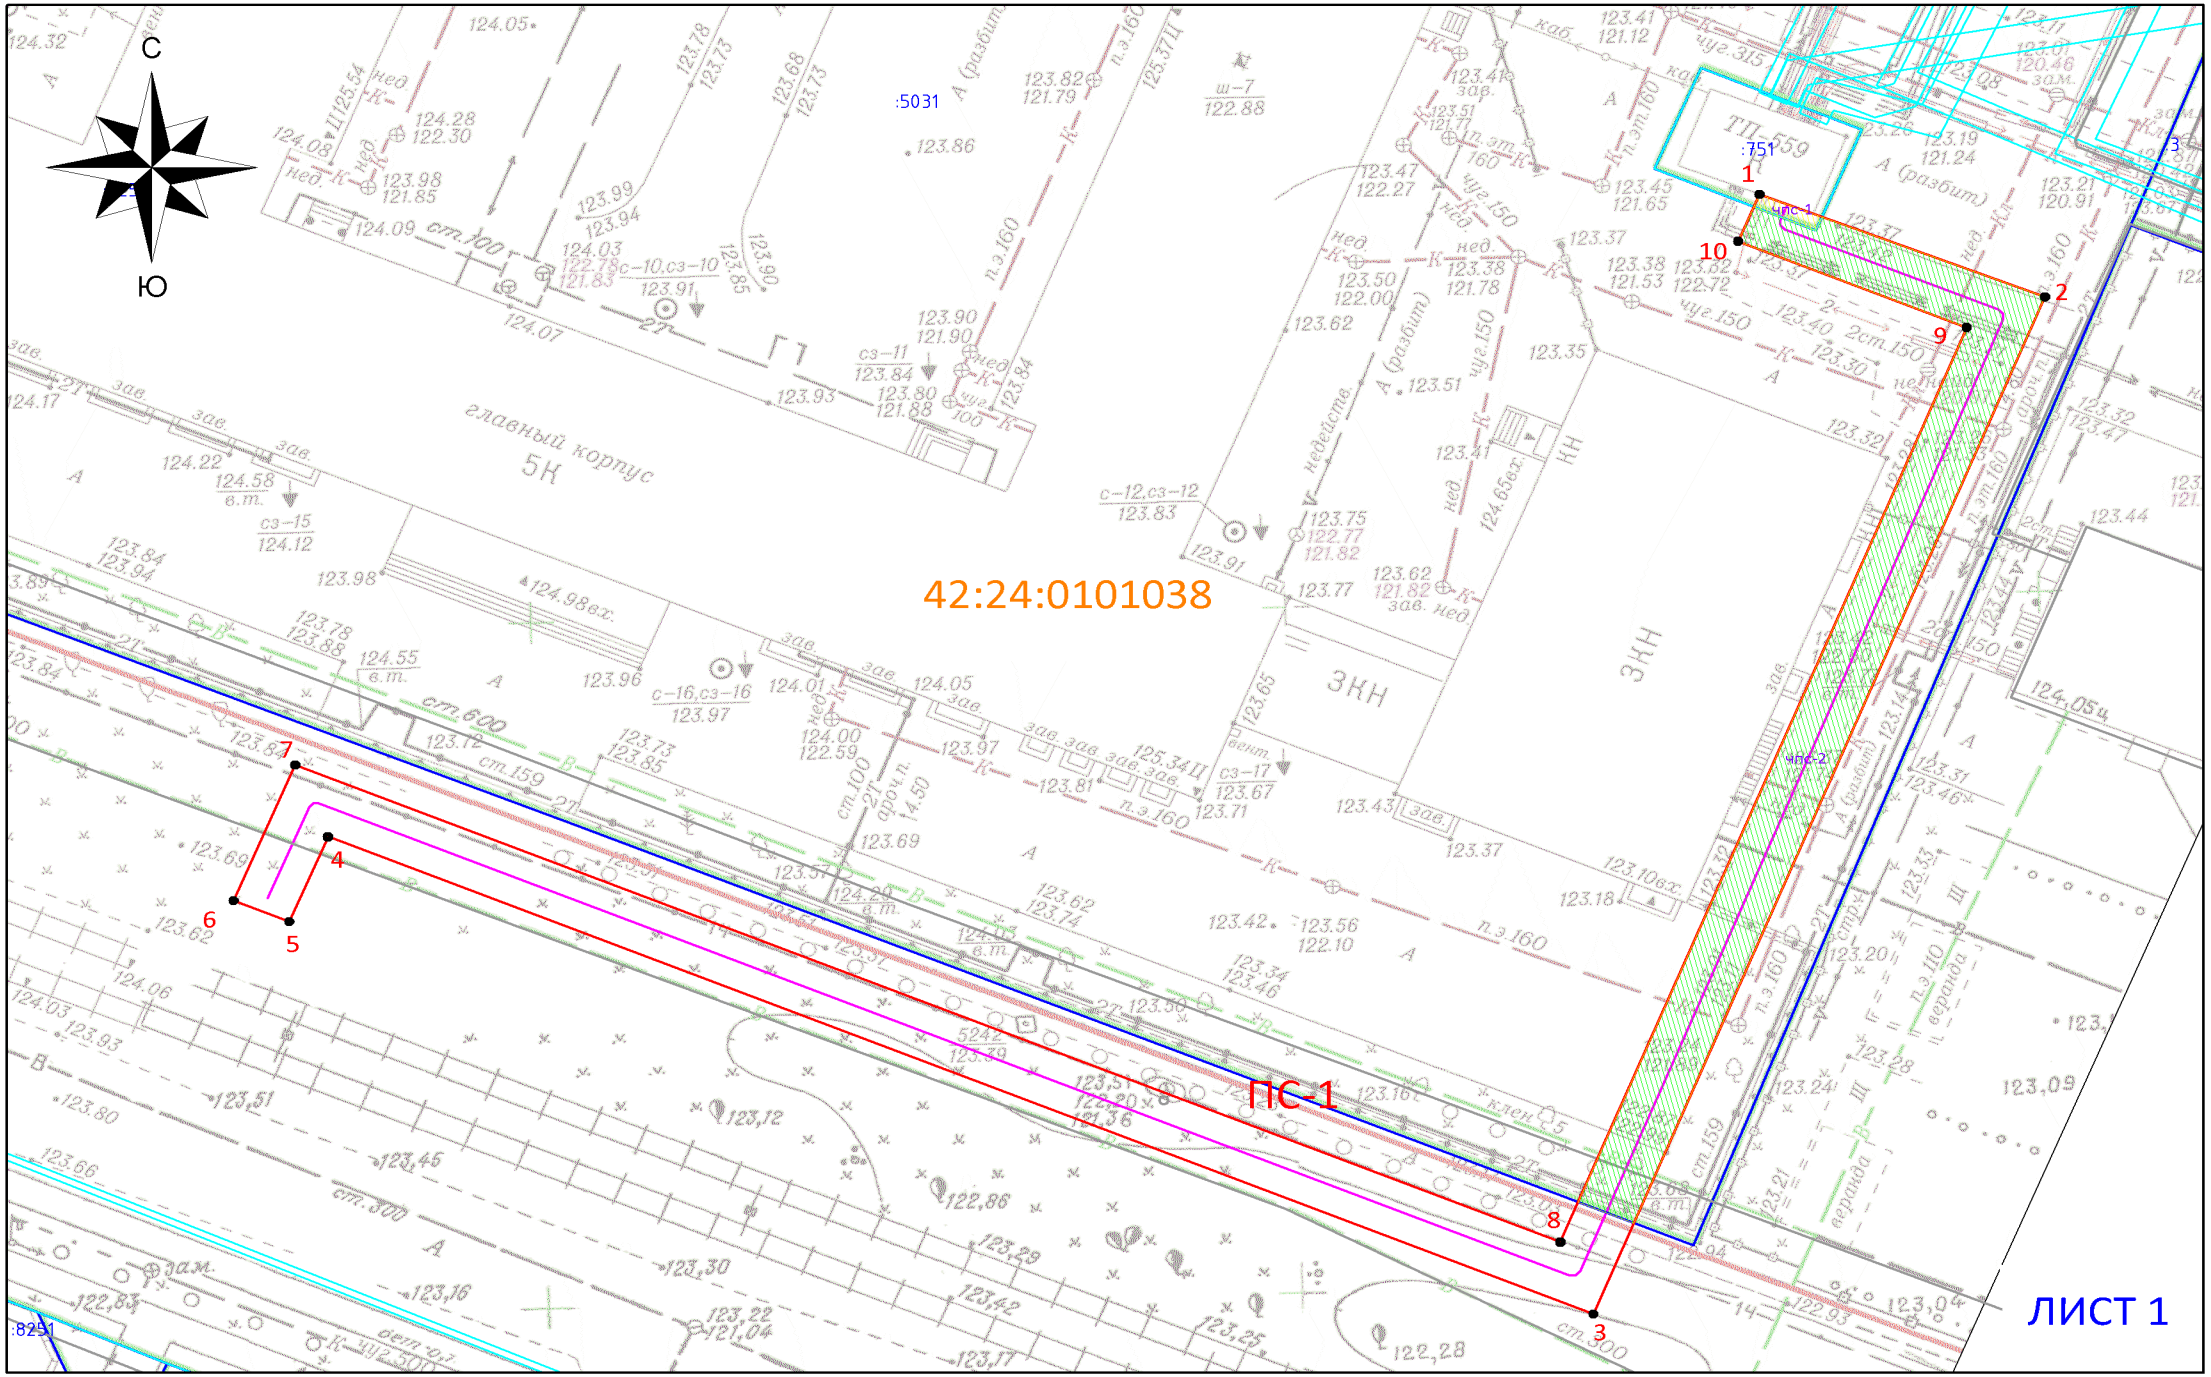

Схема расположения границ публичного сервитута

ОПИСАНИЕ ГРАНИЦ ПУБЛИЧНОГО СЕРВИТУТА

Местоположение публичного сервитута - Российская Федерация, Кемеровская область-Кузбасс, Кемеровский городской округ, город Кемерово, западнее ул. Космическая, 2А, на землях населенных пунктов в кадастровом квартале № 42:24:0101038 - площадью 419 кв.м, а так же в границах земельного участка с КН 42:24:0101038:751 - площадью 5 кв.м, 42:24:0101038:5031 - площадью 349 кв.м;

Публичный сервитут - под объект электросетевого хозяйства: строительство и эксплуатация сооружения электроснабжения - линия электропередачи КЛ-0,4 кВ от ТП-559 (технологическое присоединение рекламной конструкции по адресу: г. Кемерово, ул. Автозаводская, юго-западнее дома №2)

- площадь публичного сервитута – 773 кв.м;
- система координат – МСК-42, зона-1;
- метод определения координат характерных точек - - метод спутниковых геодезических измерений (определений);
- средняя квадратическая погрешность положения характерных точек – 0,10 (м).
- МАСШТАБ 1:500

Обозначение характерных точек границ	Координаты, м	
	X	
1	621173,39	1338212,97
2	621165,90	1338231,91
3	621091,74	1338201,94
4	621126,54	1338118,02
5	621120,36	1338115,46
6	621121,89	1338111,77
7	621131,78	1338115,85
8	621096,99	1338199,76
9	621163,68	1338226,71
10	621169,96	1338211,55

УСЛОВНЫЕ ОБОЗНАЧЕНИЯ:

- Граница земельного участка, прошедшего ГКУ
- Граница кадастрового квартала
- Проектное местоположение инженерного сооружения
- Граница здания/сооружения, прошедшего ГКУ
- Граница охранных зон
- 42:24:0101038 — Обозначение кадастрового квартала
- :2711 — Обозначение учтенных земельных участков, зданий/сооружений
- 1 — Характерная точка границы публичного сервитута
- ПС-1 — Проектная граница публичного сервитута, площадью - 773 кв.м, в том числе:
- чпс-1 — Часть публичного сервитута на земельном участке с кадастровым № 42:24:0101038:751 (площадью – 5 кв.м)
- чпс-2 — Часть публичного сервитута на земельном участке с кадастровым № 42:24:0101038:5031 (площадью – 349 кв.м)

ЛИСТ 2