ПРИЛОЖЕНИЕ №1
к постановлению администрации
города Кемерово
от _____ 2026 № ____

СХЕМА
расположения границ публичного сервитута

Схема расположения границ публичного сервитута

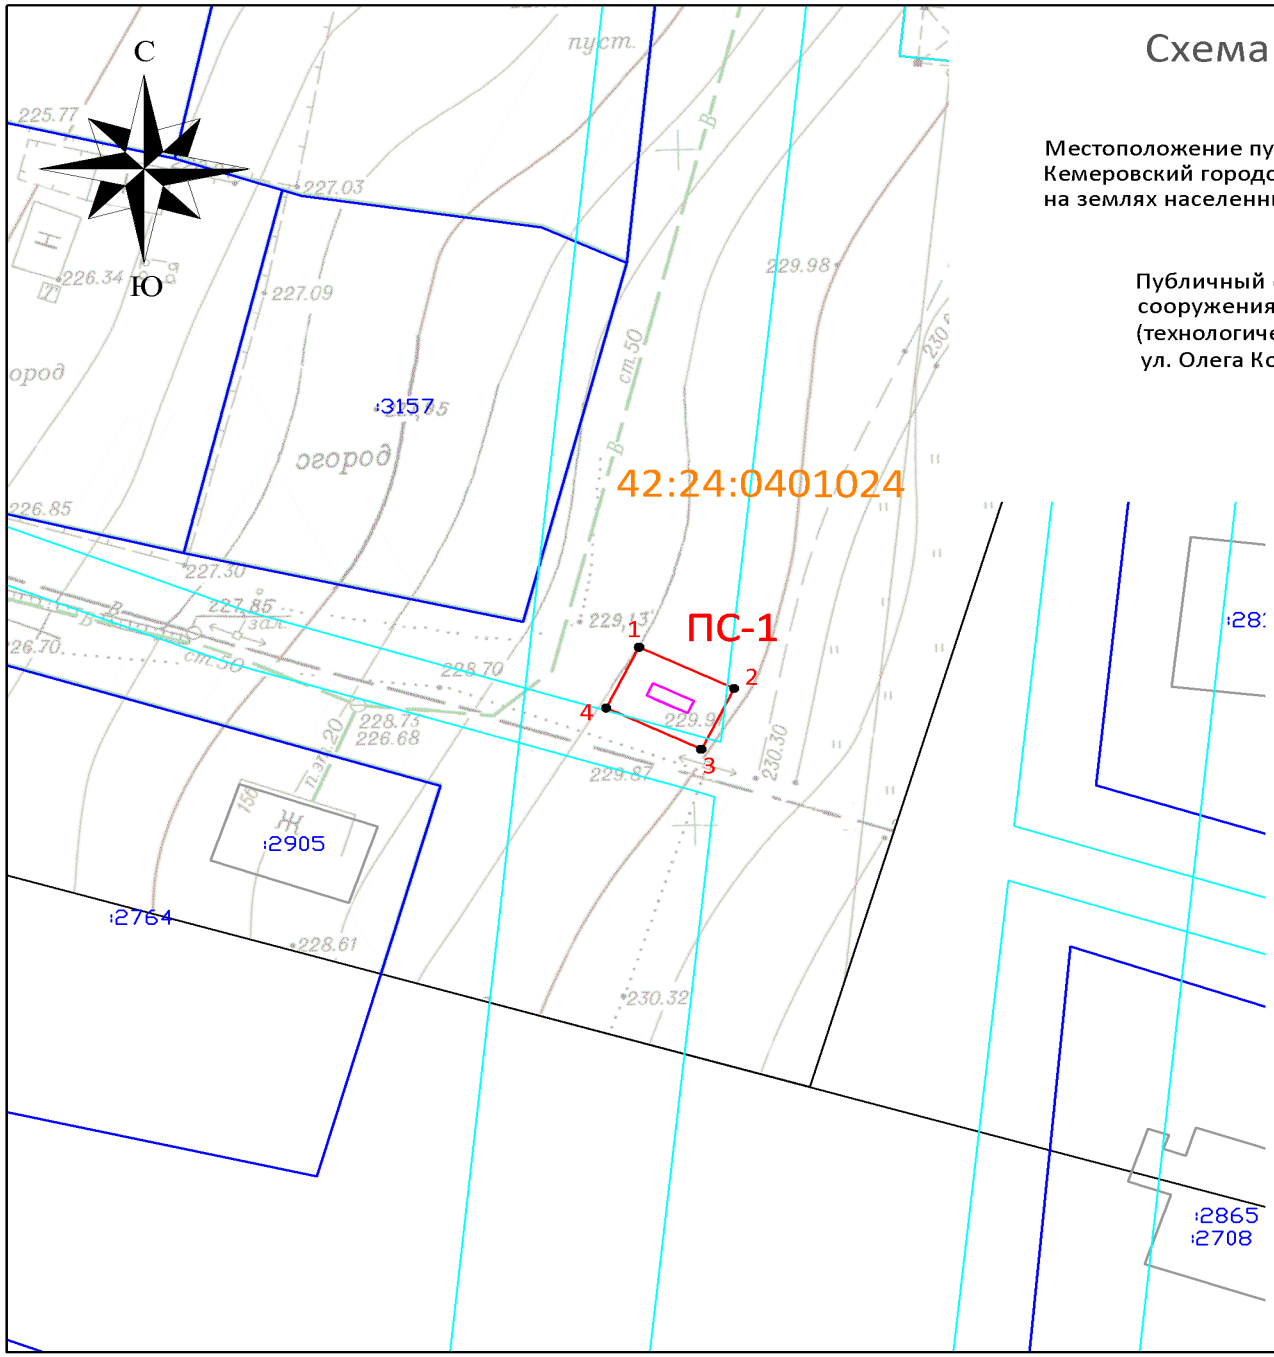

ОПИСАНИЕ ГРАНИЦ ПУБЛИЧНОГО СЕРВИТУТА

Местоположение публичного сервитута - Российская Федерация, Кемеровская область-Кузбасс, Кемеровский городской округ, город Кемерово, северо-восточнее ул. Олега Кошевого, 15Б; на землях населенных пунктов в кадастровом квартале № 42:24:0401024 - площадью 35 кв.м;

Публичный сервитут - под объект электросетевого хозяйства: строительство и эксплуатация сооружения электроснабжения - трансформаторная подстанция ТП-1731 (1х100 кВА) (технологическое присоединение жилого дома по адресу: г. Кемерово, ул. Олега Кошевого, 3Б)

- площадь публичного сервитута – 35 кв.м;
- система координат – МСК-42, зона-1;
- метод определения координат характерных точек -
  - метод спутниковых геодезических измерений (определений);
- средняя квадратическая погрешность положения характерных точек – 0,10 (м)
- МАСШТАБ 1:500

Обозначение характерных точек границ	Координаты, м	
	X	У
1	630972,09	1341062,19
2	630969,04	1341068,49
3	630964,54	1341066,32
4	630967,59	1341060,01

УСЛОВНЫЕ ОБОЗНАЧЕНИЯ:

- Граница земельного участка, прошедшего ГКУ
- Граница кадастрового квартала
- Проектное местоположение инженерного сооружения
- Граница здания/сооружения, прошедшего ГКУ
- Граница охранных зон
- 42:24:0401024 — Обозначение кадастрового квартала
- :2711 — Обозначение учтенных земельных участков, зданий/сооружений
- 1 — Характерная точка границы публичного сервитута
- ПС-1 — Проектная граница публичного сервитута, площадью - 35 кв.м