ПРИЛОЖЕНИЕ №1
к постановлению администрации
города Кемерово
от _____ 2026 № _____

СХЕМА
расположения границ публичного сервитута

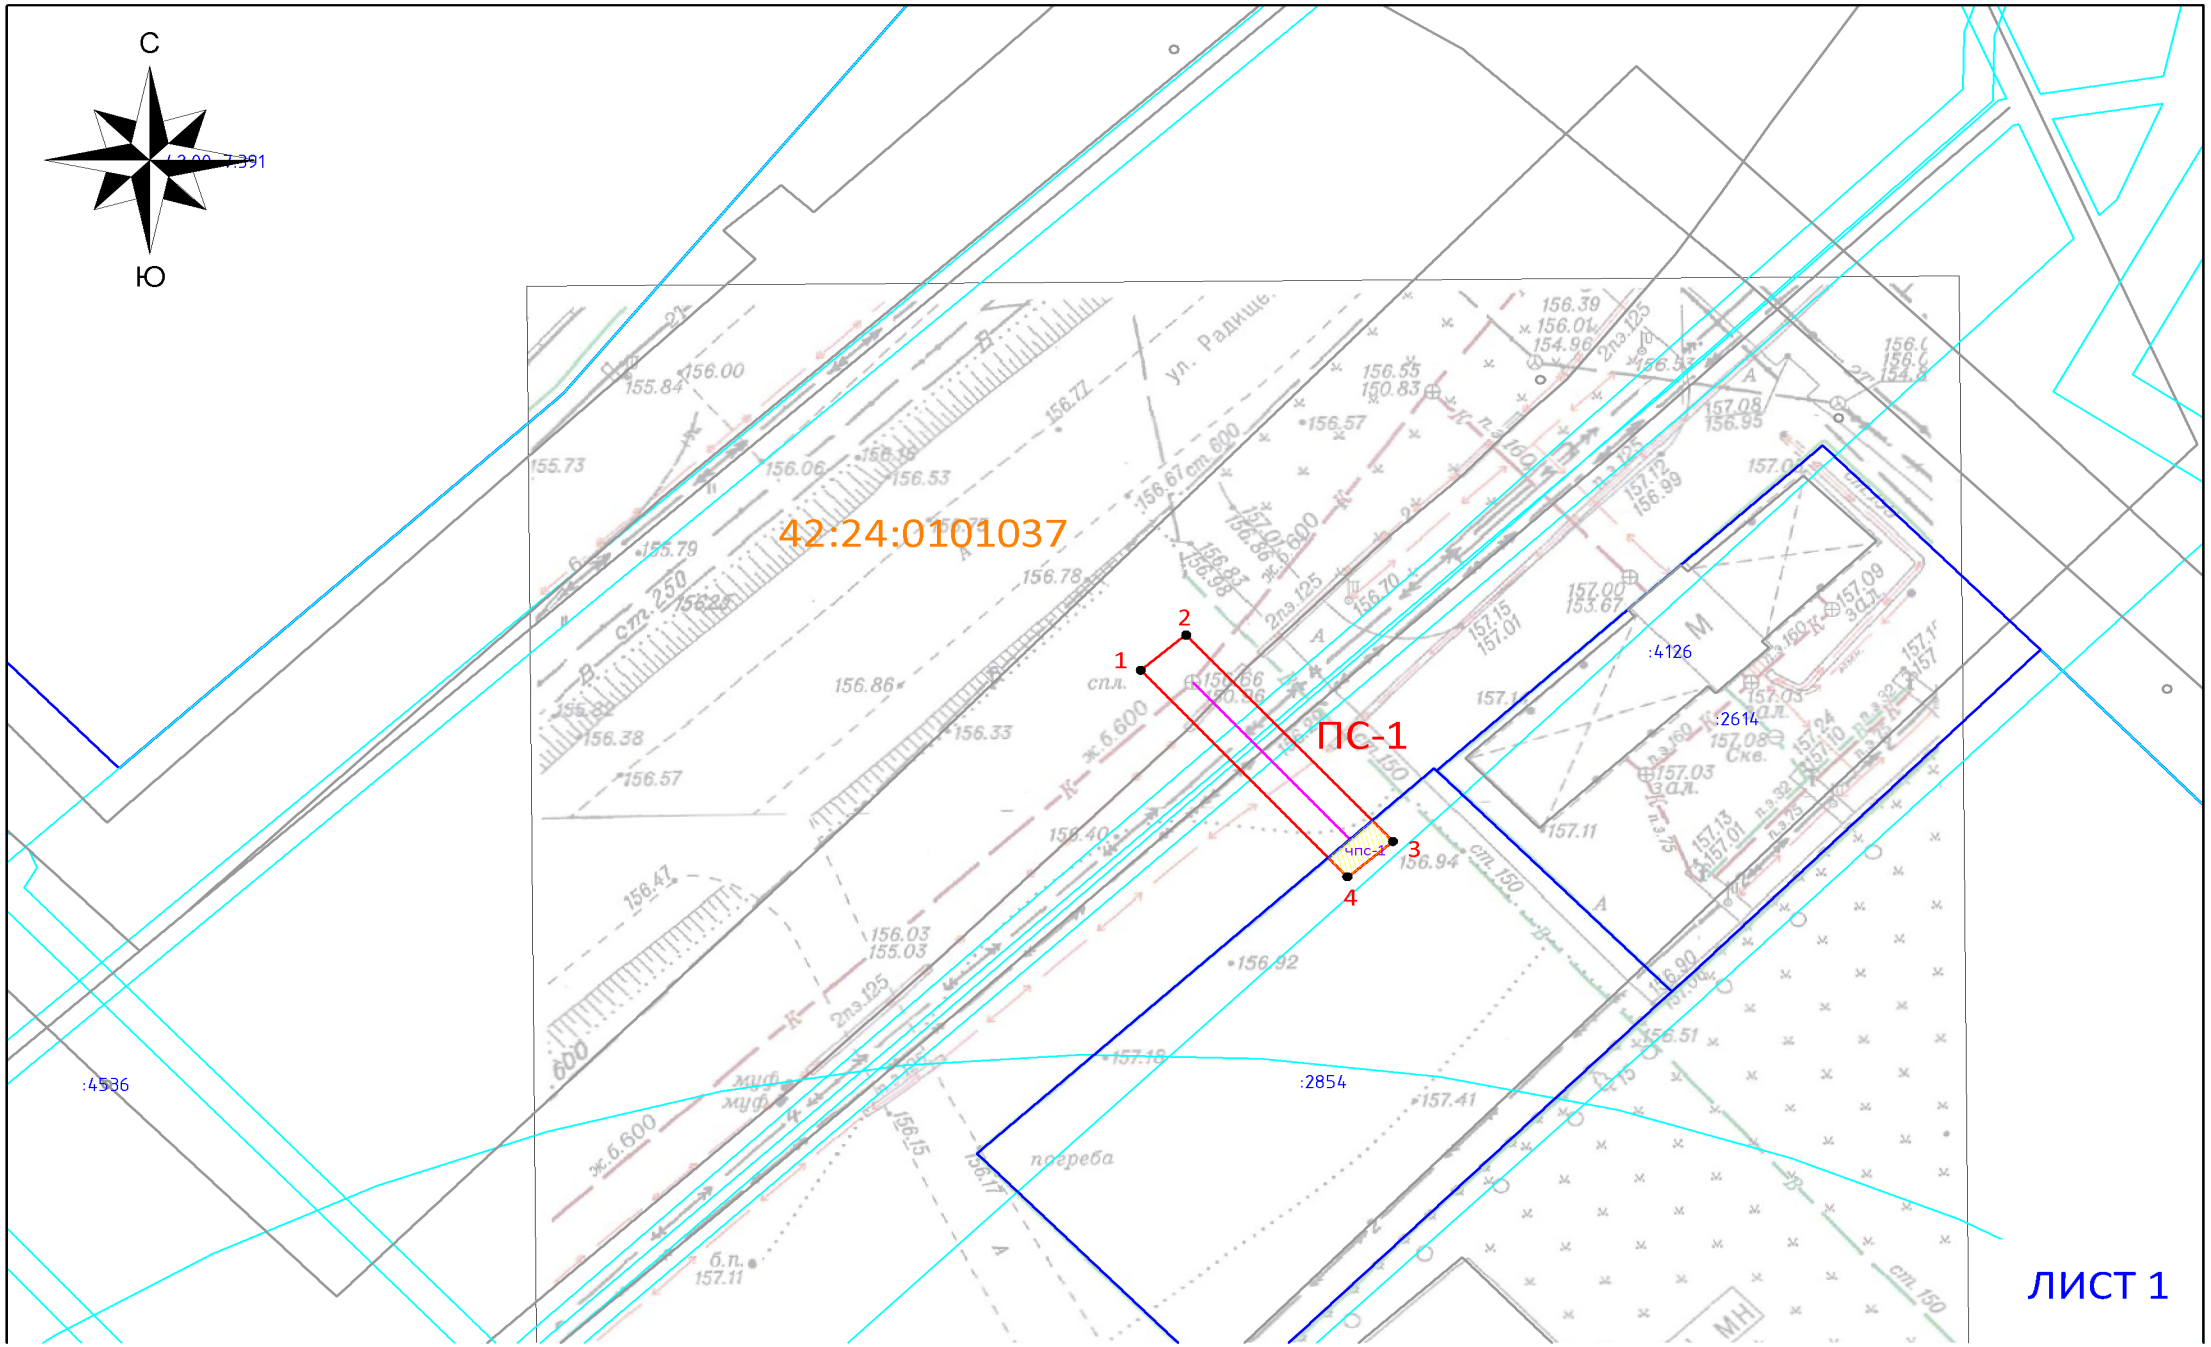

Схема расположения границ публичного сервитута

ОПИСАНИЕ ГРАНИЦ ПУБЛИЧНОГО СЕРВИТУТА

Местоположение публичного сервитута - Российская Федерация, Кемеровская область-Кузбасс, Кемеровский городской округ, город Кемерово, севернее ул. Баумана, 57, на землях населенных пунктов в кадастровом квартале № 42:24:0101037 - площадью 74 кв.м, а так же в границах земельного участка с КН 42:24:0101037:2854 - площадью 8 кв.м;

Публичный сервитут - под объект сети водоотведения: строительство и эксплуатация сооружения канализации для подключения гаража по адресу: г. Кемерово, 100 м северо-восточнее ул. Баумана и ул. Радищева к.н.42:24:0101037:2854 (Технологическое присоединение к сетям ВиК)

- площадь публичного сервитута – 82 кв.м;
- система координат – МСК-42, зона-1;
- метод определения координат характерных точек -
  - метод спутниковых геодезических измерений (определений);
- средняя квадратическая погрешность положения характерных точек – 0,10 (м).
- МАСШТАБ 1:500

Обозначение характерных точек границ	Координаты, м	
	X	У
1	620341,35	1339913,09
2	620344,01	1339916,07
3	620328,61	1339929,80
4	620325,94	1339926,82

УСЛОВНЫЕ ОБОЗНАЧЕНИЯ:

- Граница земельного участка, прошедшего ГКУ
- Граница кадастрового квартала
- Проектное местоположение инженерного сооружения
- Граница здания/сооружения, прошедшего ГКУ
- Граница охранных зон
- 42:24:0101037 — Обозначение кадастрового квартала
- :2711 — Обозначение учтенных земельных участков, зданий/сооружений
- 1 — Характерная точка границы публичного сервитута
- ПС-1 — Проектная граница публичного сервитута, площадью - 82 кв.м, в том числе:
- чпс-1 — Часть публичного сервитута на земельном участке с кадастровым № 42:24:0101037:2854 (площадью – 8 кв.м)

ЛИСТ 2