ПРИЛОЖЕНИЕ №1
к постановлению администрации
города Кемерово
от _____ 2026 № ____

# Схема расположения границ публичного сервитута

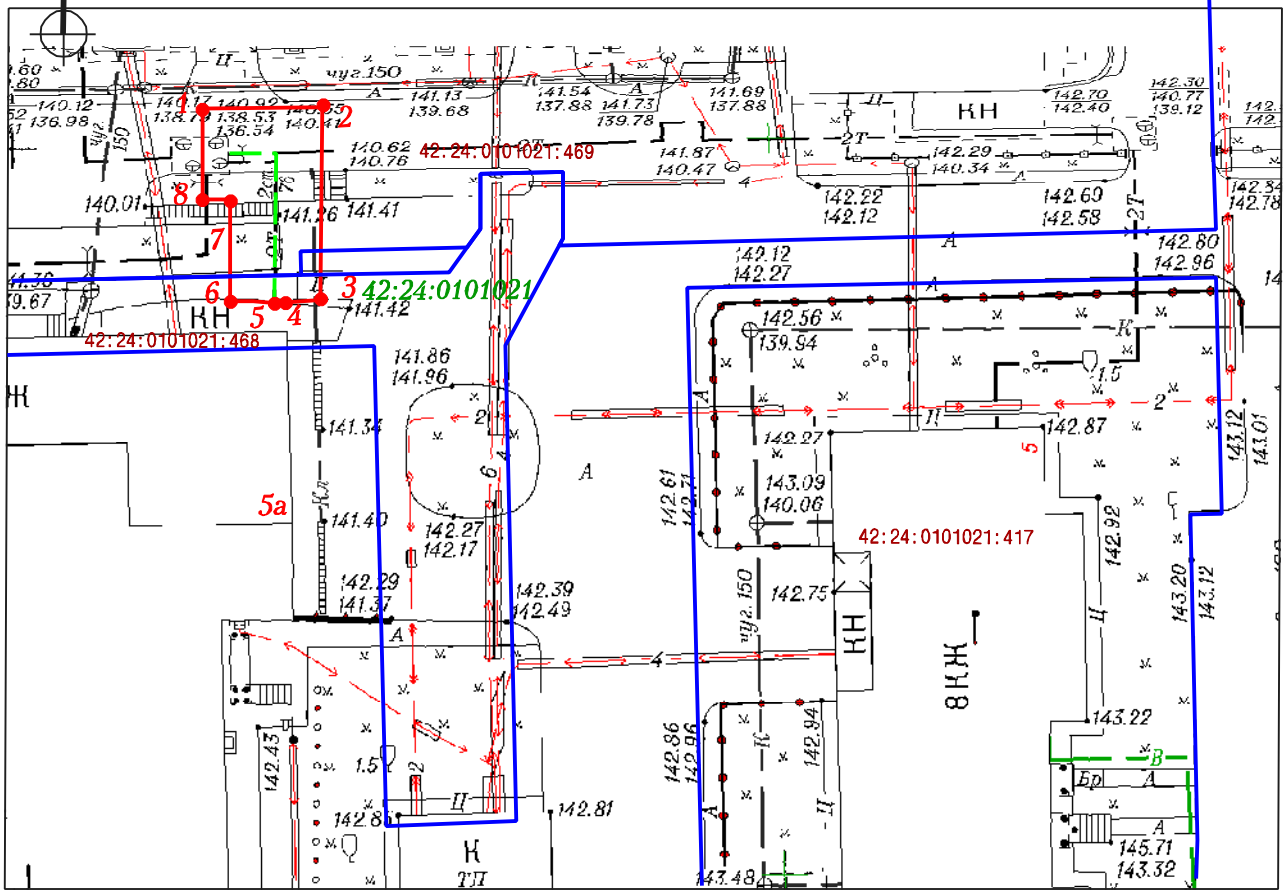


МАСШТАБ 1:500

Цель установления публичного сервитута: эксплуатация существующей тепловой сети

Местоположение публичного сервитута: Российская Федерация, Кемеровская область-Кузбасс, Кемеровский городской округ, город Кемерово, от УТ-2 до наружной стены здания по улице Соборная, 5а

Публичный сервитут расположен на землях населенных пунктов в кадастровом квартале 42:24:0101021 и на земельных участках с КН 42:24:0101021:469 и 42:24:0101021:468

Площадь публичного сервитута: 88 кв.м. +/- 3 кв.м.

Метод определения координат: аналитический метод

Погрешность положения точки : 0,10

Каталог координат характерных точек границ публичного сервитута
Система координат МСК 42, зона 1

| № точки | X | Y |
|---|---|---|
| 1 | 622734.03 | 1339959.31 |
| 2 | 622734.13 | 1339967.25 |
| 3 | 622721.41 | 1339967.10 |
| 4 | 622721.19 | 1339964.14 |
| 5 | 622721.30 | 1339962.67 |
| 6 | 622721.33 | 1339961.13 |
| 7 | 622728.06 | 1339961.16 |
| 8 | 622728.03 | 1339959.31 |

Условные обозначения

Проектные границы публичного сервитута

1 Характерная точка проектной границы публичного сервитута

42:24:0101021 Кадастровый номер кадастрового квартала

42:24:0101021:417 Земельные участки, сведения о которых содержатся в Едином государственном реестре недвижимости, границы которых установлены в соответствии с законодательством

Существующее местоположение инженерного сооружения ( тепловая сеть)