ПРИЛОЖЕНИЕ № 1
к постановлению администрации
города Кемерово
от _____2026 № _____

СХЕМА
расположения границ публичного сервитута

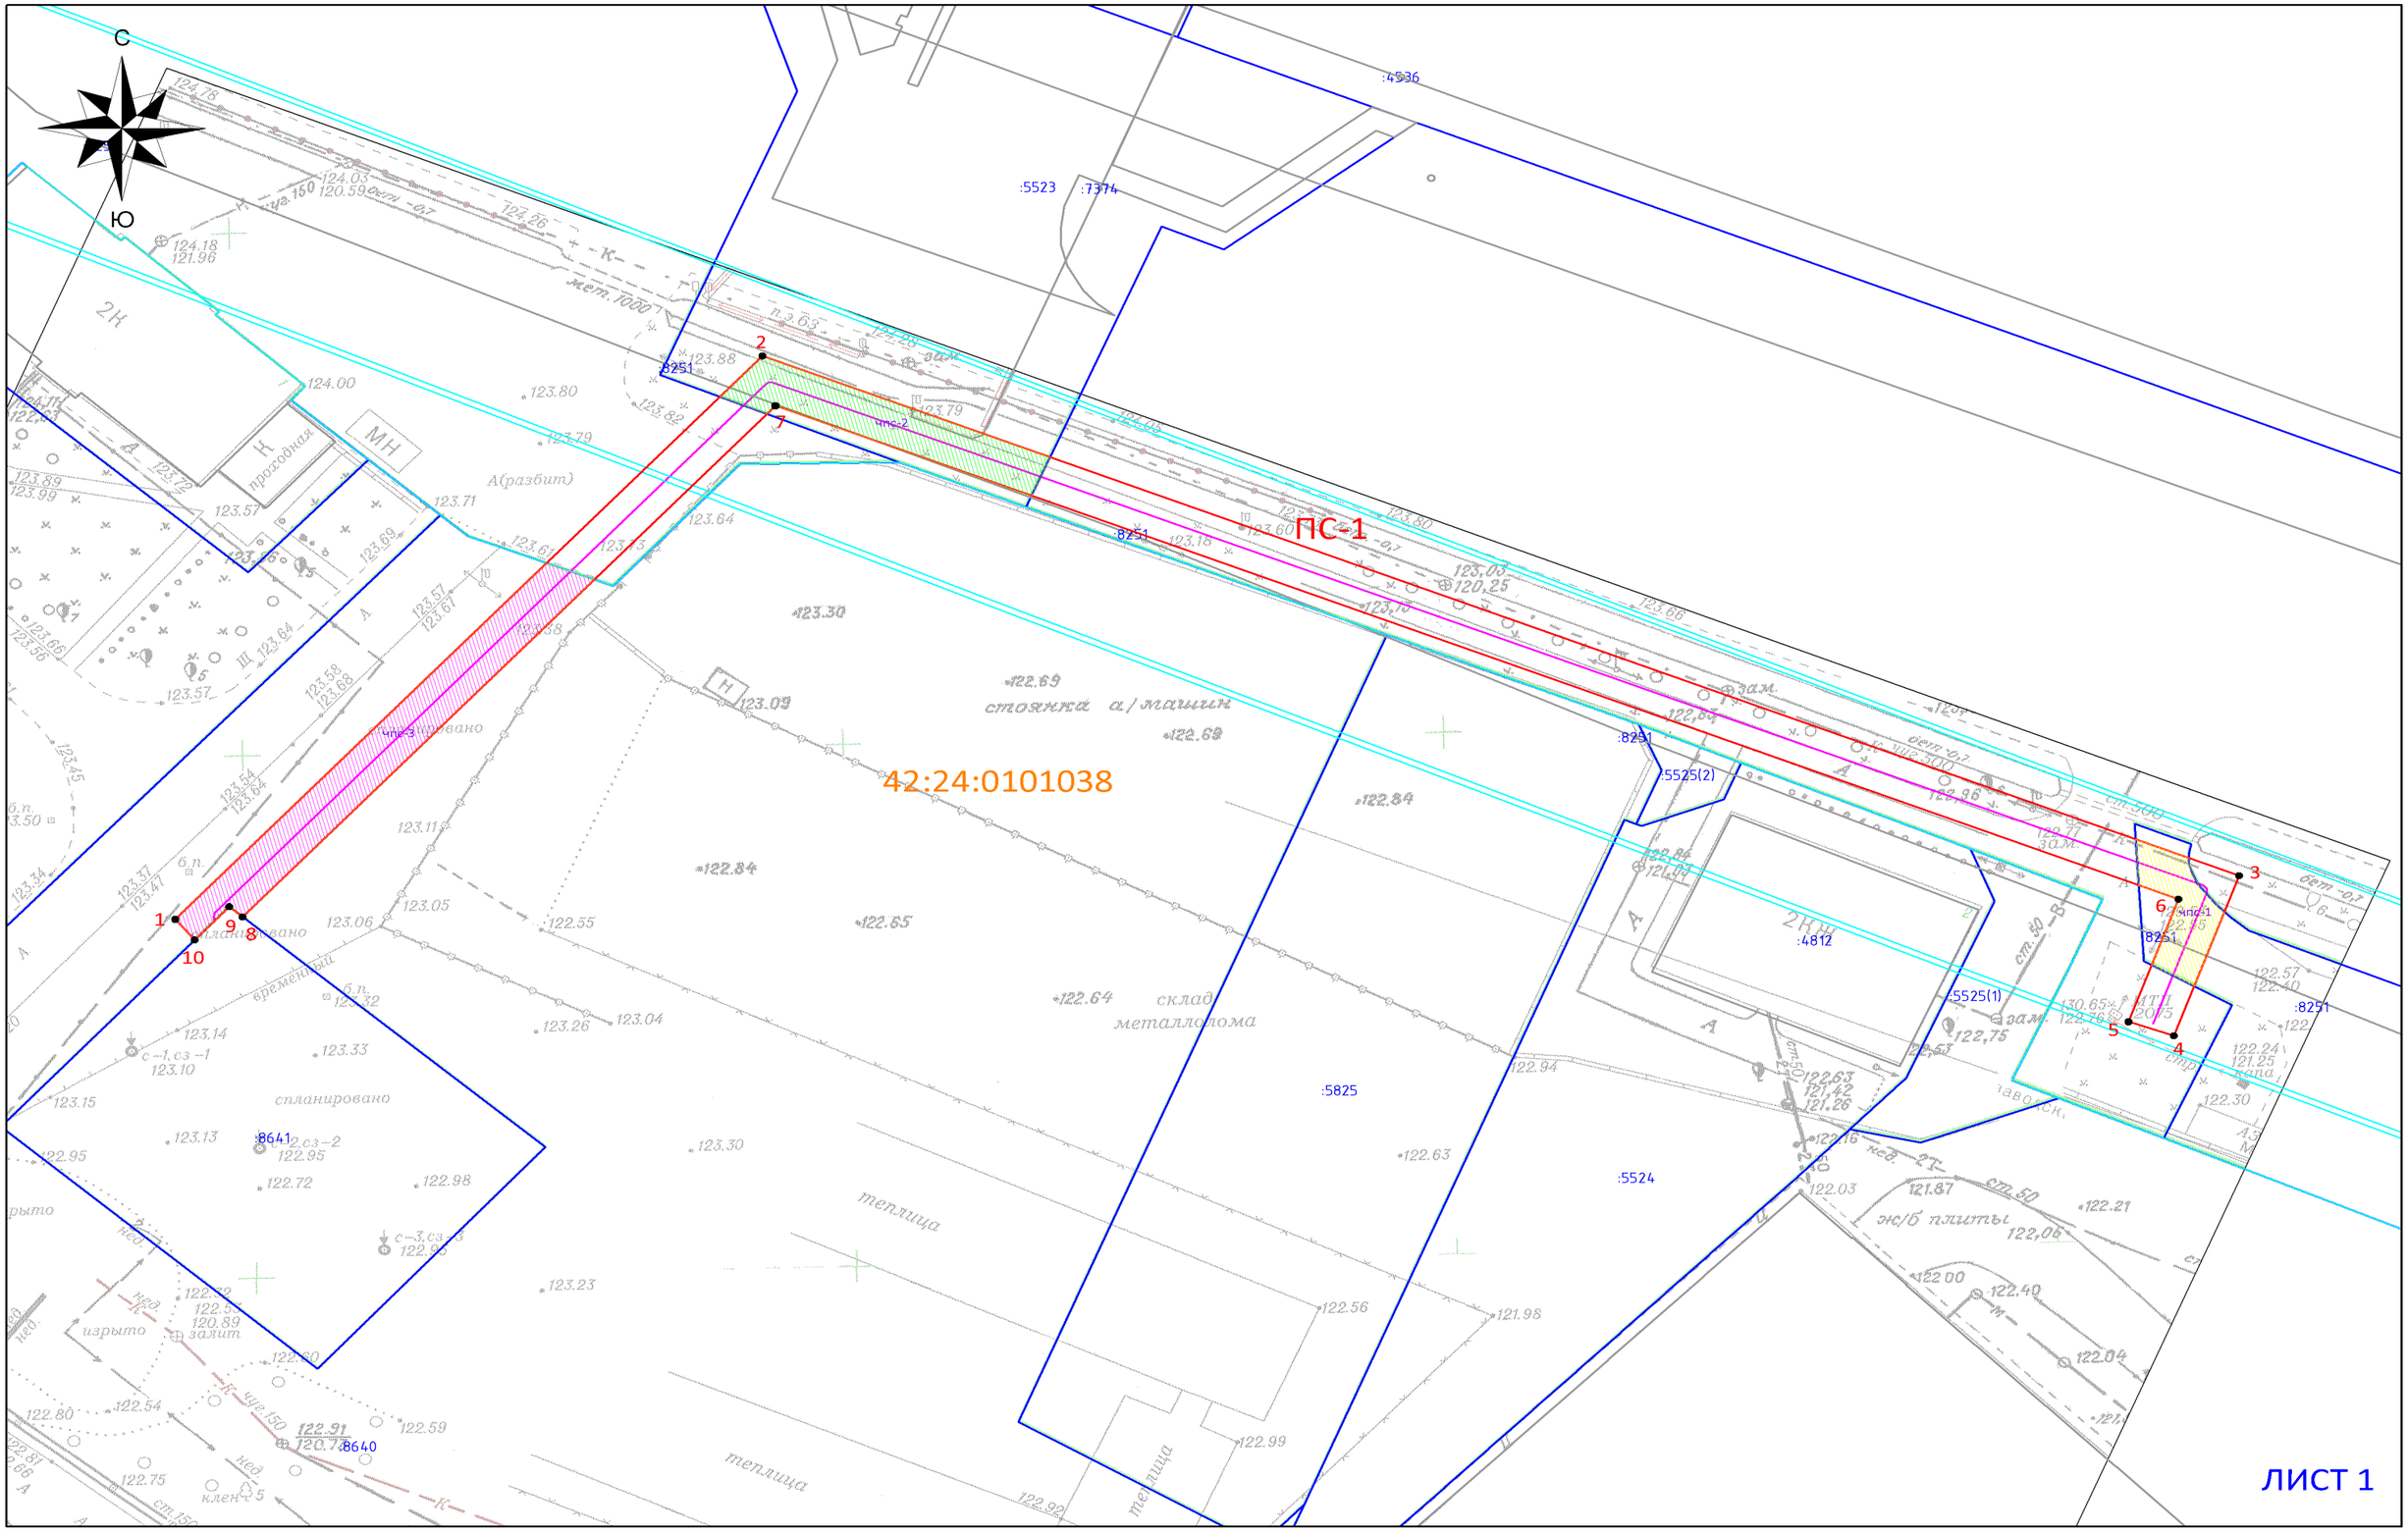

Схема расположения границ публичного сервитута

ОПИСАНИЕ ГРАНИЦ ПУБЛИЧНОГО СЕРВИТУТА

Местоположение публичного сервитута - Российская Федерация, Кемеровская область-Кузбасс, Кемеровский городской округ, город Кемерово, севернее ул. Автозаводская, 1, на землях населенных пунктов в кадастровом квартале № 42:24:0101038 - площадью 512 кв.м, а так же в границах земельного участка с КН 42:24:0101038:421 - площадью 51 кв.м, 42:24:0101038:5523 - площадью 111 кв.м, 42:24:0101038:8640 - площадью 182 кв.м;

Публичный сервитут - под объект электросетевого хозяйства: строительство и эксплуатация сооружения электроснабжения - линия электропередачи ЛЭП-0,4 кВ от ТП-2075 (технологическое присоединение нежилого здания по адресу: г. Кемерово, ул. Автозаводская, к.н. 42:24:0101038:8641)

- площадь публичного сервитута – 856 кв.м;
- система координат – МСК-42, зона-1;
- метод определения координат характерных точек - - метод спутниковых геодезических измерений (определений);
- средняя квадратическая погрешность положения характерных точек – 0,10 (м).
- МАСШТАБ 1:500

Обозначение характерных точек границ	Координаты, м	
	X	
1	621073,19	1337976,90
2	621127,13	1338025,81
3	621077,38	1338148,80
4	621062,04	1338143,36
5	621063,38	1338139,59
6	621075,11	1338143,75
7	621122,36	1338026,90
8	621073,43	1337982,52
9	621074,41	1337981,39
10	621071,23	1337978,52

УСЛОВНЫЕ ОБОЗНАЧЕНИЯ:

- Граница земельного участка, прошедшего ГКУ
- Граница кадастрового квартала
- Проектное местоположение инженерного сооружения
- Граница здания/сооружения, прошедшего ГКУ
- Граница охранных зон
- 42:24:0101038 — Обозначение кадастрового квартала
- :2711 — Обозначение учтенных земельных участков, зданий/сооружений
- 1 — Характерная точка границы публичного сервитута
- ПС-1 — Проектная граница публичного сервитута, площадью - 856 кв.м, в том числе:
- чпс-1 — Часть публичного сервитута на земельном участке с кадастровым № 42:24:0101038:421 (площадью – 51 кв.м)
- чпс-2 — Часть публичного сервитута на земельном участке с кадастровым № 42:24:0101038:5523 (площадью – 111 кв.м)
- чпс-3 — Часть публичного сервитута на земельном участке с кадастровым № 42:24:0101038:8640 (площадью – 182 кв.м)

ЛИСТ 2