ПРИЛОЖЕНИЕ
к постановлению администрации
города Кемерово
от _____ 2026 № _____

СХЕМА

расположения границ публичного сервитута

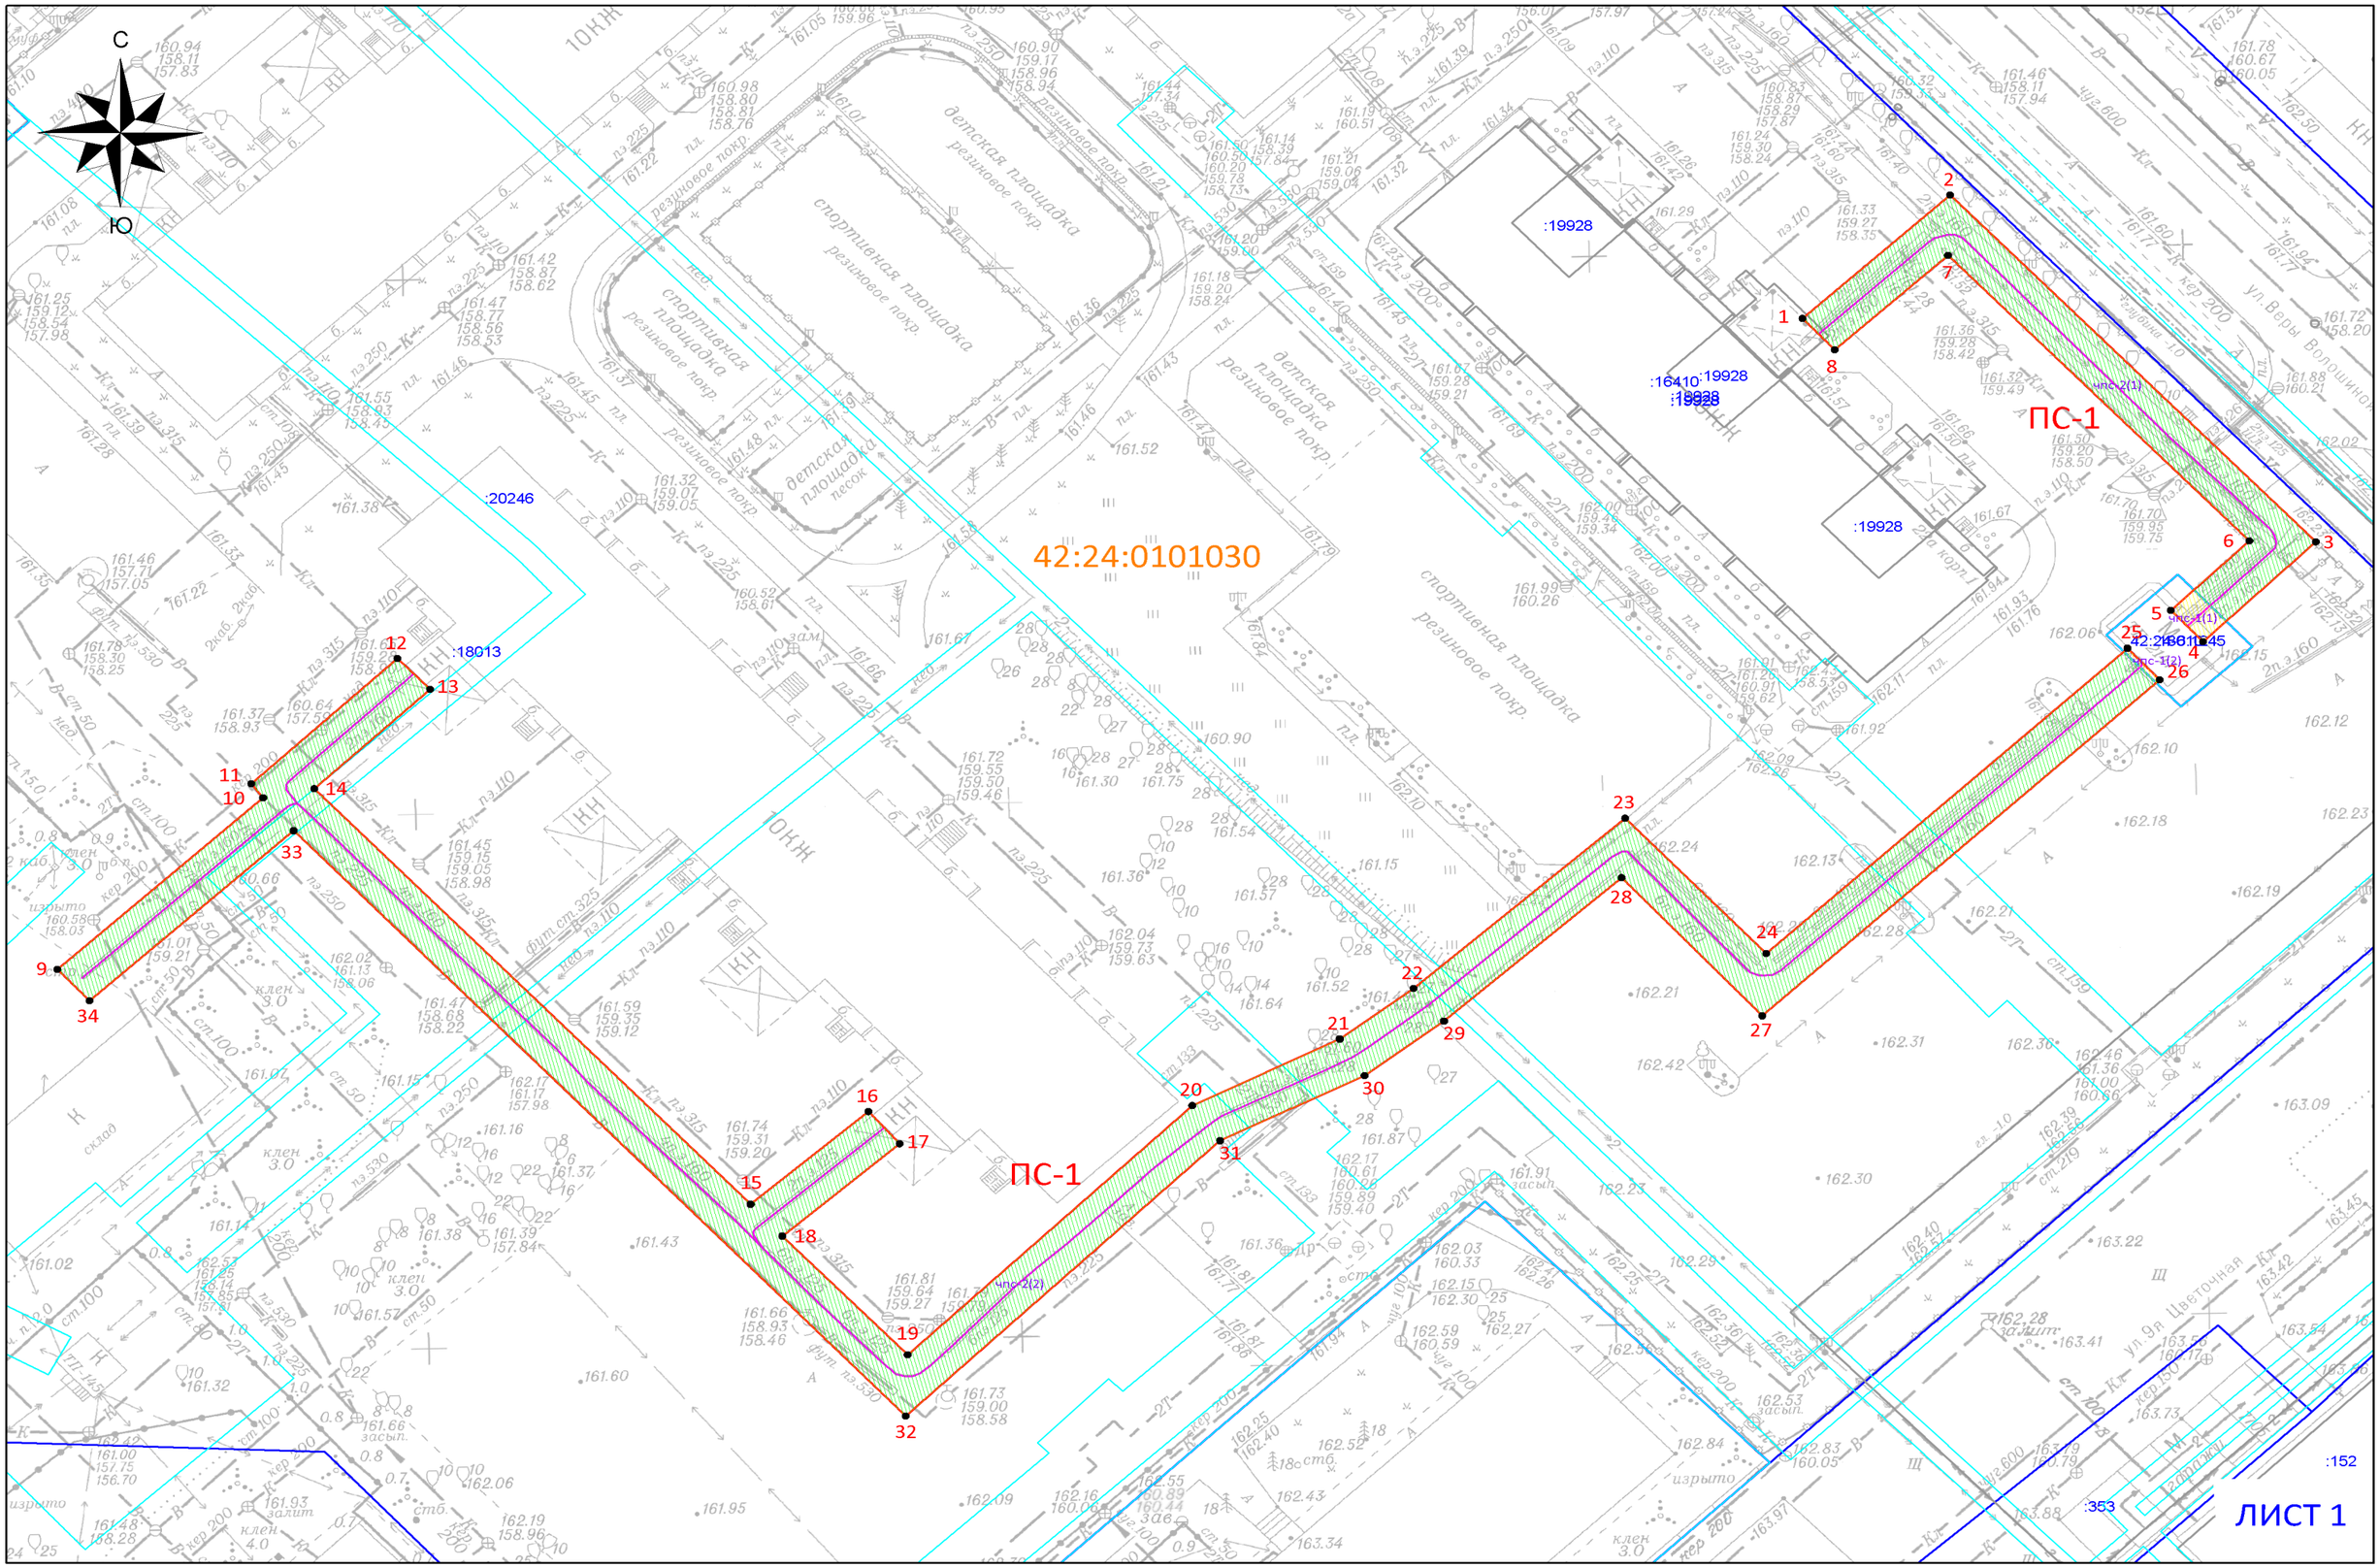

Схема расположения границ публичного сервитута

ОПИСАНИЕ ГРАНИЦ ПУБЛИЧНОГО СЕРВИТУТА

Местоположение публичного сервитута - Российская Федерация, Кемеровская область-Кузбасс, Кемеровский городской округ, город Кемерово, ул. Веры Волошиной, з/у 22а, на землях населенных пунктов в кадастровом квартале № 42:24:0101030, а именно в границах земельного участка с КН 42:24:0101030:18010 - площадью 13 кв.м, 42:24:0101030:18013 - площадью 1336 кв.м;

Публичный сервитут - под объект электросетевого хозяйства: строительство и эксплуатация сооружения электроснабжения - линия электропередачи КЛ-0,4 кВ от КТПN1-2х1000 кВА (технологическое присоединение многоэтажных жилых домов с помещениями общественного назначения по адресу: г. Кемерово, ул. 1-я Линия, к. н. 42:24:0101030:18013)

- площадь публичного сервитута – 1349 кв.м;
- система координат – МСК-42, зона-1;
- метод определения координат характерных точек -
  - метод спутниковых геодезических измерений (определений);
- средняя квадратическая погрешность положения характерных точек – 0,10 (м).
- МАСШТАБ 1:500

УСЛОВНЫЕ ОБОЗНАЧЕНИЯ:

- Граница земельного участка, прошедшего ГКУ
- Граница кадастрового квартала
- Проектное местоположение инженерного сооружения
- Граница здания/сооружения, прошедшего ГКУ
- Граница охранных зон
- 42:24:0101030 — Обозначение кадастрового квартала
- :2711 — Обозначение учтенных земельных участков, зданий/сооружений
- 1 — Характерная точка границы публичного сервитута
- ПС-1 — Проектная граница публичного сервитута, площадью - 1349 кв.м, в том числе:
- чпс-1 — Многоконтурная часть публичного сервитута на земельном участке с кадастровым № 42:24:0101030:18010 (площадью – 13 кв.м), в котором чпс-1(1)-11 кв.м, чпс-1(2)-2 кв.м
- чпс-2 — Многоконтурная часть публичного сервитута на земельном участке с кадастровым № 42:24:0101030:18013 (площадью – 1336 кв.м), в котором чпс-2(1)-258 кв.м, чпс-2(2)-1078 кв.м

Обозначение характерных точек границ	Координаты, м	
	X	
1	619357,70	1339138,77
2	619369,24	1339151,21
3	619336,78	1339182,04
4	619327,44	1339172,52
5	619330,38	1339169,81
6	619336,88	1339176,44
7	619363,59	1339151,03
8	619354,76	1339141,49
-	-	-
9	619296,79	1338991,71
10	619312,84	1339009,06
11	619314,16	1339008,07
12	619325,88	1339020,37
13	619322,99	1339023,13
14	619313,70	1339013,38
15	619274,82	1339050,14
16	619283,49	1339060,08
17	619280,47	1339062,71
18	619271,84	1339052,82
19	619260,74	1339063,36
20	619284,06	1339087,35
21	619290,28	1339099,78
22	619295,01	1339106,00
23	619310,94	1339123,84
24	619298,28	1339135,72
25	619326,82	1339166,17
26	619323,87	1339168,87
27	619292,44	1339135,37
28	619305,38	1339123,53
29	619291,95	1339108,57
30	619286,86	1339101,87
31	619280,76	1339089,70
32	619255,00	1339063,20
33	619309,76	1339011,63
34	619293,85	1338994,43