ПРИЛОЖЕНИЕ
к постановлению администрации
города Кемерово
от _____ 2026 № _____

3
СХЕМА
расположения границ публичного сервитута

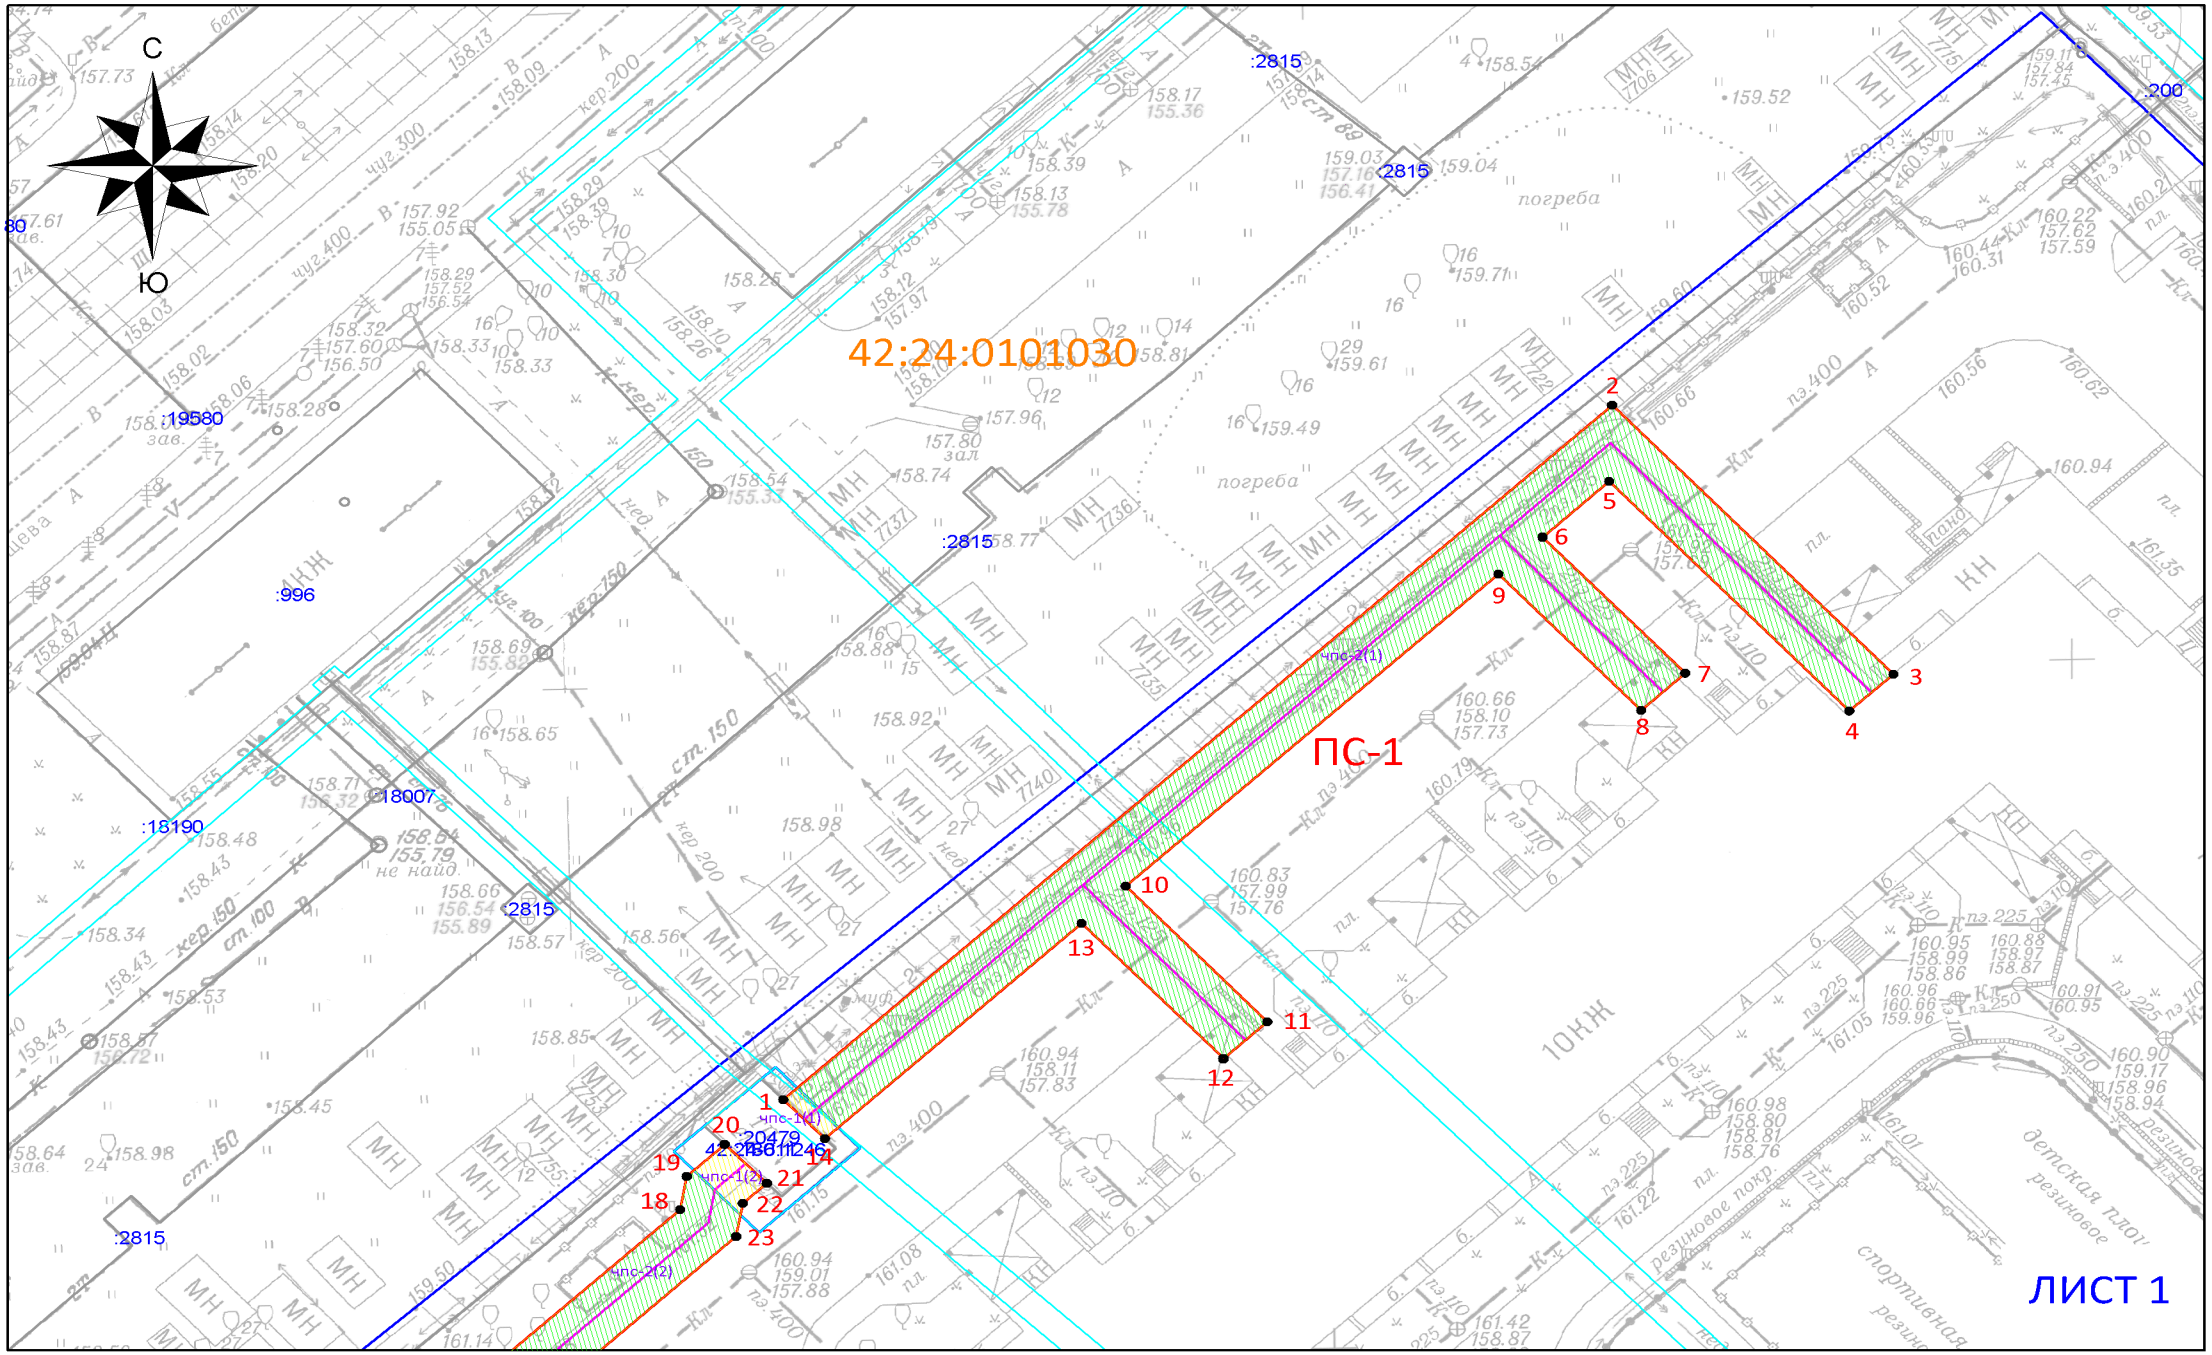

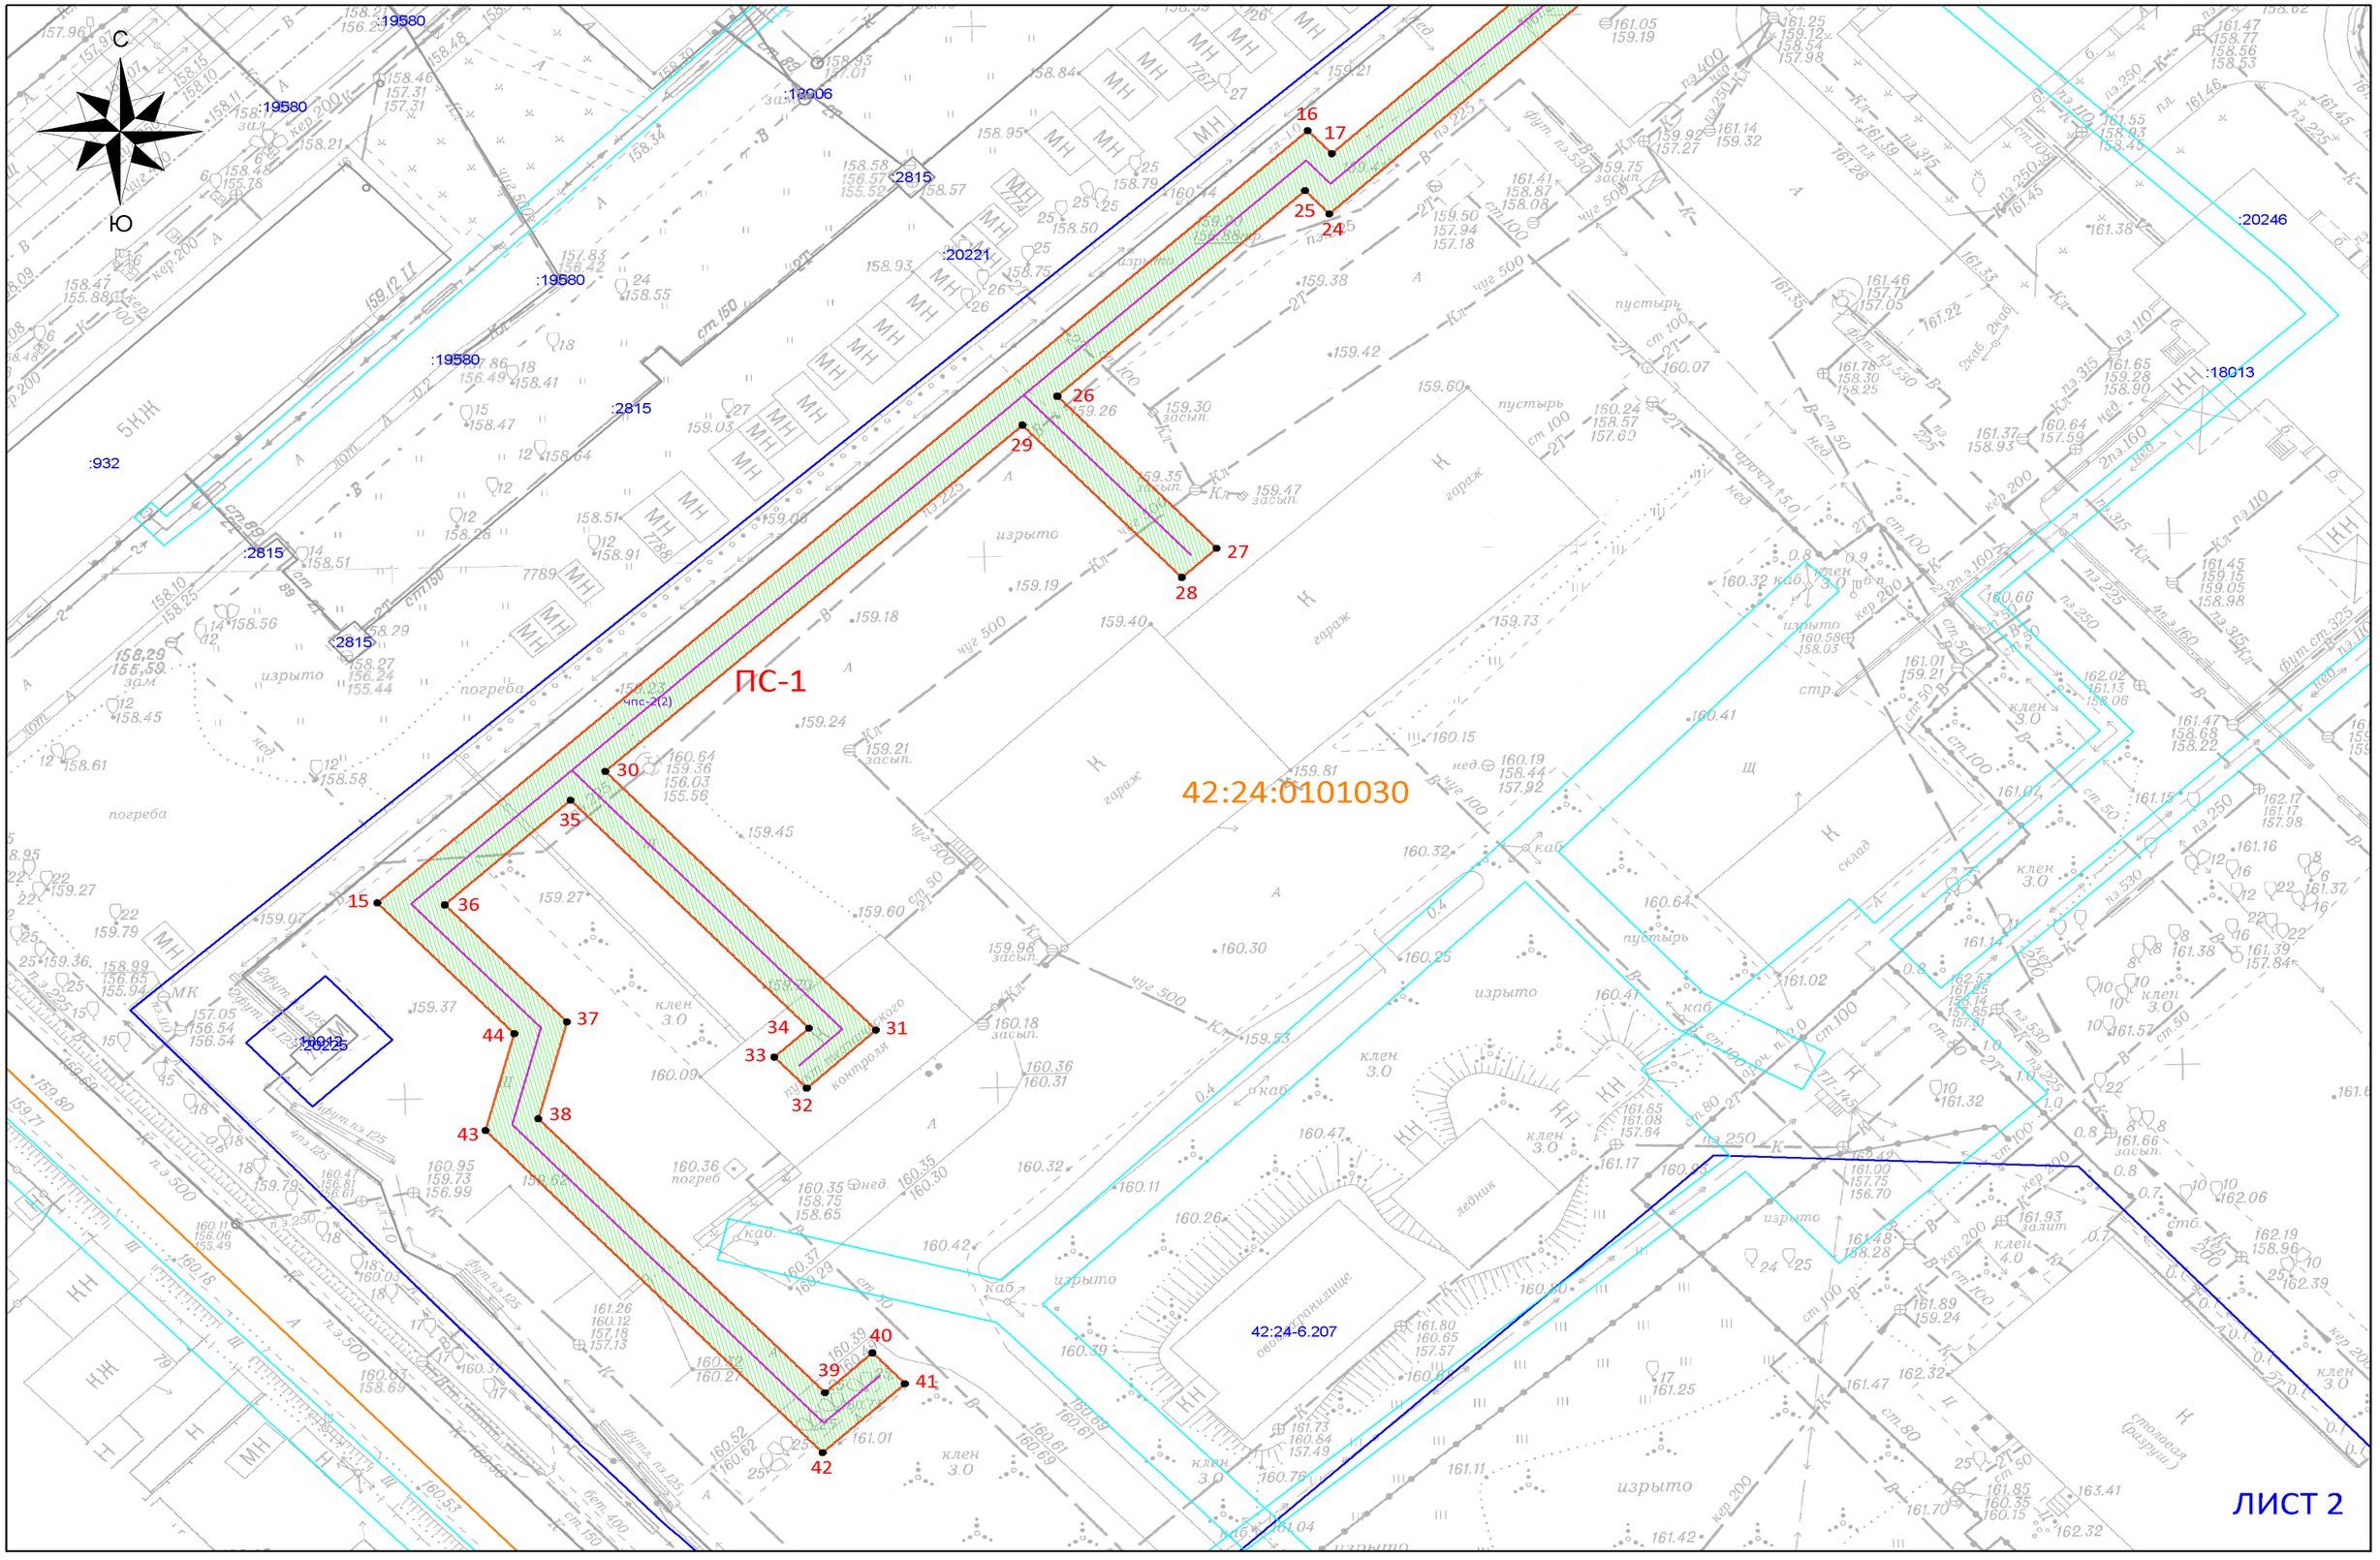
С
Ю
ПС-1
42:24:0101030
42:24-6.207
ЛИСТ 2
:19580
:12906
:2815
:20221
:20246
:18013
:932
:20225
16
17
25
24
26
29
27
28
30
35
15
36
37
44
34
31
33
32
43
38
40
39
41
42

Схема расположения границ публичного сервитута

ОПИСАНИЕ ГРАНИЦ ПУБЛИЧНОГО СЕРВИТУТА

Местоположение публичного сервитута - Российская Федерация, Кемеровская область-Кузбасс, Кемеровский городской округ, город Кемерово, ул. Веры Волошиной, з/у 22а, на землях населенных пунктов в кадастровом квартале № 42:24:0101030, а именно в границах земельного участка с КН 42:24:0101030:18011 - площадью 17 кв.м, 42:24:0101030:18013 - площадью 1600 кв.м;

Публичный сервитут - под объект электросетевого хозяйства: строительство и эксплуатация сооружения электроснабжения - линия электропередачи КЛ-0,4 кВ от КТПN2-2х1000 кВА (технологическое присоединение многоэтажных жилых домов с помещениями общественного назначения по адресу: г. Кемерово, ул. 1-я Линия, к. н. 42:24:0101030:18013)

- площадь публичного сервитута – 1617 кв.м;
- система координат – МСК-42, зона-1;
- метод определения координат характерных точек - - метод спутниковых геодезических измерений (определений);
- средняя квадратическая погрешность положения характерных точек – 0,10 (м).
- МАСШТАБ 1:500

УСЛОВНЫЕ ОБОЗНАЧЕНИЯ:

- Граница земельного участка, прошедшего ГКУ
- Граница кадастрового квартала
- Проектное местоположение инженерного сооружения
- Граница здания/сооружения, прошедшего ГКУ
- Граница охранных зон
- 42:24:0101030 — Обозначение кадастрового квартала
- :2711 — Обозначение учтенных земельных участков, зданий/сооружений
- 1 — Характерная точка границы публичного сервитута
- ПС-1 — Проектная граница публичного сервитута, площадью - 1617 кв.м, в том числе:
- чпс-1 — Многоконтурная часть публичного сервитута на земельном участке с кадастровым № 42:24:0101030:18011 (площадью – 17 кв.м), в котором чпс-1(1)-5 кв.м, чпс-1(2)-12 кв.м
- чпс-2 — Многоконтурная часть публичного сервитута на земельном участке с кадастровым № 42:24:0101030:18013 (площадью – 1600 кв.м), в котором чпс-2(1)-499 кв.м, чпс-2(2)-1101 кв.м

Обозначение характерных точек границ	Координаты, м	
	X	
1	619379,70	1338984,23
2	619431,20	1339039,19
3	619411,24	1339057,86
4	619408,51	1339054,94
5	619425,54	1339039,00
6	619421,40	1339034,58
7	619411,31	1339044,04
8	619408,57	1339041,12
9	619418,67	1339031,66
10	619395,52	1339006,92
11	619385,46	1339016,33
12	619382,73	1339013,41
13	619392,77	1339004,01
14	619376,80	1338986,99
-	-	-
15	619276,48	1338870,73
16	619349,26	1338949,21
17	619347,07	1338951,25
18	619371,55	1338977,39
19	619374,01	1338977,82
20	619376,37	1338980,34
21	619373,50	1338983,13
22	619372,00	1338981,53
23	619369,54	1338981,09
24	619341,40	1338951,04
25	619343,60	1338948,99
26	619324,22	1338928,09
27	619309,88	1338941,52
28	619307,15	1338938,60
29	619321,50	1338925,16
30	619288,86	1338889,96
31	619264,48	1338912,79
32	619259,01	1338906,95
33	619261,93	1338904,22
34	619264,67	1338907,14

Обозначение характерных точек границ	Координаты, м	
	X	
35	619286,14	1338887,03
36	619276,28	1338876,40
37	619265,26	1338886,72
38	619256,14	1338884,30
39	619230,31	1338908,49
40	619234,07	1338912,50
41	619231,15	1338915,24
42	619224,66	1338908,30
43	619255,03	1338879,86
44	619264,15	1338882,28