3

СХЕМА

расположения границ публичного сервитута

ПРИЛОЖЕНИЕ №1
к постановлению администрации
города Кемерово
от _____ 2026 № ____

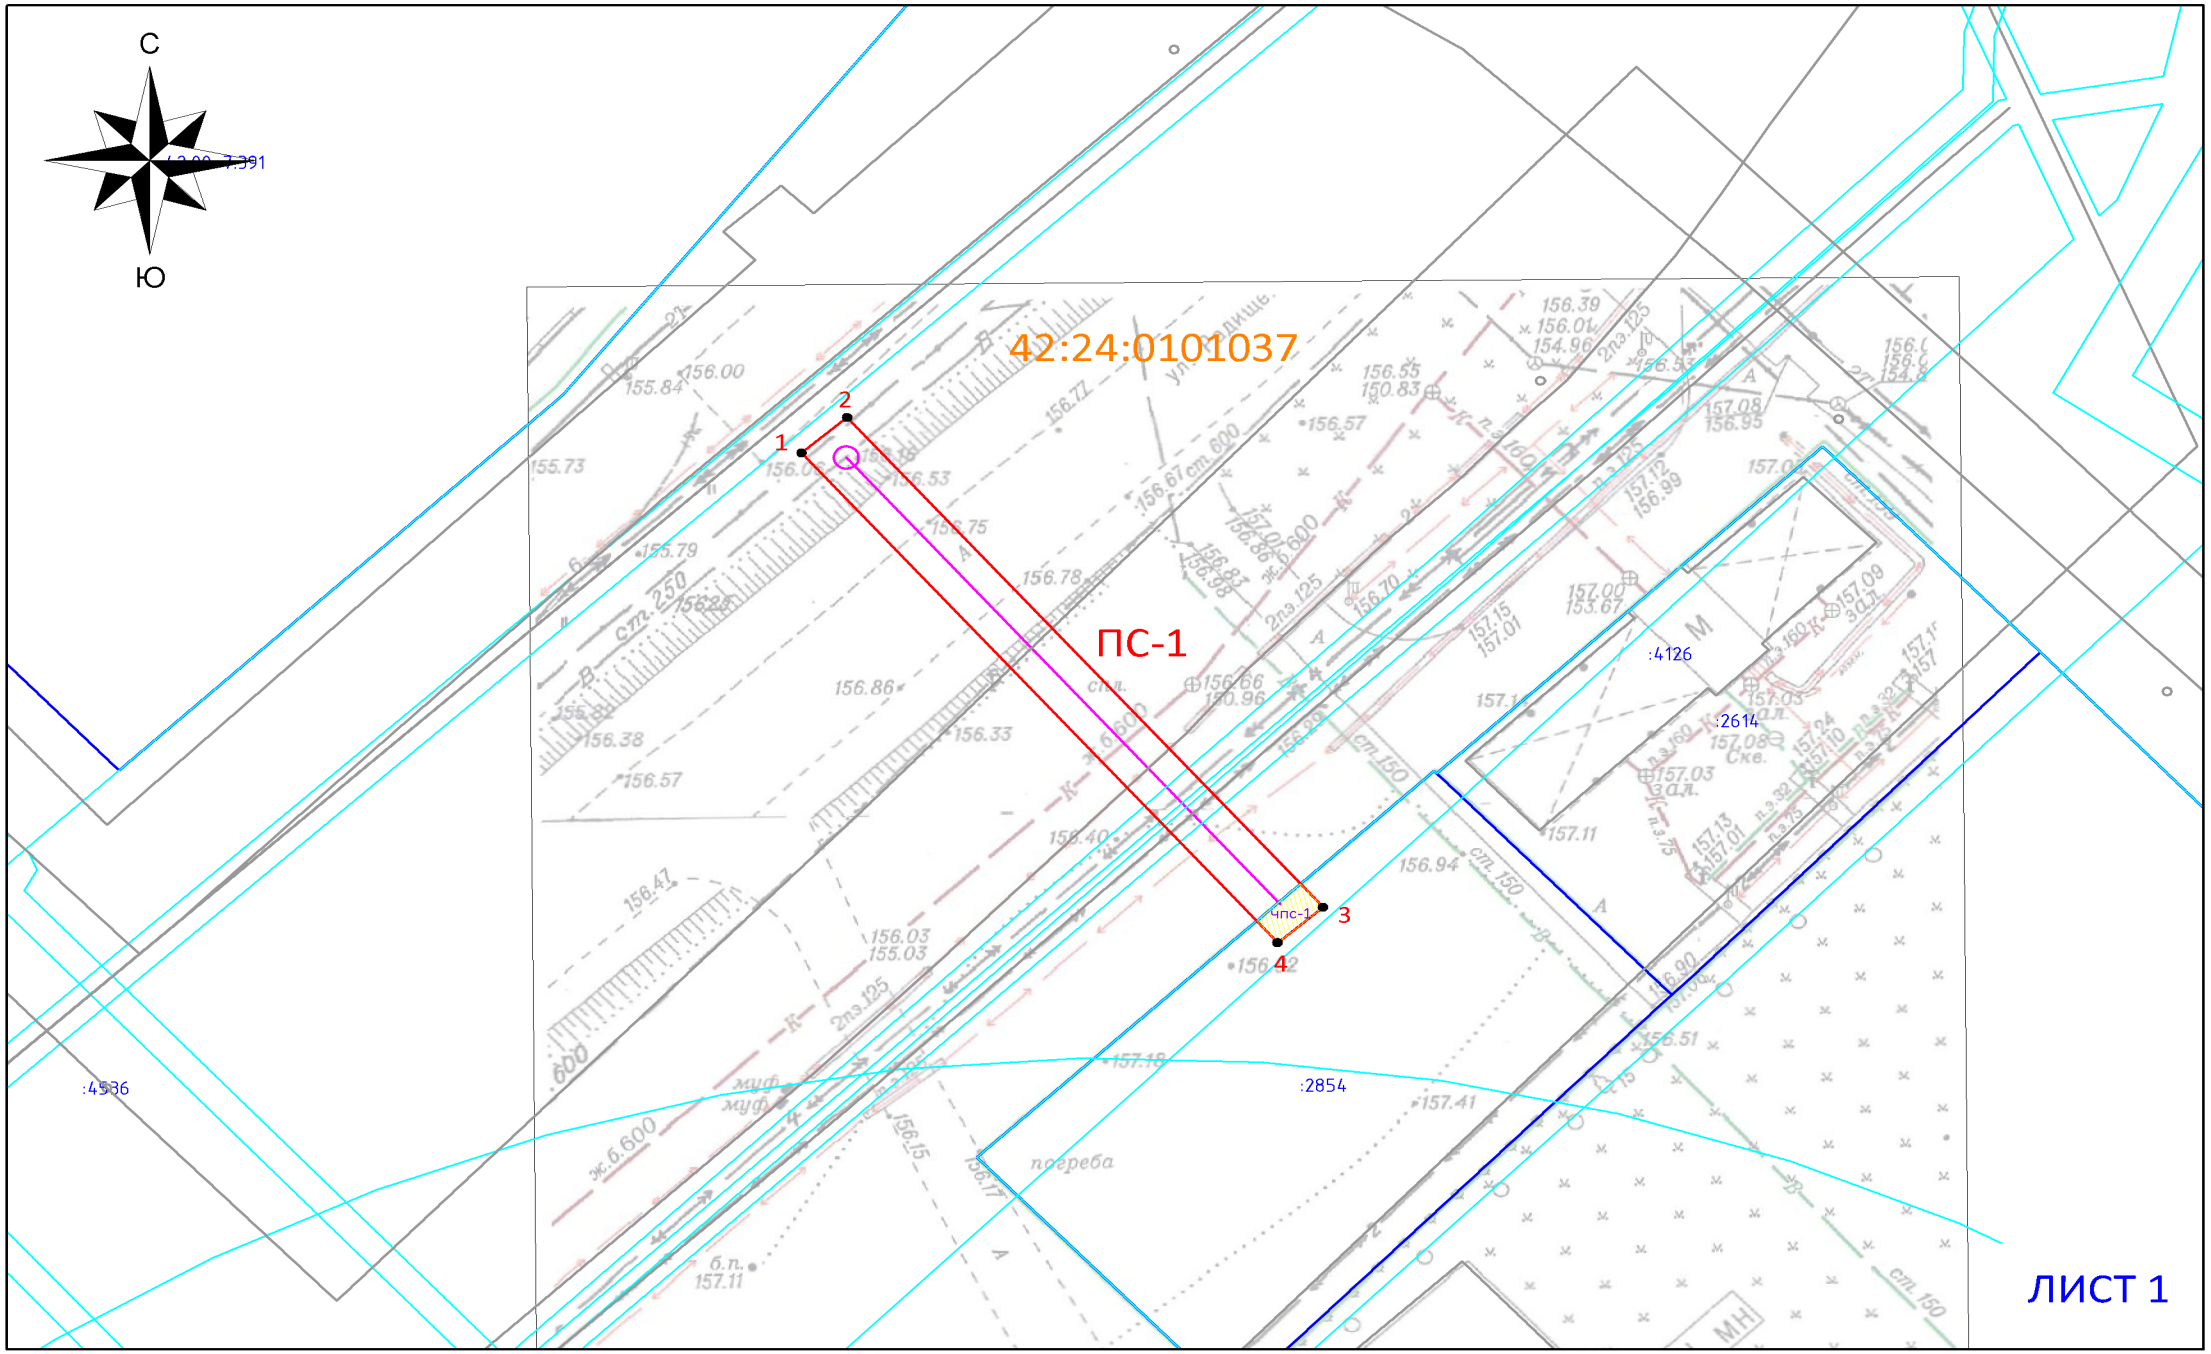

Схема расположения границ публичного сервитута

ОПИСАНИЕ ГРАНИЦ ПУБЛИЧНОГО СЕРВИТУТА

Местоположение публичного сервитута - Российская Федерация, Кемеровская область-Кузбасс, Кемеровский городской округ, город Кемерово, севернее ул. Баумана, 57, на землях населенных пунктов в кадастровом квартале № 42:24:0101037 - площадью 183 кв.м, а так же в границах земельного участка с КН 42:24:0101037:2854 - площадью 9 кв.м;

Публичный сервитут - под объект водопроводной сети: строительство и эксплуатация водопровода для подключения гаража по адресу: г. Кемерово, 100 м северо-восточнее пересечения ул. Баумана и ул. Радищева к.н.42:24:0101037:2854 (технологическое присоединение к сетям ВиК)

- площадь публичного сервитута – 192 кв.м;
- система координат – МСК-42, зона-1;
- метод определения координат характерных точек -
  - метод спутниковых геодезических измерений (определений);
- средняя квадратическая погрешность положения характерных точек – 0,10 (м).
- МАСШТАБ 1:500

Обозначение характерных точек границ	Координаты, м	
	X	У
1	620357,64	1339890,59
2	620360,26	1339893,61
3	620323,93	1339925,17
4	620321,31	1339922,15

УСЛОВНЫЕ ОБОЗНАЧЕНИЯ:

- Граница земельного участка, прошедшего ГКУ
- Граница кадастрового квартала
- Проектное местоположение инженерного сооружения
- Граница здания/сооружения, прошедшего ГКУ
- Граница охранных зон
- 42:24:0101037 — Обозначение кадастрового квартала
- :2711 — Обозначение учтенных земельных участков, зданий/сооружений
- 1 — Характерная точка границы публичного сервитута
- ПС-1 — Проектная граница публичного сервитута, площадью - 192 кв.м, в том числе:
- чпс-1 — Часть публичного сервитута на земельном участке с кадастровым № 42:24:0101037:2854 (площадью – 9 кв.м)

ЛИСТ 2