ПРИЛОЖЕНИЕ №1
к постановлению администрации
города Кемерово
от _____ 2026 № ____

СХЕМА

расположения границ публичного сервитута

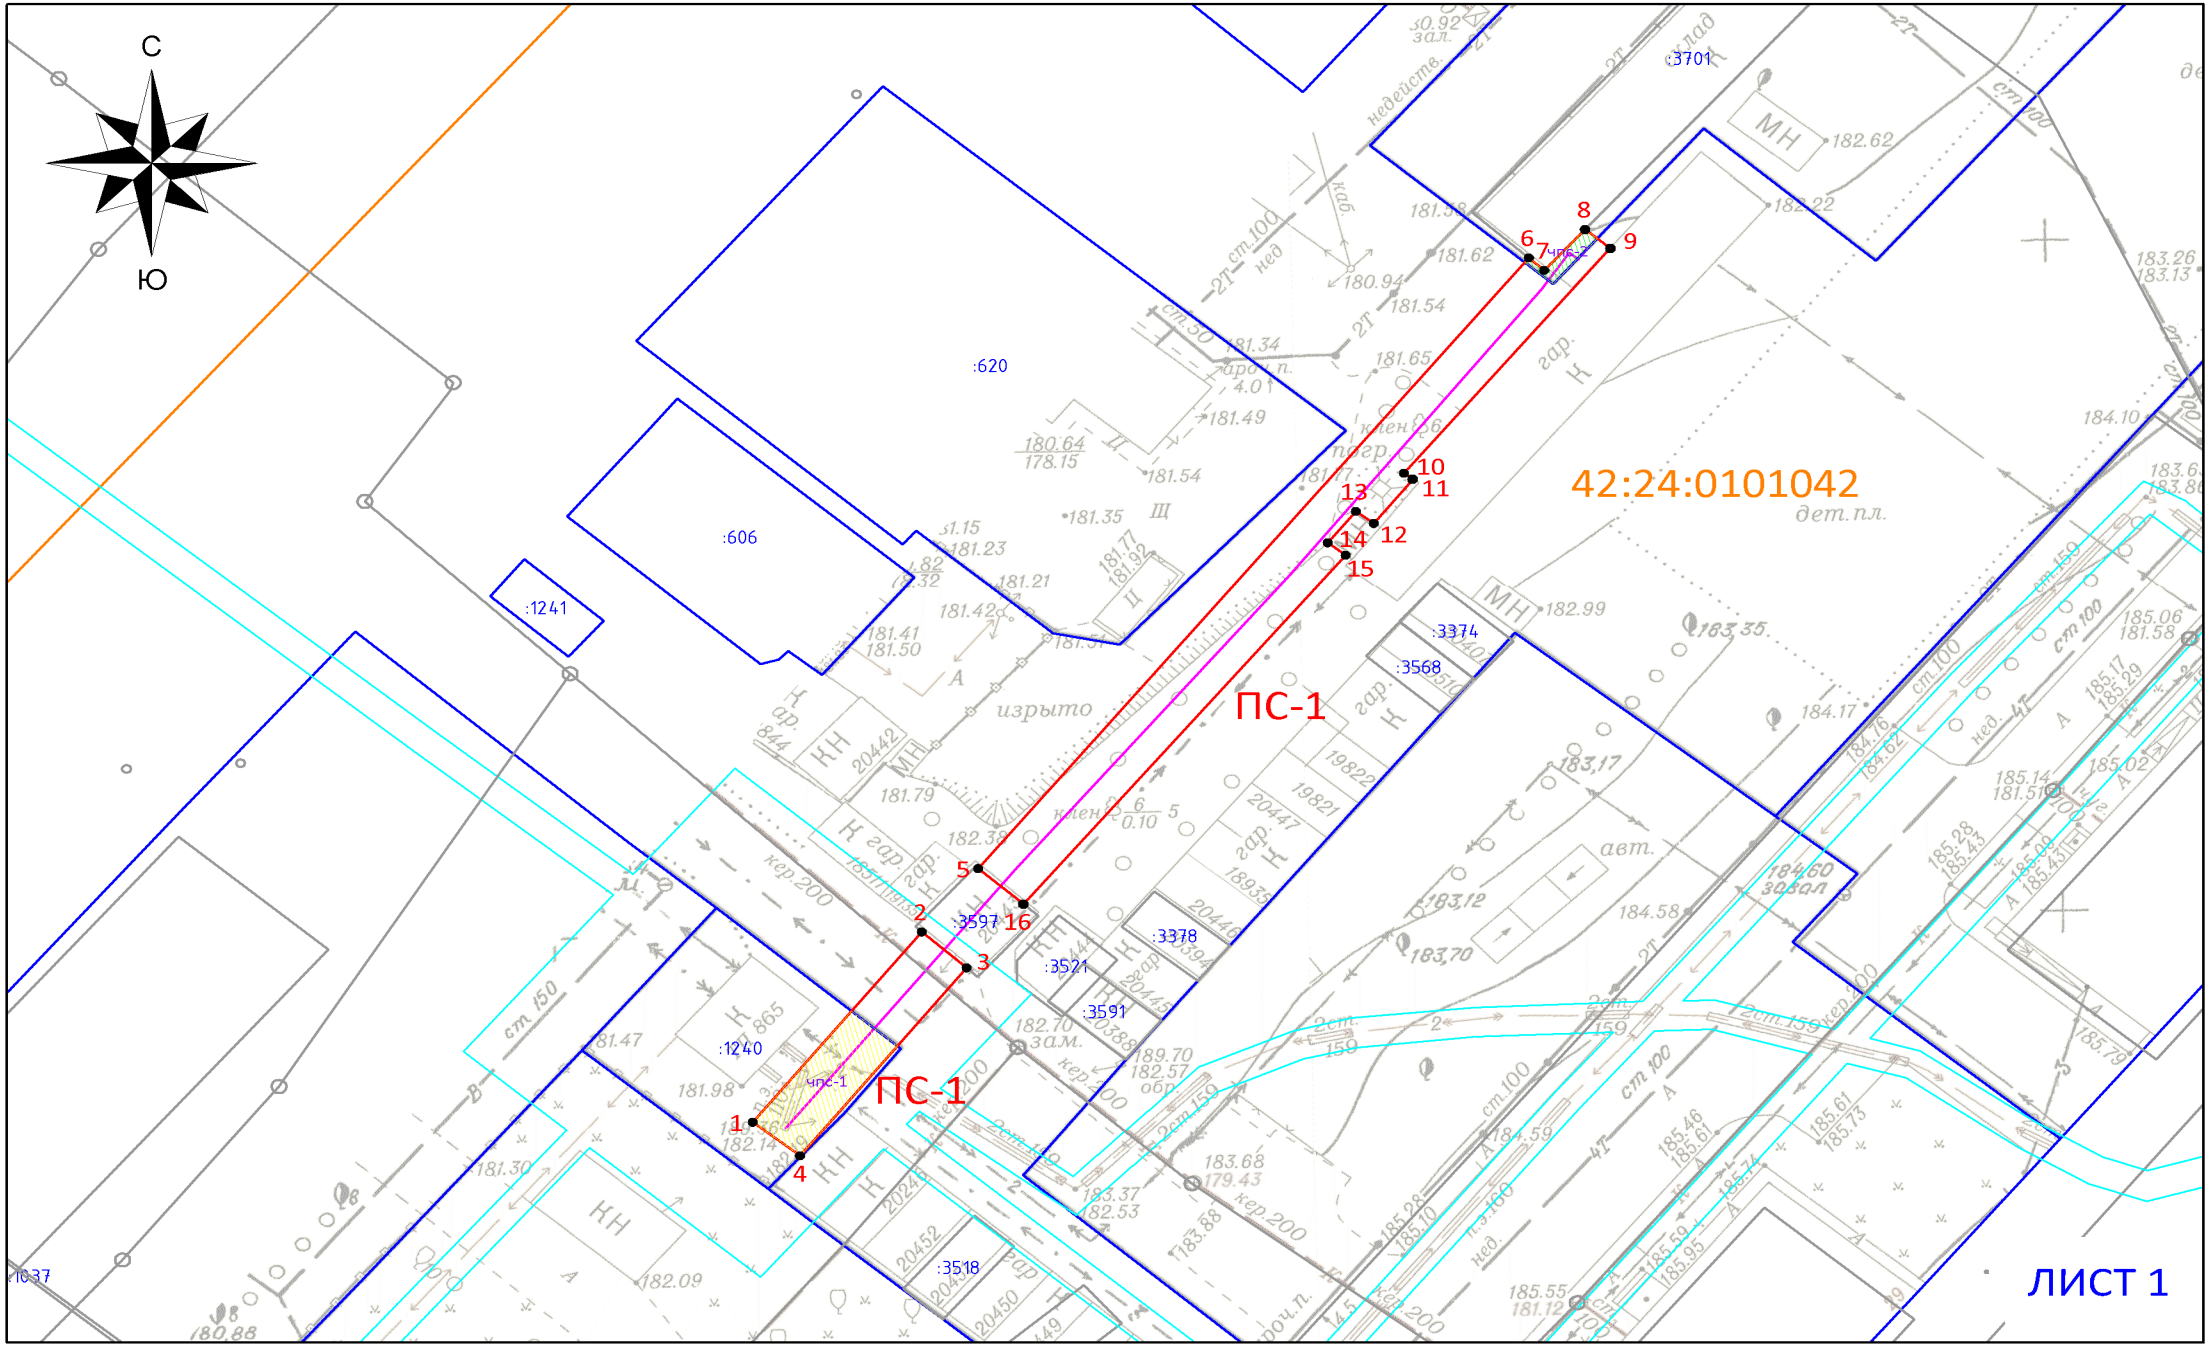

Схема расположения границ публичного сервитута

ОПИСАНИЕ ГРАНИЦ ПУБЛИЧНОГО СЕРВИТУТА

Местоположение публичного сервитута - Российская Федерация, Кемеровская область-Кузбасс, Кемеровский городской округ, город Кемерово, юго-западнее ул. Белозерная, 38, на землях населенных пунктов в кадастровом квартале № 42:24:0101042 - площадью 266 кв.м, а так же в границах земельного участка с КН 42:24:0101042:1240 - площадью 42 кв.м, 42:24:0101042:3929 - площадью 5 кв.м;

Публичный сервитут - под объект электросетевого хозяйства: строительство и эксплуатация сооружения электроснабжения - линия электропередачи КВЛ-0,4 кВ от ТП-865 (технологическое присоединение нежилого здания по адресу: г. Кемерово, ул. Белозерная, 38)

- площадь публичного сервитута – 313 кв.м;
- система координат – МСК-42, зона-1;
- метод определения координат характерных точек - - метод спутниковых геодезических измерений (определений);
- средняя квадратическая погрешность положения характерных точек – 0,10 (м).
- МАСШТАБ 1:500

Обозначение характерных точек границ	Координаты, м	
	X	
1	615564,47	1333015,98
2	615578,65	1333027,20
3	615575,97	1333030,18
4	615561,99	1333019,12
-	-	-
5	615583,39	1333030,94
6	615628,87	1333067,47
7	615627,95	1333068,49
8	615630,99	1333071,18
9	615629,59	1333072,87
10	615612,84	1333059,18
11	615612,39	1333059,75
12	615609,09	1333057,17
13	615609,99	1333056,00
14	615607,64	1333054,13
15	615606,72	1333055,31
16	615580,72	1333033,94

УСЛОВНЫЕ ОБОЗНАЧЕНИЯ:

- Граница земельного участка, прошедшего ГКУ
- Граница кадастрового квартала
- Проектное местоположение инженерного сооружения
- Граница здания/сооружения, прошедшего ГКУ
- Граница охранных зон
- 42:24:0101042 — Обозначение кадастрового квартала
- :2711 — Обозначение учтенных земельных участков, зданий/сооружений
- 1 — Характерная точка границы публичного сервитута
- ПС-1 — Проектная граница публичного сервитута, площадью - 313 кв.м, в том числе:
- чпс-1 — Часть публичного сервитута на земельном участке с кадастровым № 42:24:0101042:1240 (площадью – 42 кв.м)
- чпс-2 — Часть публичного сервитута на земельном участке с кадастровым № 42:24:0101042:3929 (площадью – 5 кв.м)

ЛИСТ 2