СХЕМА
расположения границ публичного сервитута

ПРИЛОЖЕНИЕ № 1
к постановлению администрации
города Кемерово
от_____2026 № _____

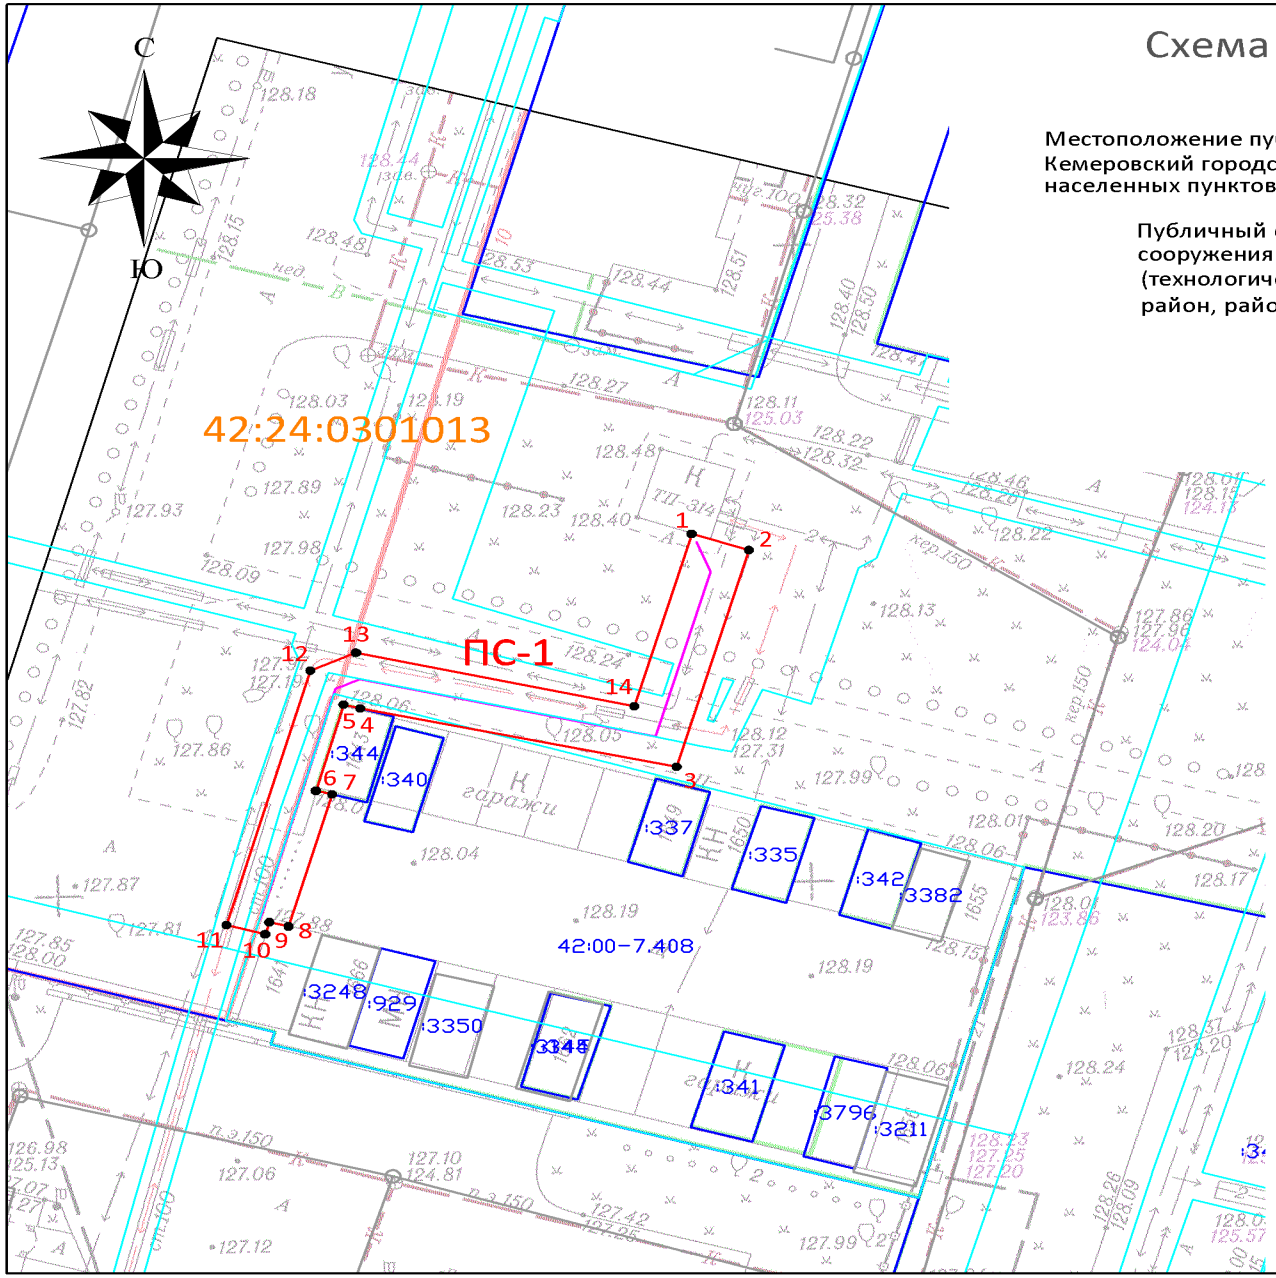


# Схема расположения границ публичного сервитута

## ОПИСАНИЕ ГРАНИЦ ПУБЛИЧНОГО СЕРВИТУТА

Местоположение публичного сервитута - Российская Федерация, Кемеровская область-Кузбасс, Кемеровский городской округ, город Кемерово, южнее ул. 40 лет Октября, 10б; на землях населенных пунктов в кадастровом квартале № 42:24:0301013 - площадью 223 кв.м;

Публичный сервитут - под объект электросетевого хозяйства: строительство и эксплуатация сооружения электроснабжения - линия электропередачи ЛЭП-0,4 кВ от ТП-224 (технологическое присоединение гаражей по адресу: г. Кемерово, Кировский район, район бывшего детского сада №43, КК1644; КК1664)

- площадь публичного сервитута – 223 кв.м;
- система координат – МСК-42, зона-1;
- метод определения координат характерных точек - - метод спутниковых геодезических измерений (определений);
- средняя квадратическая погрешность положения характерных точек – 0,10 (м)
- МАСШТАБ 1:500

| Обозначение характерных точек границ | Координаты, м | |
|---|---|---|
| | X | У |
| 1 | 627879,55 | 1333974,82 |
| 2 | 627878,29 | 1333978,62 |
| 3 | 627861,26 | 1333973,84 |
| 4 | 627865,84 | 1333952,85 |
| 5 | 627866,15 | 1333951,73 |
| 6 | 627859,37 | 1333949,90 |
| 7 | 627859,08 | 1333950,98 |
| 8 | 627848,71 | 1333948,10 |
| 9 | 627849,05 | 1333946,80 |
| 10 | 627848,11 | 1333946,54 |
| 11 | 627848,82 | 1333943,98 |
| 12 | 627868,80 | 1333949,53 |
| 13 | 627870,23 | 1333952,56 |
| 14 | 627866,01 | 1333971,02 |

УСЛОВНЫЕ ОБОЗНАЧЕНИЯ:

- Граница земельного участка, прошедшего ГКУ
- Граница кадастрового квартала
- Проектное местоположение инженерного сооружения
- Граница здания/сооружения, прошедшего ГКУ
- Граница охранных зон
- 42:24:0301013 — Обозначение кадастрового квартала
- :2711 — Обозначение учтенных земельных участков, зданий/сооружений
- 1 — Характерная точка границы публичного сервитута
- ПС-1 — Проектная граница публичного сервитута, площадью - 223 кв.м