СХЕМА

расположения границ публичного сервитута

ПРИЛОЖЕНИЕ №1
к постановлению администрации
города Кемерово
от _____ 2026 № _____

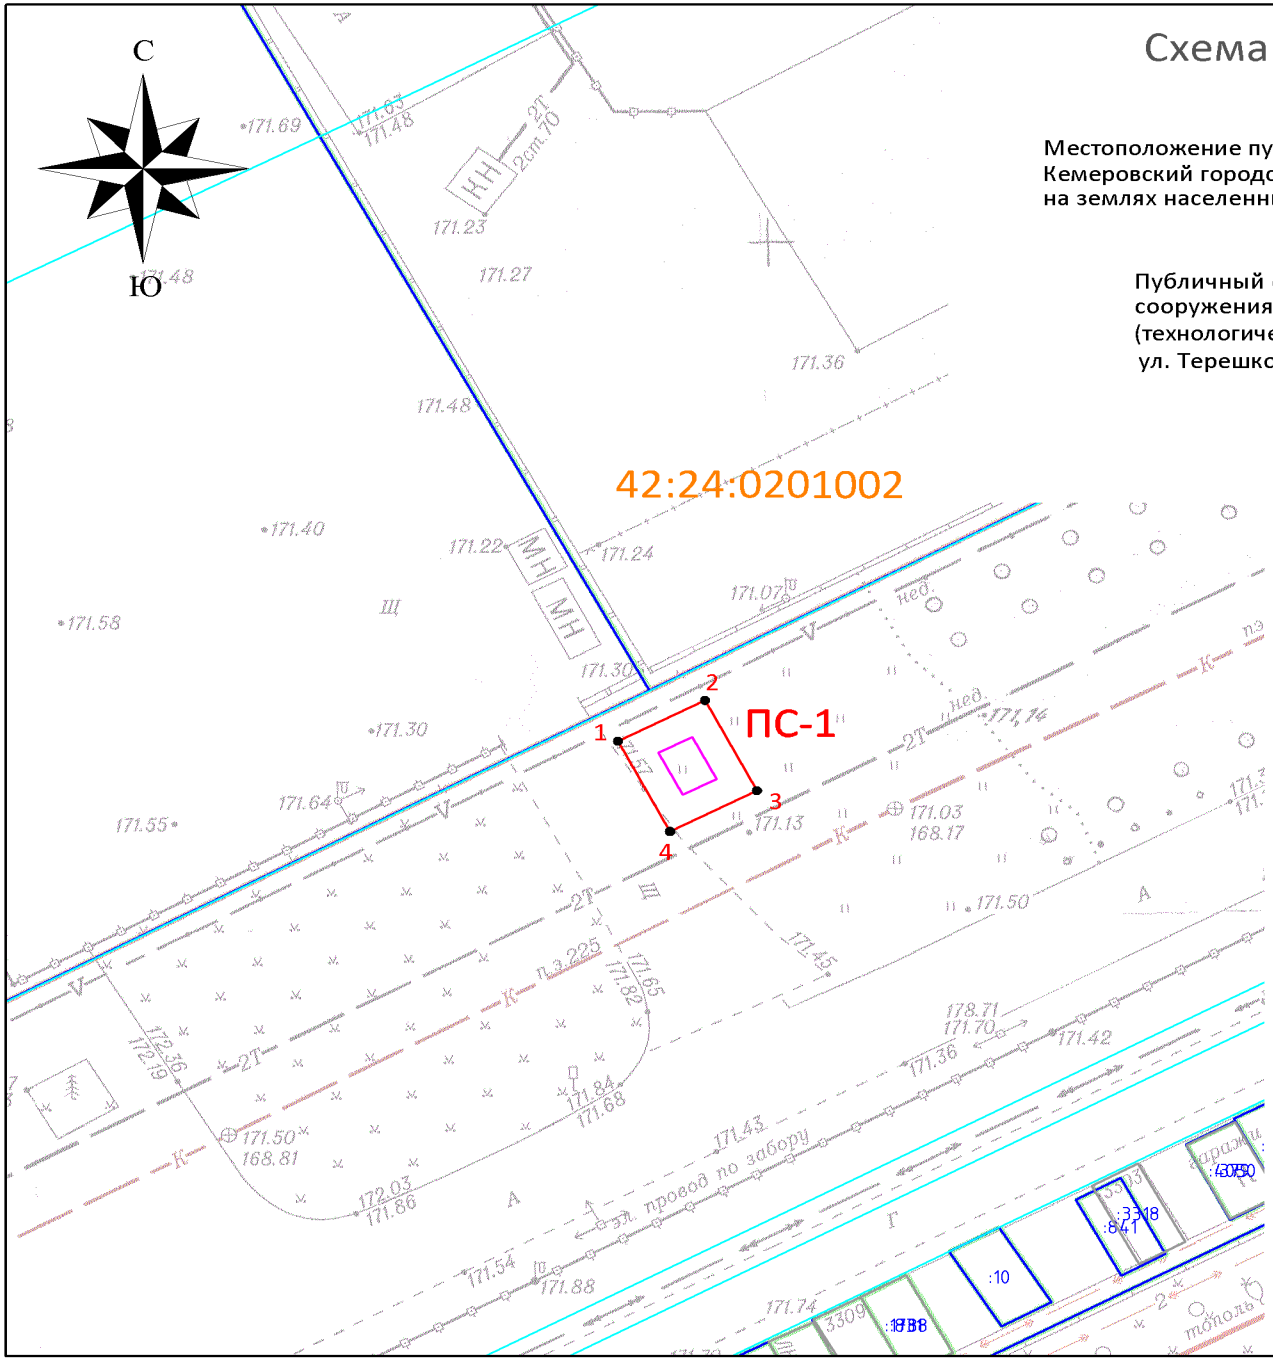

Схема расположения границ публичного сервитута

ОПИСАНИЕ ГРАНИЦ ПУБЛИЧНОГО СЕРВИТУТА

Местоположение публичного сервитута - Российская Федерация, Кемеровская область-Кузбасс, Кемеровский городской округ, город Кемерово, восточнее ул.Терешковой, 41/5;
на землях населенных пунктов в кадастровом квартале № 42:24:0201002 - площадью 49 кв.м;

Публичный сервитут - под объект электросетевого хозяйства: строительство и эксплуатация сооружения электроснабжения - трансформаторная подстанция ТП-3028 (1х160кВА) (технологическое присоединение нежилого здания по адресу: г. Кемерово, ул. Терешковой, 41/5)

- площадь публичного сервитута – 49 кв.м;
- система координат – МСК-42, зона-1;
- метод определения координат характерных точек - - метод спутниковых геодезических измерений (определений);
- средняя квадратическая погрешность положения характерных точек – 0,10 (м)
- МАСШТАБ 1:500

Обозначение характерных точек границ	Координаты, м	
	X	У
1	620423,23	1343487,67
2	620426,23	1343493,44
3	620419,58	1343496,90
4	620416,58	1343491,13

УСЛОВНЫЕ ОБОЗНАЧЕНИЯ:

- Граница земельного участка, прошедшего ГКУ
- Граница кадастрового квартала
- Проектное местоположение инженерного сооружения
- Граница здания/сооружения, прошедшего ГКУ
- Граница охранных зон
- 42:24:0201002 — Обозначение кадастрового квартала
- :2711 — Обозначение учтенных земельных участков, зданий/сооружений
- 1 — Характерная точка границы публичного сервитута
- ПС-1 — Проектная граница публичного сервитута, площадью - 49 кв.м