ПРИЛОЖЕНИЕ №1
к постановлению администрации
города Кемерово
от _____ 2026 № ____

СХЕМА
расположения границ публичного сервитута

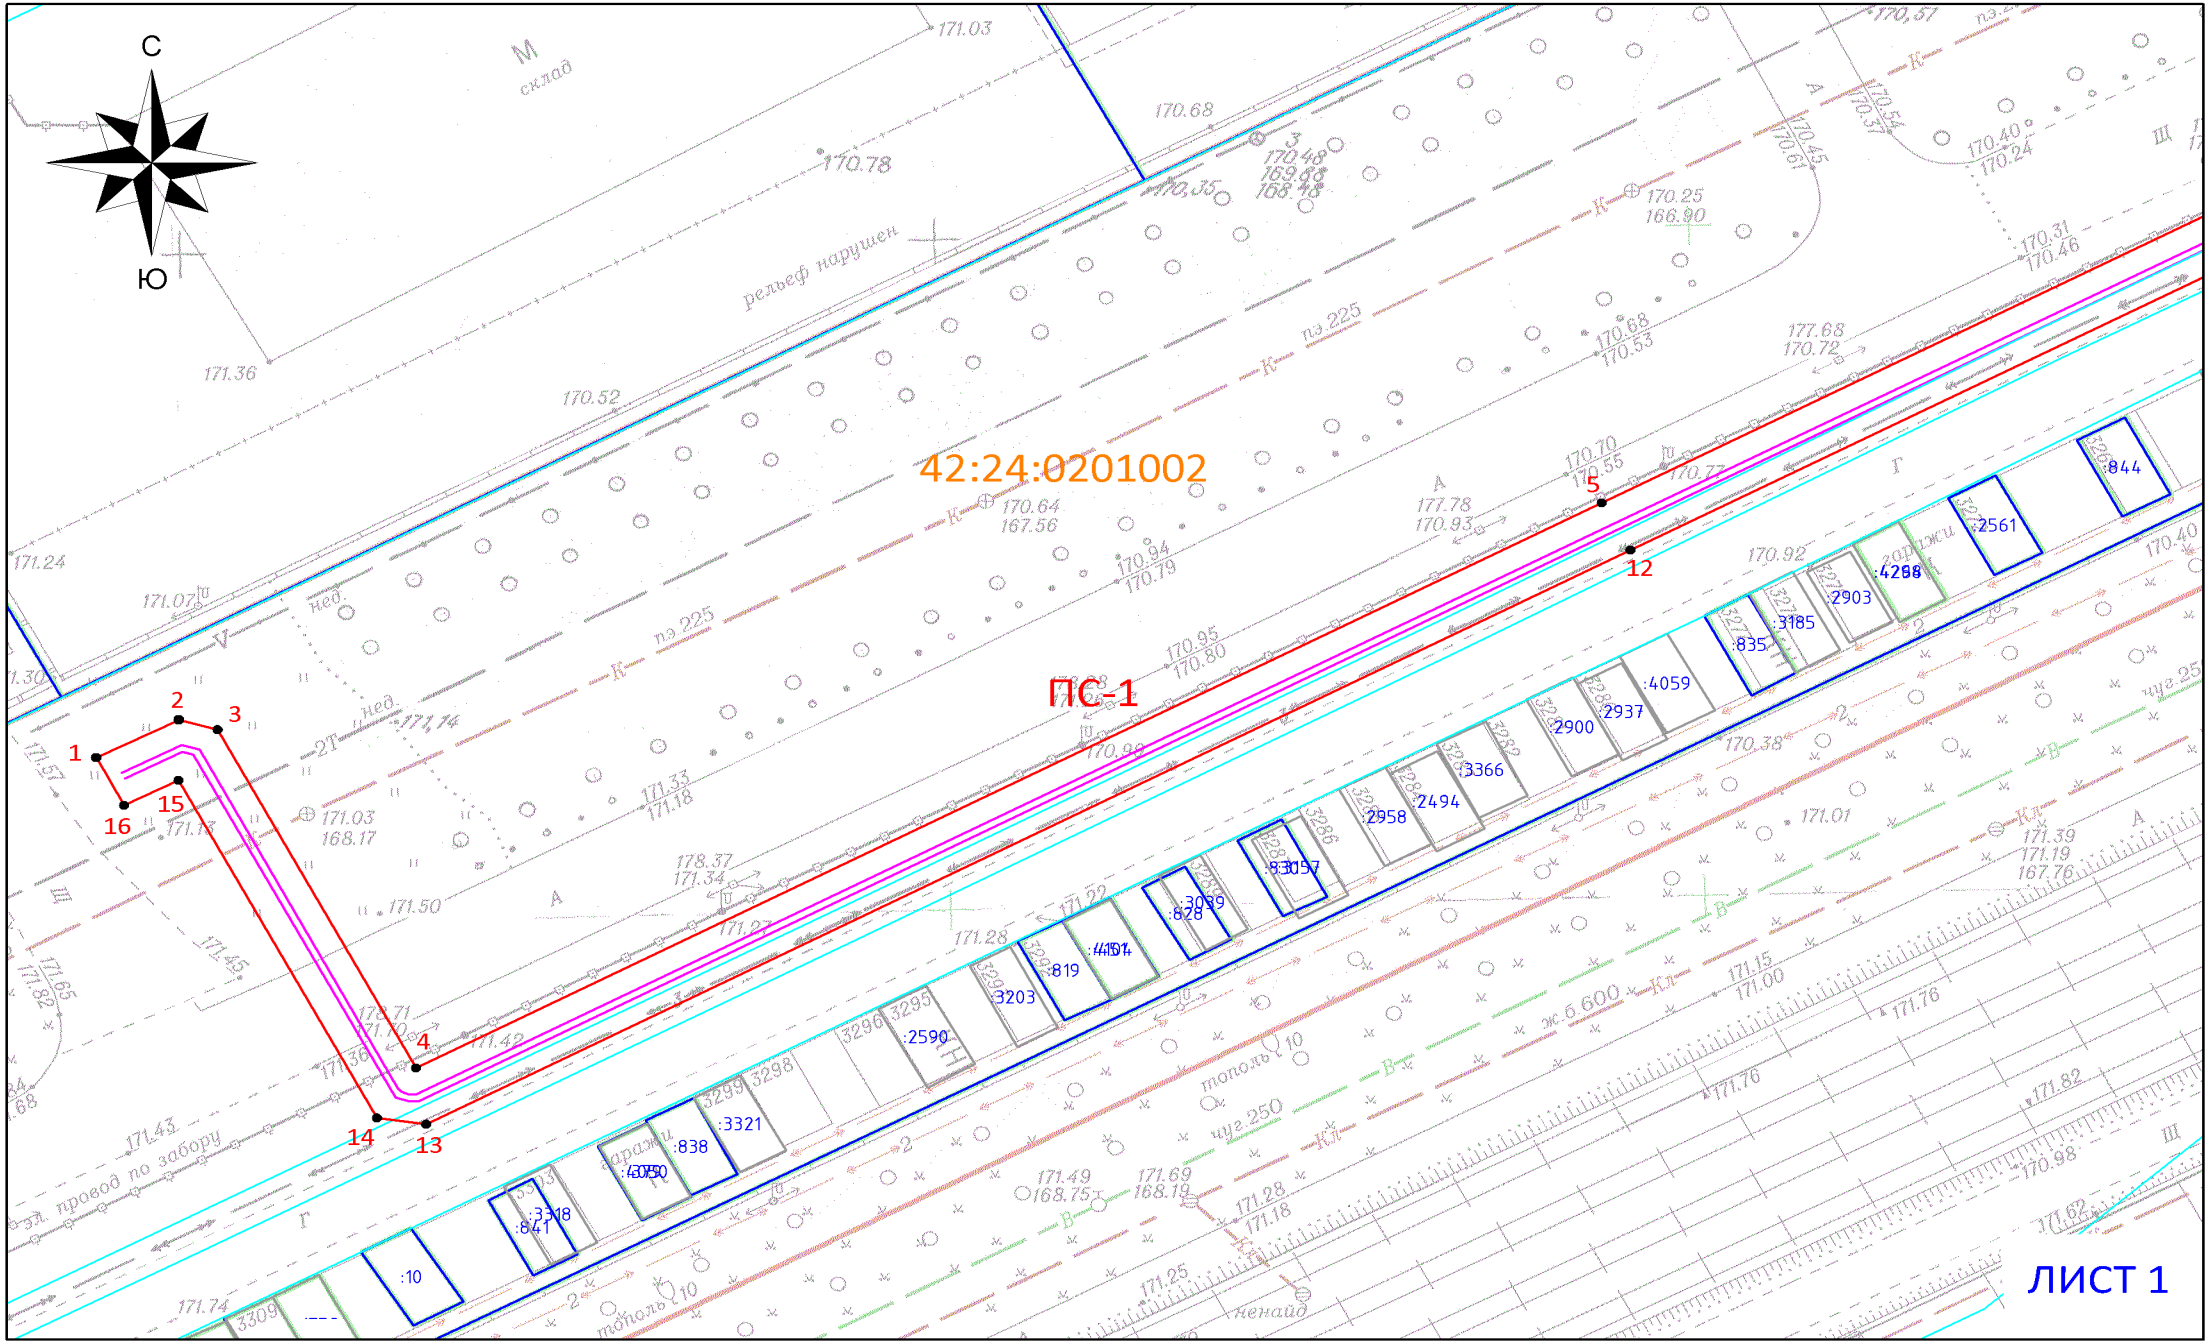

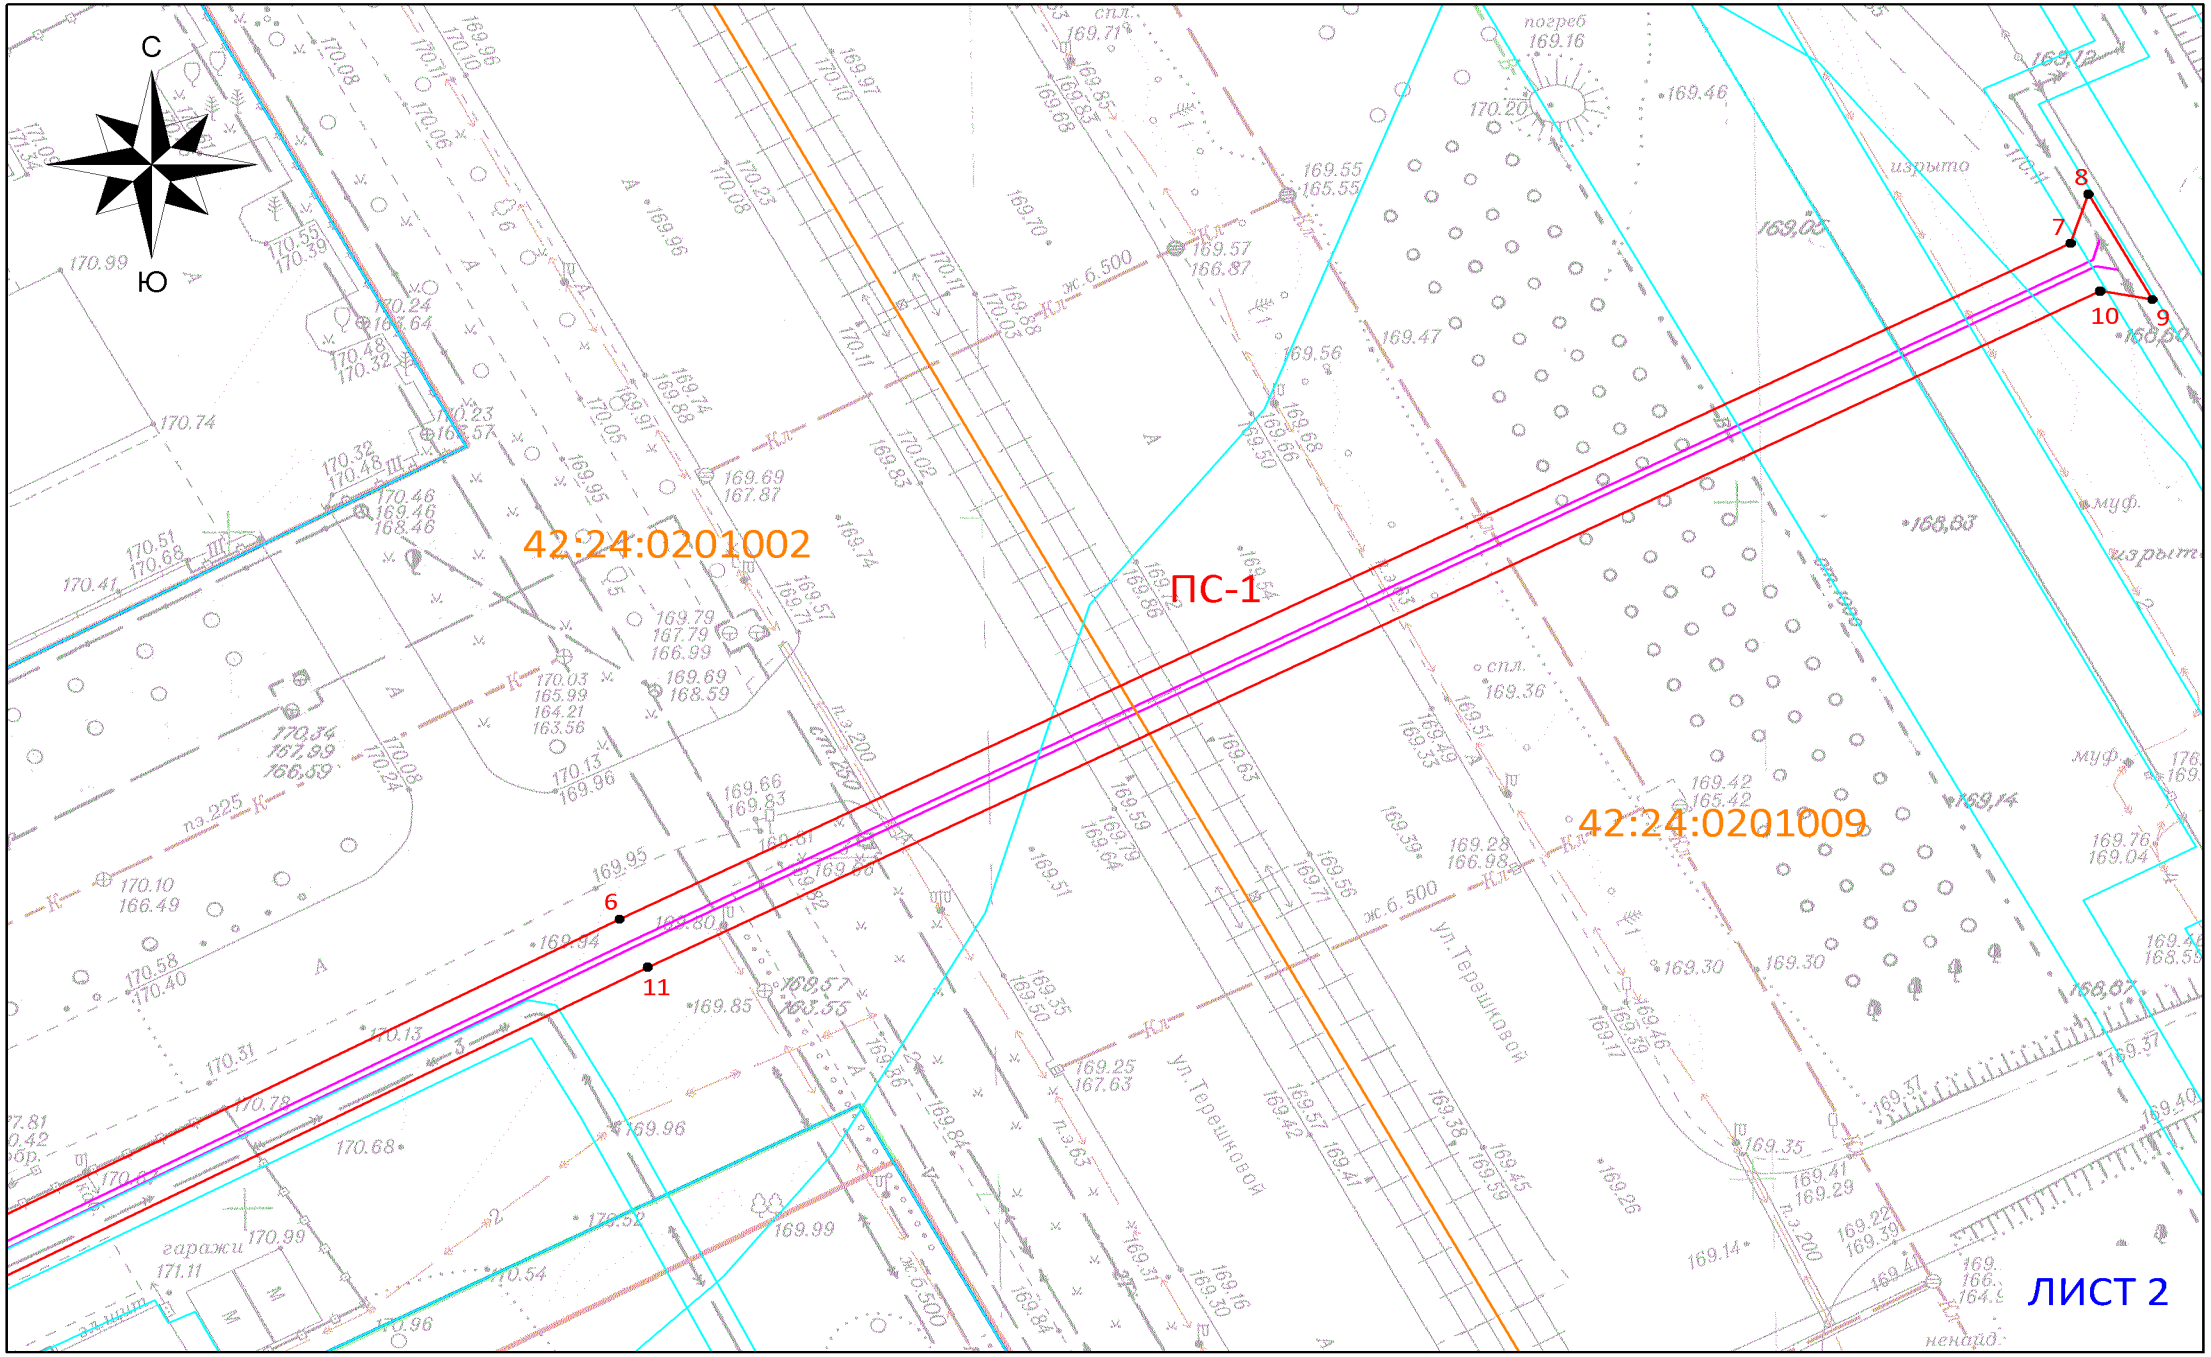
С
Ю
42:24:0201002
ПС-1
42:24:0201009
6
11
7
8
9
10
ЛИСТ 2

Схема расположения границ публичного сервитута

ОПИСАНИЕ ГРАНИЦ ПУБЛИЧНОГО СЕРВИТУТА

Местоположение публичного сервитута - Российская Федерация, Кемеровская область-Кузбасс, Кемеровский городской округ, город Кемерово, восточнее ул.Терешковой, 41/5, на землях населенных пунктов в кадастровом квартале № 42:24:0201002 - площадью 1024 кв.м, 42:24:0201009 - площадью 304 кв.м;

Публичный сервитут - под объект электросетевого хозяйства: строительство и эксплуатация сооружения электроснабжения - линия электропередачи КЛ-10 кВ врезка в КЛ-10кВ РП 8 - ТП 3020 (технологическое присоединение нежилого здания по адресу: г. Кемерово, ул. Терешковой, 41/5)

- площадь публичного сервитута – 1328 кв.м;
- система координат – МСК-42, зона-1;
- метод определения координат характерных точек - - метод спутниковых геодезических измерений (определений);
- средняя квадратическая погрешность положения характерных точек – 0,10 (м).
- МАСШТАБ 1:500

Обозначение характерных точек границ	Координаты, м	
	X	
1	620422,47	1343492,06
2	620425,30	1343497,54
3	620424,57	1343500,12
4	620399,30	1343513,27
5	620441,49	1343591,92
6	620484,71	1343672,52
7	620534,74	1343768,75
8	620538,36	1343769,94
9	620530,56	1343774,19
10	620531,19	1343770,71
11	620481,17	1343674,39
12	620437,96	1343593,81
13	620395,11	1343513,94
14	620395,58	1343510,70
15	620420,78	1343497,52
16	620418,91	1343493,90

УСЛОВНЫЕ ОБОЗНАЧЕНИЯ:

- Граница земельного участка, прошедшего ГКУ
- Граница кадастрового квартала
- Проектное местоположение инженерного сооружения
- Граница здания/сооружения, прошедшего ГКУ
- Граница охранных зон
- 42:24:0201002 — Обозначение кадастрового квартала
- :2711 — Обозначение учтенных земельных участков, зданий/сооружений
- 1 ● — Характерная точка границы публичного сервитута
- ПС-1 — Проектная граница публичного сервитута, площадью - 1328 кв.м

ЛИСТ 3