ПРИЛОЖЕНИЕ № 1
к постановлению администрации
города Кемерово
от _____2026 № _____

СХЕМА
расположения границ публичного сервитута

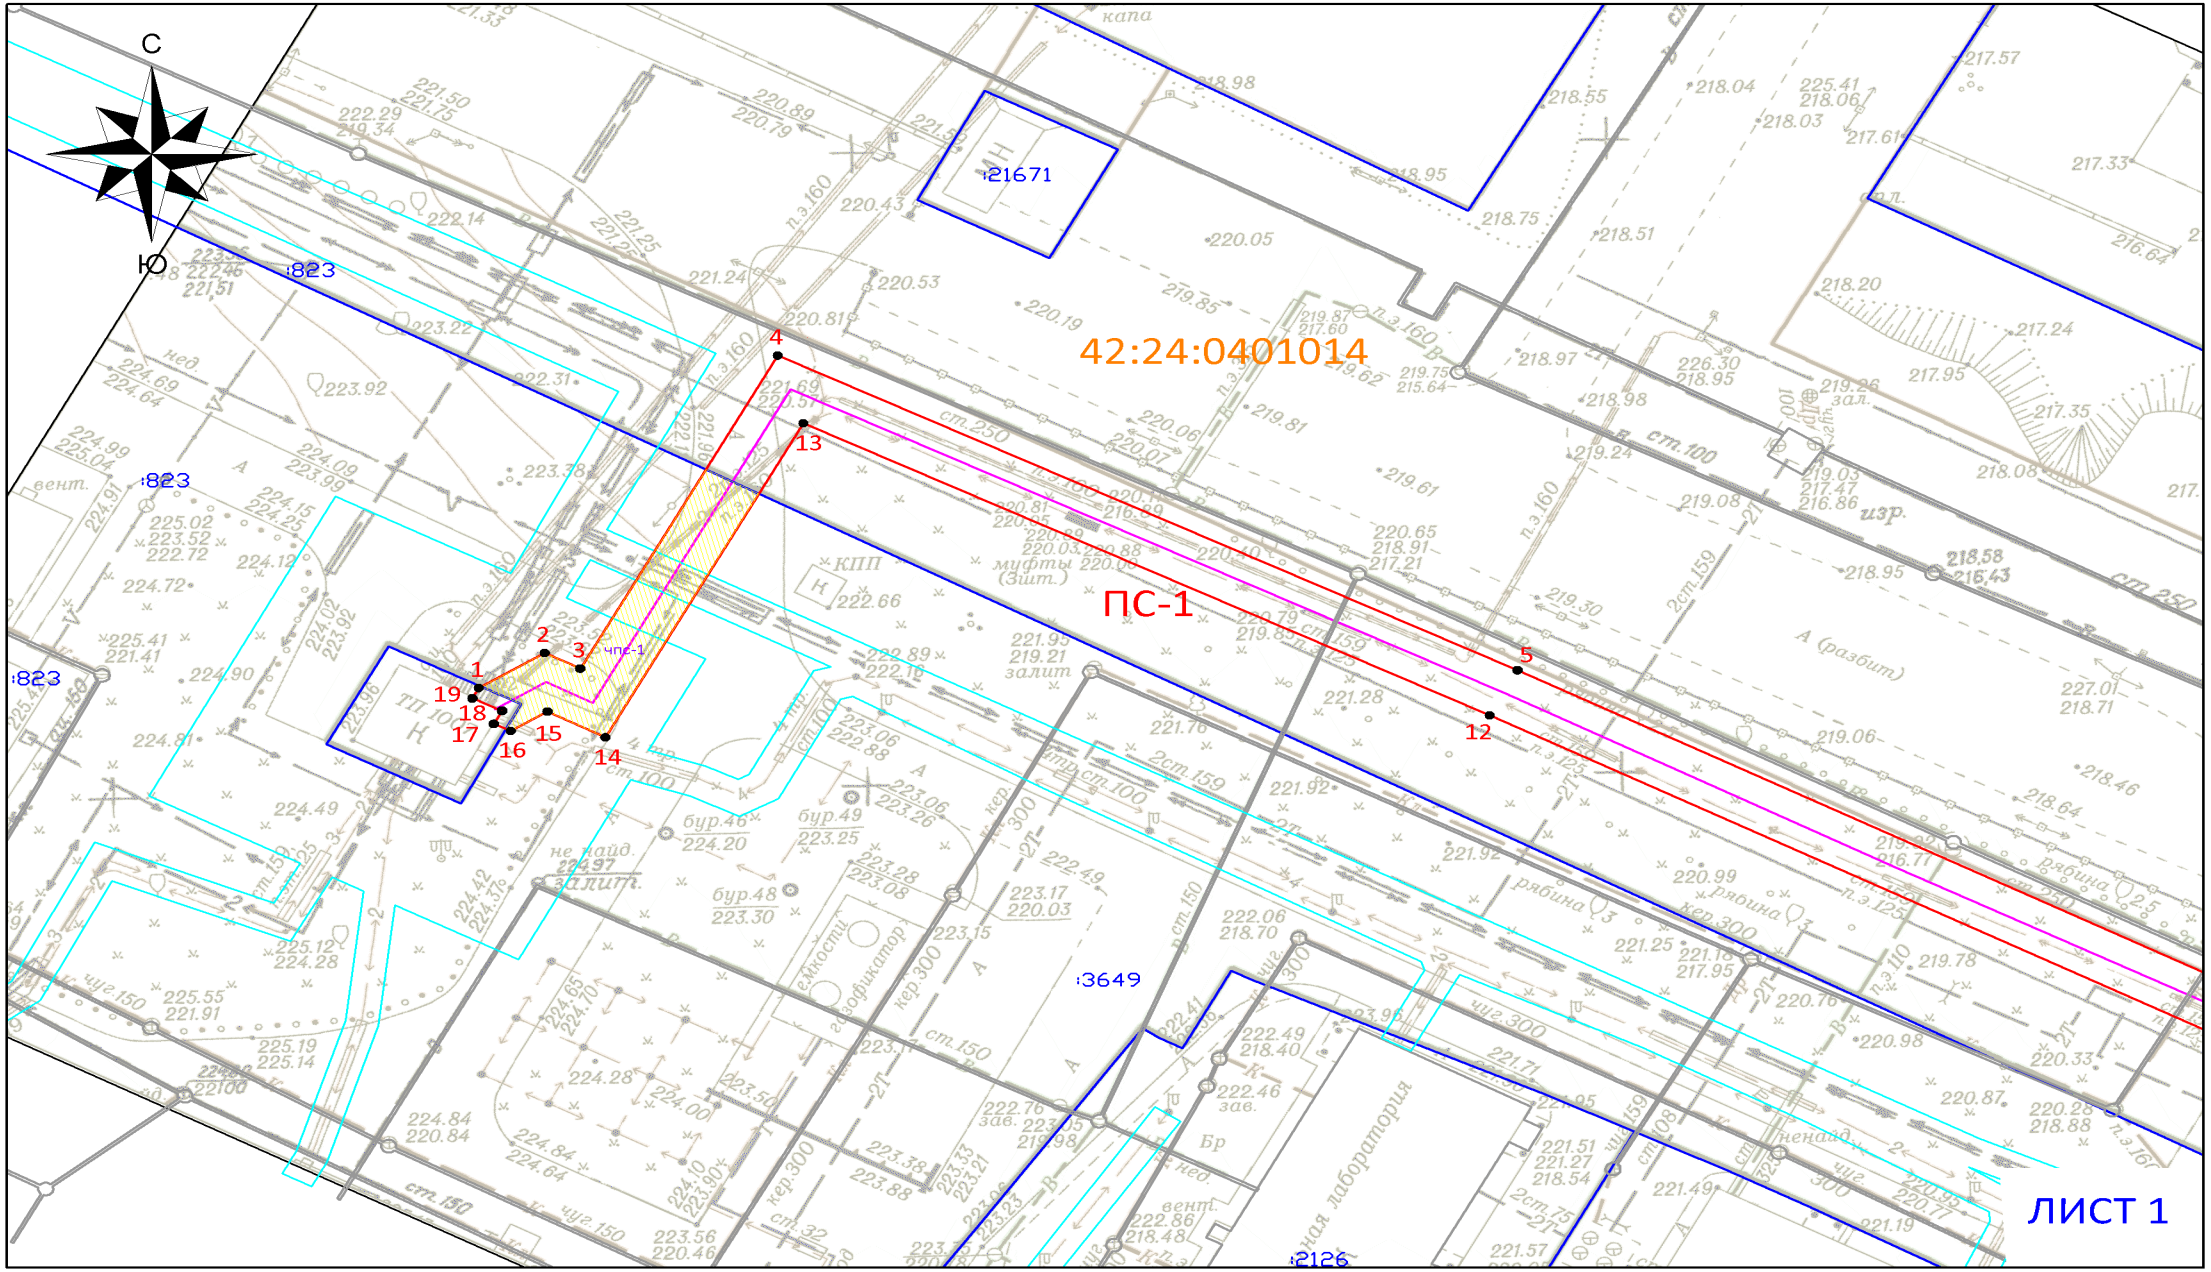

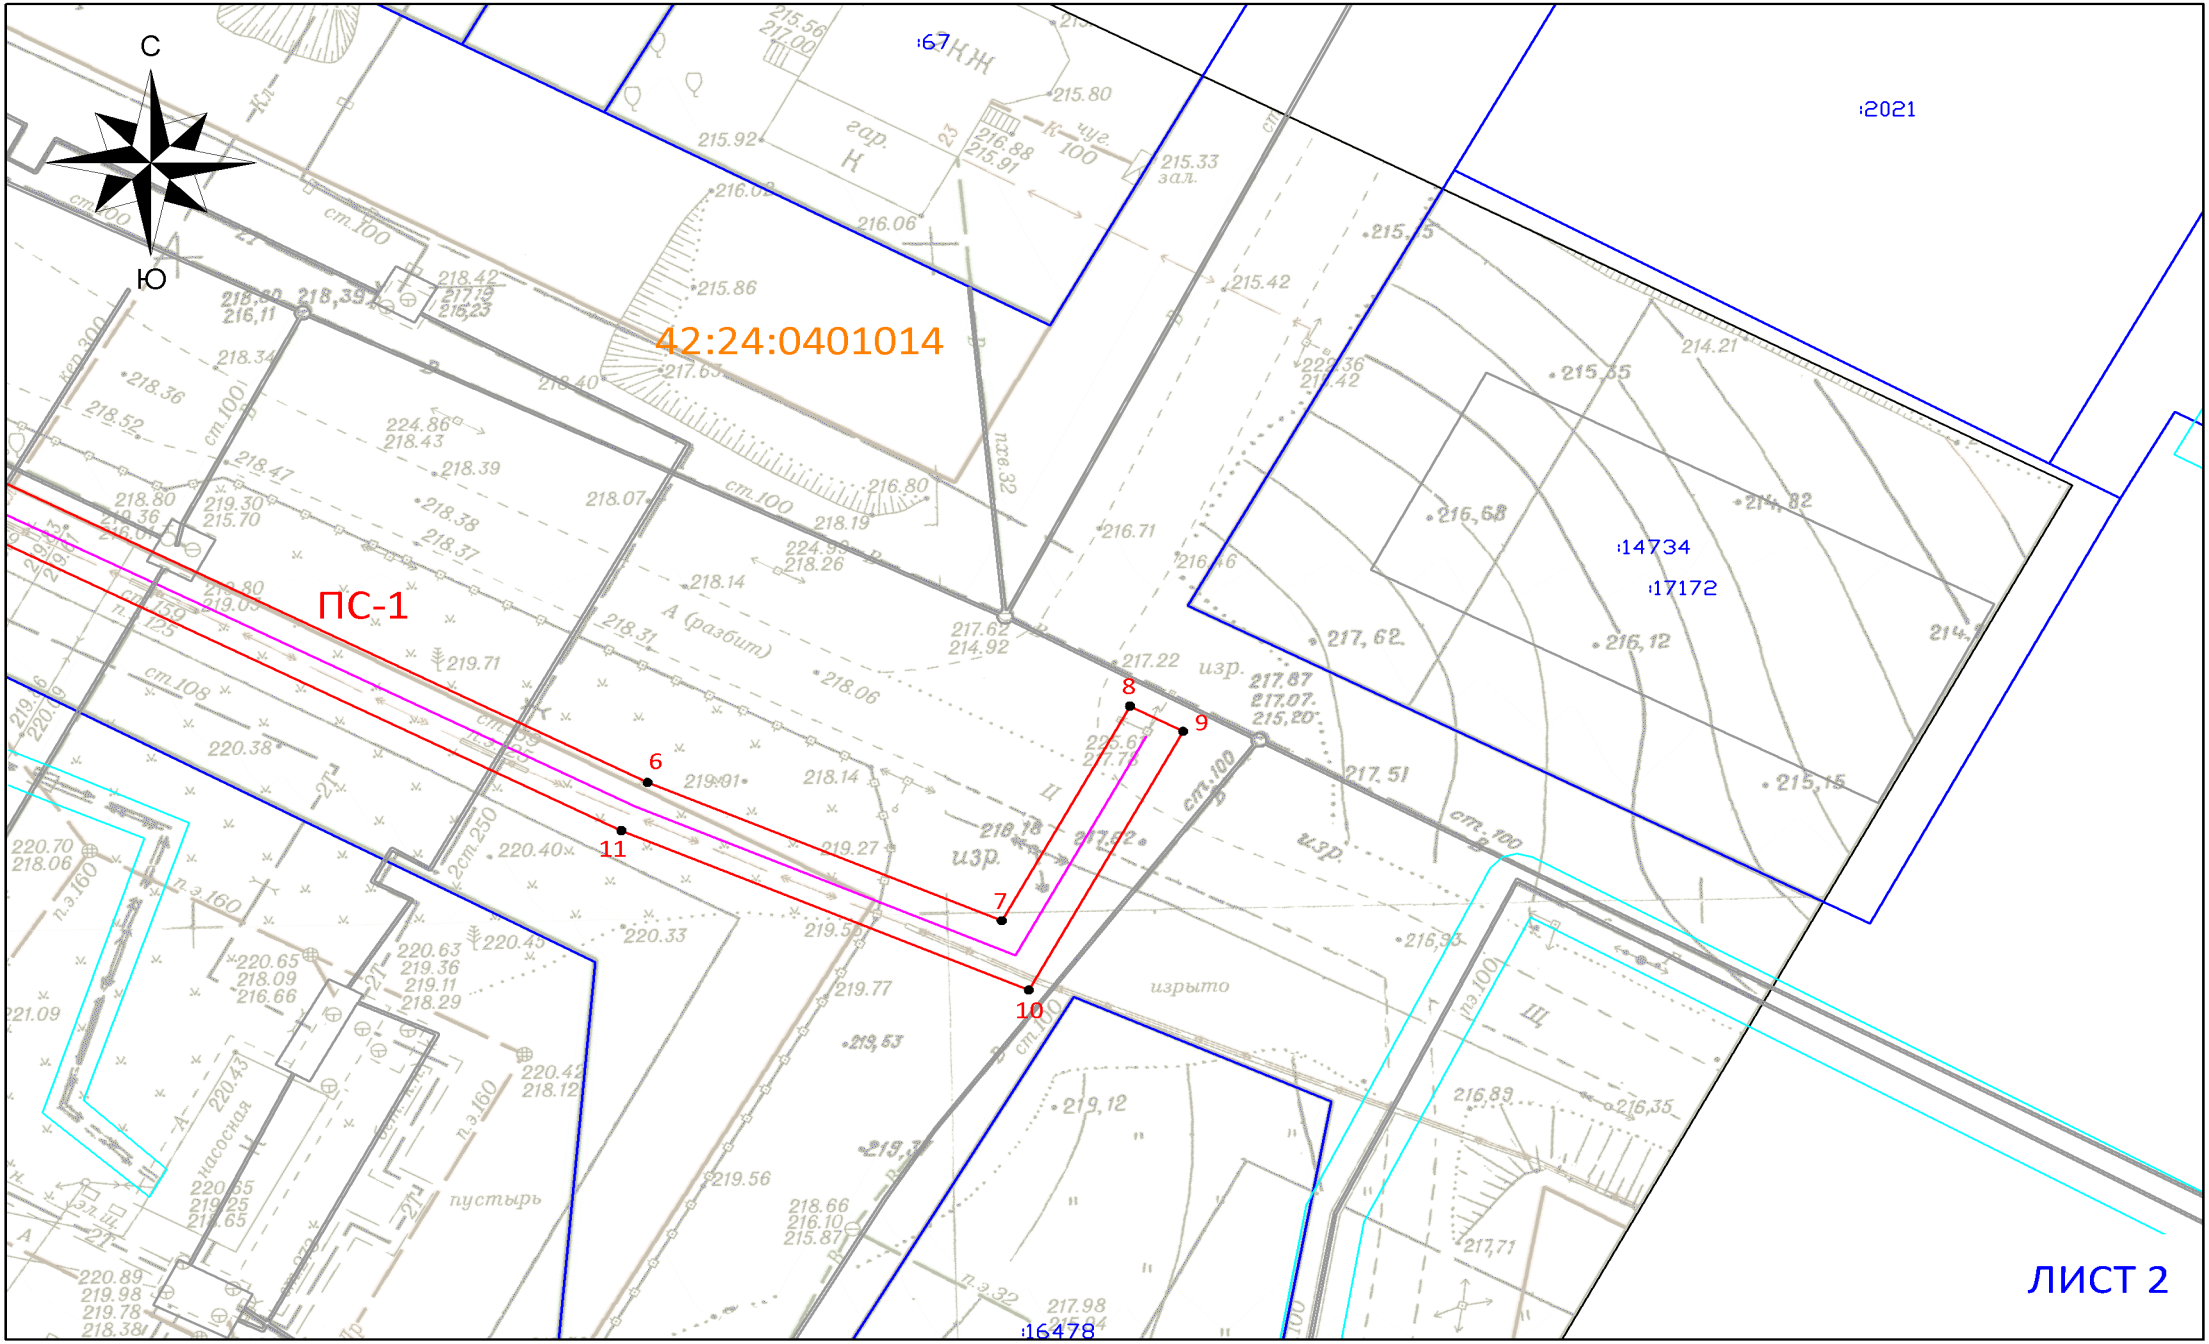
С
Ю
42:24:0401014
ПС-1
6
7
8
9
10
11
:67
:2021
:14734
:17172
:16478
ЛИСТ 2

Схема расположения границ публичного сервитута

ОПИСАНИЕ ГРАНИЦ ПУБЛИЧНОГО СЕРВИТУТА

Местоположение публичного сервитута - Российская Федерация, Кемеровская область-Кузбасс, Кемеровский городской округ, город Кемерово, севернее б-р Сосновый, 6, на землях населенных пунктов в кадастровом квартале № 42:24:0401014 - площадью 837 кв.м, а так же в границах земельного участка с КН 42:24:0401014:1010 - площадью 106 кв.м;

Публичный сервитут - под объект электросетевого хозяйства: строительство и эксплуатация сооружения электроснабжения - линия электропередачи ВЛ-0,4 кВ от ТП-1007 (технологическое присоединение жилого дома по адресу: г. Кемерово, микрорайон 15, квартал 2, д. 24а)

- площадь публичного сервитута – 943 кв.м;
- система координат – МСК-42, зона-1;
- метод определения координат характерных точек - - метод спутниковых геодезических измерений (определений);
- средняя квадратическая погрешность положения характерных точек – 0,10 (м).
- МАСШТАБ 1:500

Обозначение характерных точек границ	Координаты, м	
	X	
1	627934,05	1341857,12
2	627936,82	1341861,50
3	627935,58	1341863,85
4	627960,28	1341876,95
5	627935,45	1341926,01
6	627889,31	1342014,11
7	627878,97	1342037,58
8	627895,00	1342046,07
9	627893,13	1342049,61
10	627873,81	1342039,37
11	627885,71	1342012,37
12	627931,90	1341924,17
13	627954,94	1341878,65
14	627930,17	1341865,51
15	627932,20	1341861,68
16	627930,67	1341859,25
17	627931,23	1341858,12
18	627932,25	1341858,67
19	627933,24	1341856,71

УСЛОВНЫЕ ОБОЗНАЧЕНИЯ:

- Граница земельного участка, прошедшего ГКУ
- Граница кадастрового квартала
- Проектное местоположение инженерного сооружения
- Граница здания/сооружения, прошедшего ГКУ
- Граница охранных зон
- 42:24:0401014 — Обозначение кадастрового квартала
- :2711 — Обозначение учтенных земельных участков, зданий/сооружений
- 1 ● — Характерная точка границы публичного сервитута
- ПС-1 — Проектная граница публичного сервитута, площадью - 943 кв.м, в том числе:
- чпс-1 — Часть публичного сервитута на земельном участке с кадастровым № 42:24:0401014:1010 (площадью – 106 кв.м)

ЛИСТ 3