ПРИЛОЖЕНИЕ №1
к постановлению администрации
города Кемерово
от _____ 2026 № ___

3
СХЕМА
расположения границ публичного сервитута

Схема расположения границ публичного сервитута

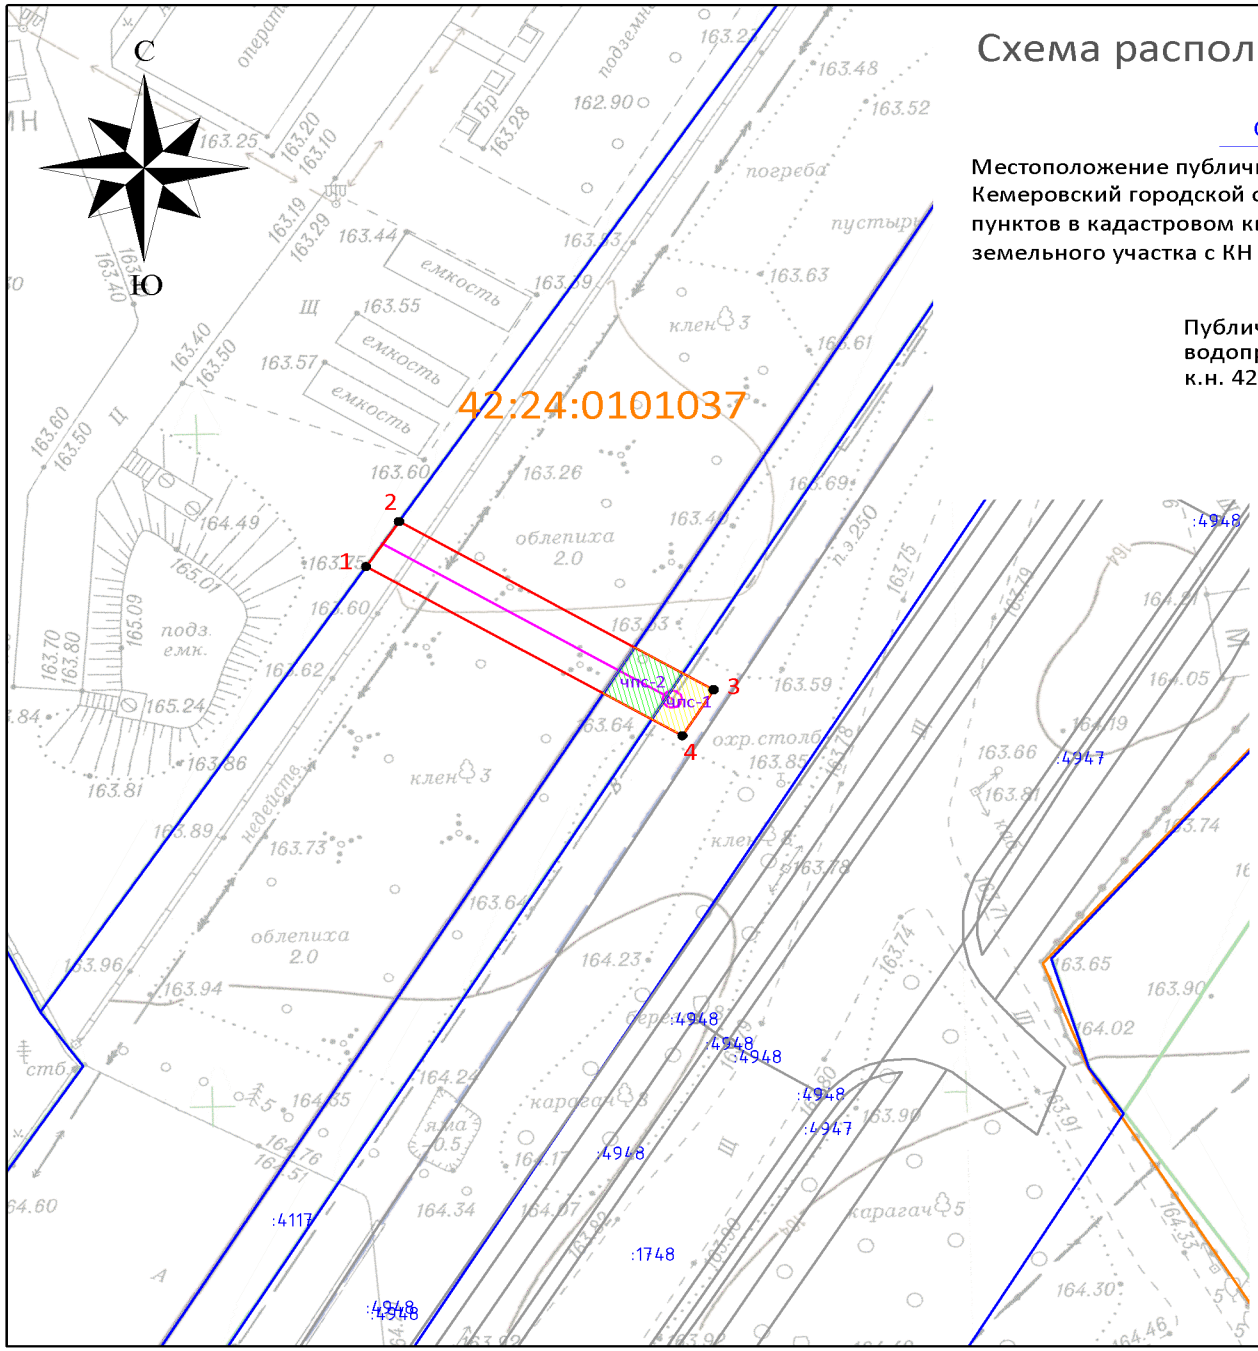

ОПИСАНИЕ ГРАНИЦ ПУБЛИЧНОГО СЕРВИТУТА

Местоположение публичного сервитута - Российская Федерация, Кемеровская область-Кузбасс, Кемеровский городской округ, город Кемерово, восточнее ул. Дружбы, 43, на землях населенных пунктов в кадастровом квартале № 42:24:0101037 - площадью 73 кв.м, а так же в границах земельного участка с КН 42:24:0000000:1748 - площадью 10 кв.м, 42:24:0101037:4117 - площадью 15 кв.м;

Публичный сервитут - под объект водопроводной сети: строительство и эксплуатация водопроводов для подключения базы по адресу: г. Кемерово, ул. Дружбы, 34
к.н. 42:24:0101037:166 (Технологическое присоединение к сетям ВиК)

- площадь публичного сервитута – 98 кв.м;
- система координат – МСК-42, зона-1;
- метод определения координат характерных точек -
  - метод спутниковых геодезических измерений (определений);
- средняя квадратическая погрешность положения характерных точек – 0,10 (м).
- МАСШТАБ 1:500

Обозначение характерных точек границ	Координаты, м	
	X	У
1	619937,58	1340669,46
2	619940,94	1340671,64
3	619928,42	1340692,50
4	619924,99	1340690,44

УСЛОВНЫЕ ОБОЗНАЧЕНИЯ:

- Граница земельного участка, прошедшего ГКУ
- Граница кадастрового квартала
- Проектное местоположение инженерного сооружения
- Граница здания/сооружения, прошедшего ГКУ
- Граница охранных зон
- 42:24:0101037 — Обозначение кадастрового квартала
- :2711 — Обозначение учтенных земельных участков, зданий/сооружений
- 1 — Характерная точка границы публичного сервитута
- ПС-1 — Проектная граница публичного сервитута, площадью - 98 кв.м, в том числе:
- чпс-1 — Часть публичного сервитута на земельном участке с кадастровым № 42:24:0000000:1748 (площадью – 10 кв.м)
- чпс-2 — Часть публичного сервитута на земельном участке с кадастровым № 42:24:0101037:4117 (площадью – 15 кв.м)