ПРИЛОЖЕНИЕ № 1
к постановлению администрации
города Кемерово
от _____2026 №_____

СХЕМА
расположения границ публичного сервитута

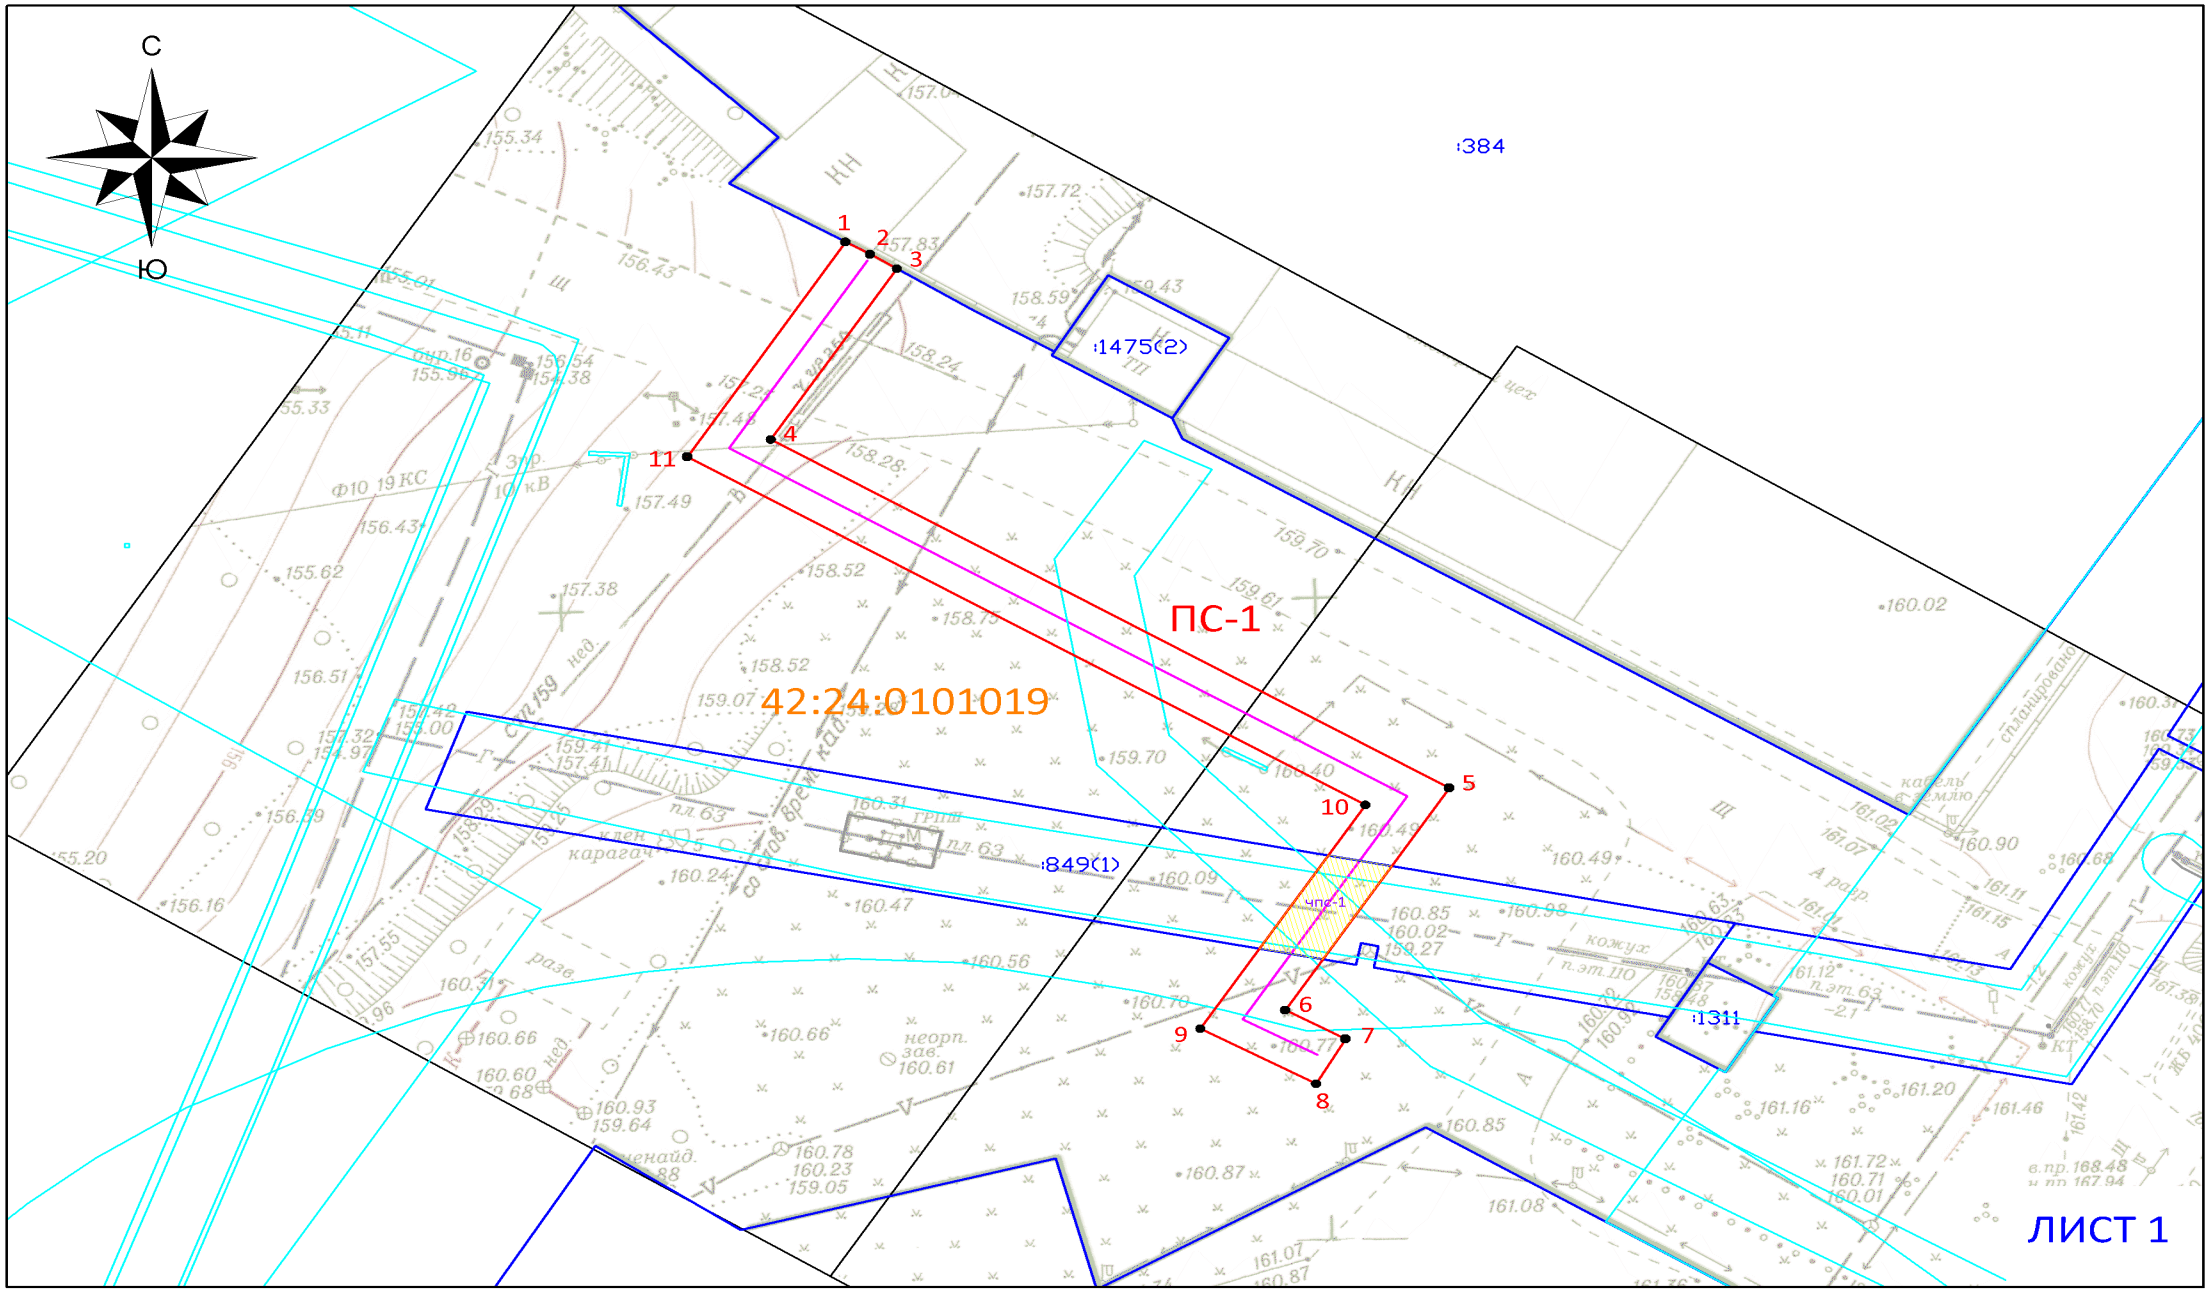

Схема расположения границ публичного сервитута

ОПИСАНИЕ ГРАНИЦ ПУБЛИЧНОГО СЕРВИТУТА

Местоположение публичного сервитута - Российская Федерация, Кемеровская область-Кузбасс, Кемеровский городской округ, город Кемерово, южнее ул. Таврическая, 141, на землях населенных пунктов в кадастровом квартале № 42:24:0101019 - площадью 356 кв.м, а так же в границах земельного участка с КН 42:24:0000000:849 - площадью 34 кв.м;

Публичный сервитут - под объект электросетевого хозяйства: строительство и эксплуатация сооружения электроснабжения - линия электропередачи КЛ-0,4 кВ от ТП-2201 (1х100 кВА) (технологическое присоединение гаража по адресу: г. Кемерово, ул. Таврическая, 141)

- площадь публичного сервитута – 390 кв.м;
- система координат – МСК-42, зона-1;
- метод определения координат характерных точек - - метод спутниковых геодезических измерений (определений);
- средняя квадратическая погрешность положения характерных точек – 0,10 (м).
- МАСШТАБ 1:500

Обозначение характерных точек границ	Координаты, м	
	X	
1	618070,04	1335868,15
2	618069,07	1335869,79
3	618067,94	1335871,56
4	618054,64	1335863,22
5	618027,55	1335908,20
6	618010,25	1335897,32
7	618008,02	1335901,32
8	618004,53	1335899,37
9	618008,81	1335891,69
10	618026,22	1335902,64
11	618053,32	1335857,66

УСЛОВНЫЕ ОБОЗНАЧЕНИЯ:

- Граница земельного участка, прошедшего ГКУ
- Граница кадастрового квартала
- Проектное местоположение инженерного сооружения
- Граница здания/сооружения, прошедшего ГКУ
- Граница охранных зон
- 42:24:0101005 — Обозначение кадастрового квартала
- :2711 — Обозначение учтенных земельных участков, зданий/сооружений
- 1 — Характерная точка границы публичного сервитута
- ПС-1 — Проектная граница публичного сервитута, площадью - 390 кв.м, в том числе:
- чпс-1 — Часть публичного сервитута на земельном участке с кадастровым № 42:24:0000000:849 (площадью – 34 кв.м)

ЛИСТ 2