ПРИЛОЖЕНИЕ № 1
к постановлению администрации
города Кемерово
от _____2026 №_____

СХЕМА
расположения границ публичного сервитута

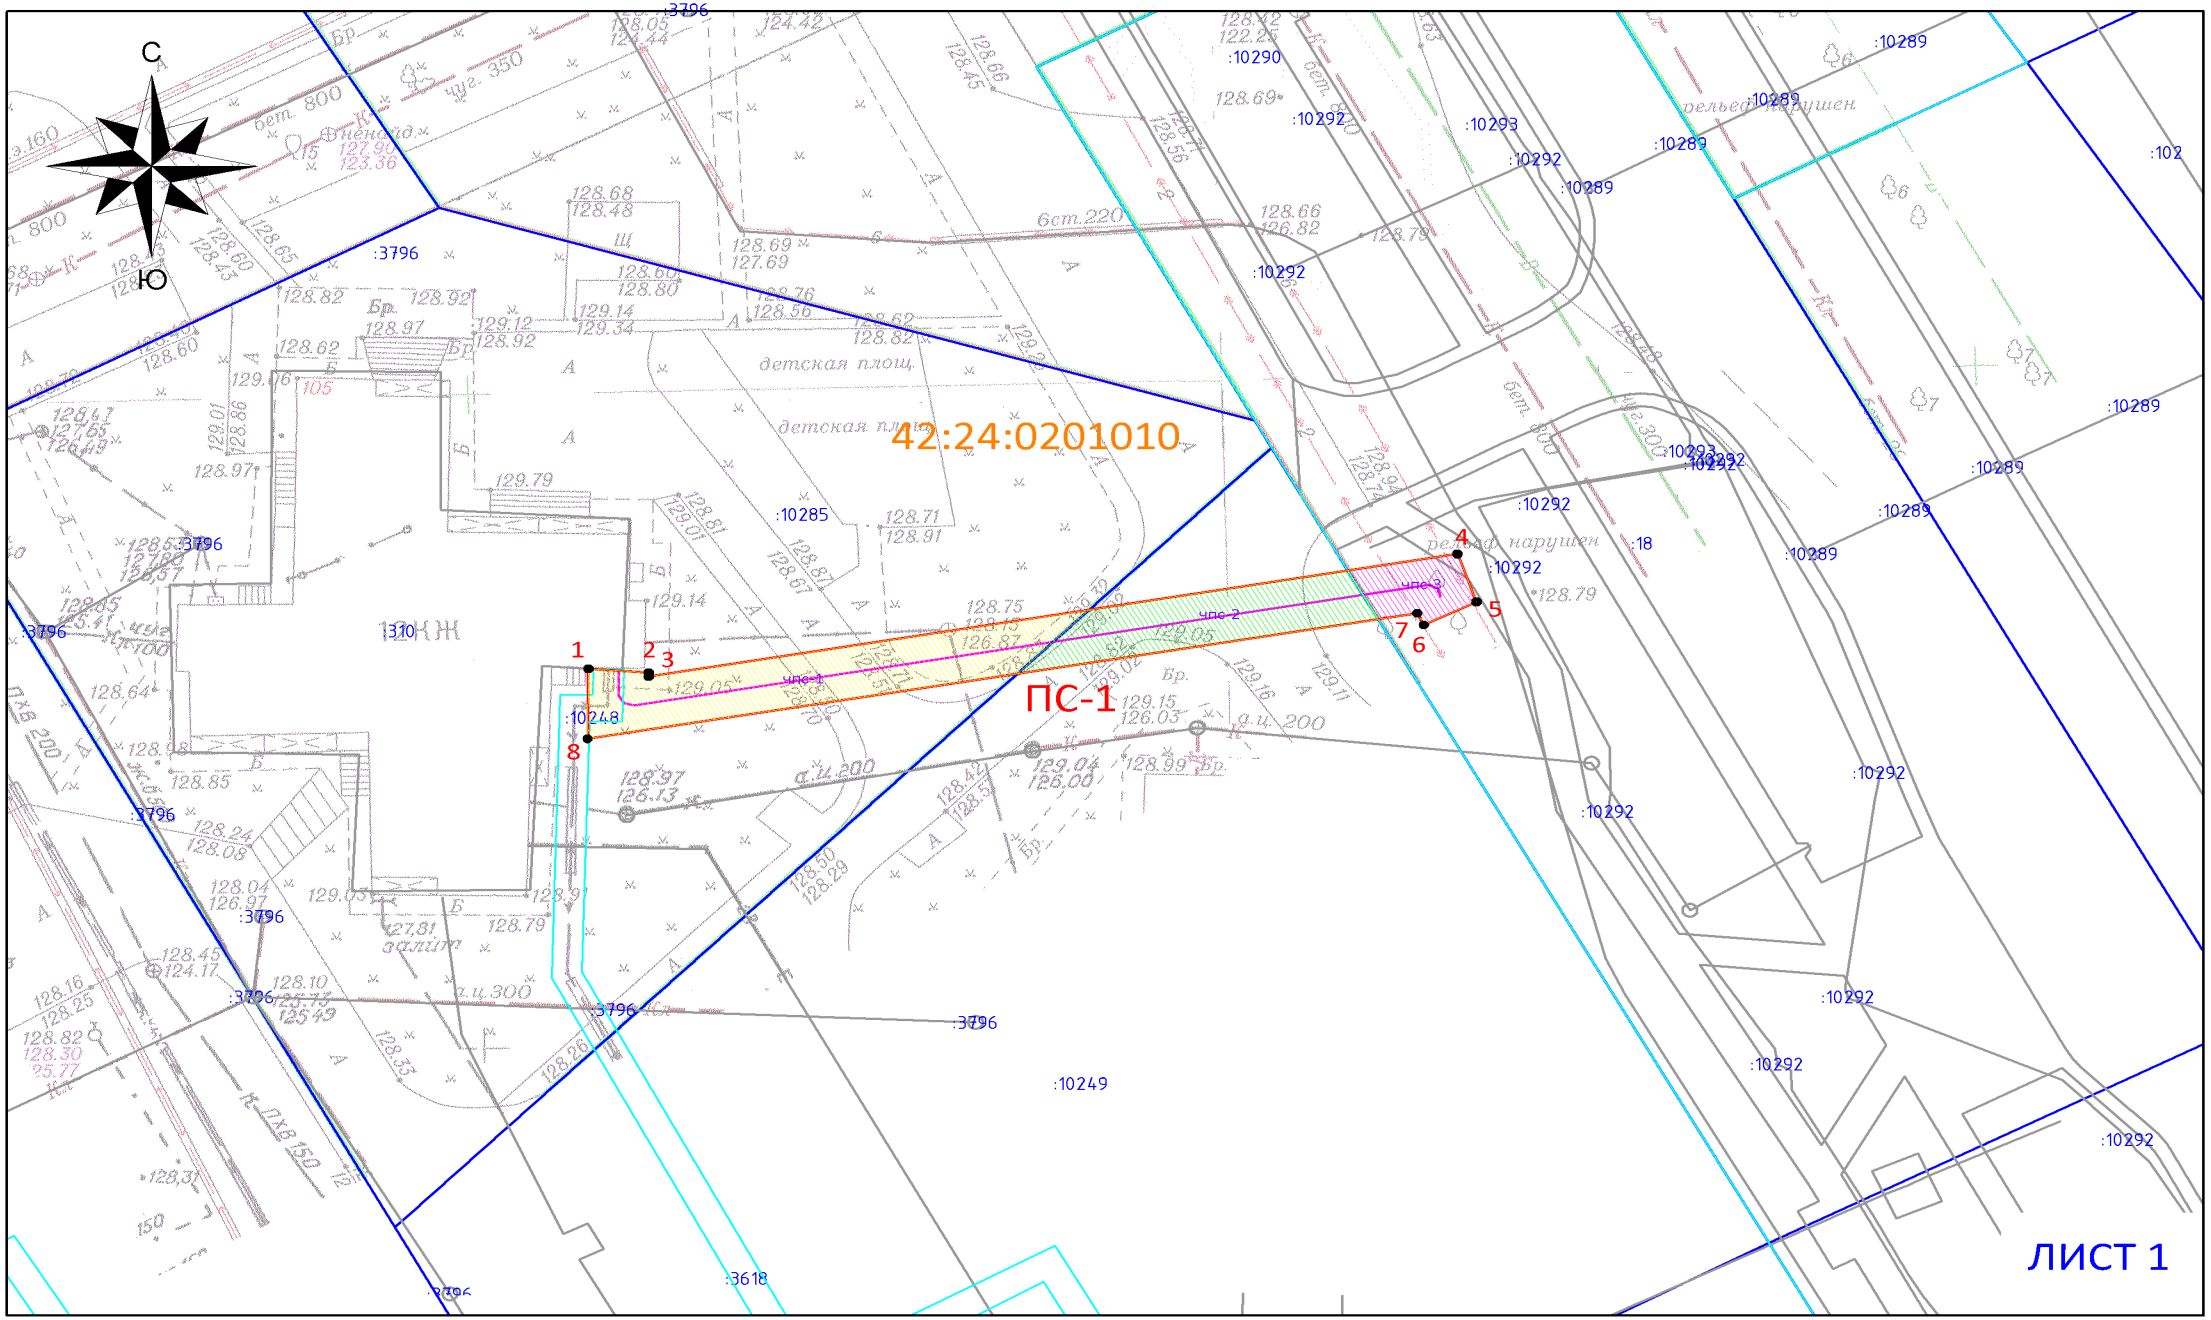

Схема расположения границ публичного сервитута

ОПИСАНИЕ ГРАНИЦ ПУБЛИЧНОГО СЕРВИТУТА

Местоположение публичного сервитута - Российская Федерация, Кемеровская область-Кузбасс, Кемеровский городской округ, город Кемерово, восточнее пр. Октябрьский, 105; на землях населенных пунктов в кадастровом квартале № 42:24:0201010, а именно в границах земельного участка с КН 42:24:0201010:10248 - площадью 128 кв.м, 42:24:0201010:10249 - площадью 84 кв.м, 42:24:0201010:18 - площадью 30 кв.м;

Публичный сервитут - под объект электросетевого хозяйства: строительство и эксплуатация сооружения электроснабжения - линия электропередачи КЛ-0,4 кВ от КШ-145 (технологическое присоединение наружного освещения, светофорного объекта и видеонаблюдения в рамках капитального строительства объекта: "пр. Комсомольский от пр. Ленина до пр. Московского (пр. Октябрьского)" по адресу: г. Кемерово, пр. Комсомольский)

- площадь публичного сервитута – 242 кв.м;
- система координат – МСК-42, зона-1;
- метод определения координат характерных точек - - метод спутниковых геодезических измерений (определений);
- средняя квадратическая погрешность положения характерных точек – 0,10 (м).
- МАСШТАБ 1:500

Обозначение характерных точек границ	Координаты, м	
	X	
1	624424,44	1345068,30
2	624424,15	1345072,30
3	624423,84	1345072,29
4	624433,21	1345125,93
5	624429,56	1345127,20
6	624427,79	1345123,71
7	624428,68	1345123,26
8	624419,08	1345068,24

УСЛОВНЫЕ ОБОЗНАЧЕНИЯ:

- Граница земельного участка, прошедшего ГКУ
- Граница кадастрового квартала
- Проектное местоположение инженерного сооружения
- Граница здания/сооружения, прошедшего ГКУ
- Граница охранных зон
- 42:24:0201010 — Обозначение кадастрового квартала
- :2711 — Обозначение учтенных земельных участков, зданий/сооружений
- 1 — Характерная точка границы публичного сервитута
- ПС-1 — Проектная граница публичного сервитута, площадью - 242 кв.м, в том числе:
- чпс-1 — Часть публичного сервитута на земельном участке с кадастровым № 42:24:0201010:10248 (площадью – 128 кв.м)
- чпс-2 — Часть публичного сервитута на земельном участке с кадастровым № 42:24:0201010:10249 (площадью – 84 кв.м)
- чпс-3 — Часть публичного сервитута на земельном участке с кадастровым № 42:24:0201010:18 (площадью – 30 кв.м)

ЛИСТ 2