Схема расположения границ публичного сервитута

ПРИЛОЖЕНИЕ №1
к постановлению администрации
г. Кемерово
от_____2026 №_____

Публичный сервитут в целях эксплуатации линейного объекта системы газоснабжения "Распределительные сети п. Комисарово г. Кемерово Кемеровской области"
17-й этап (код объекта СН 42 048-17)

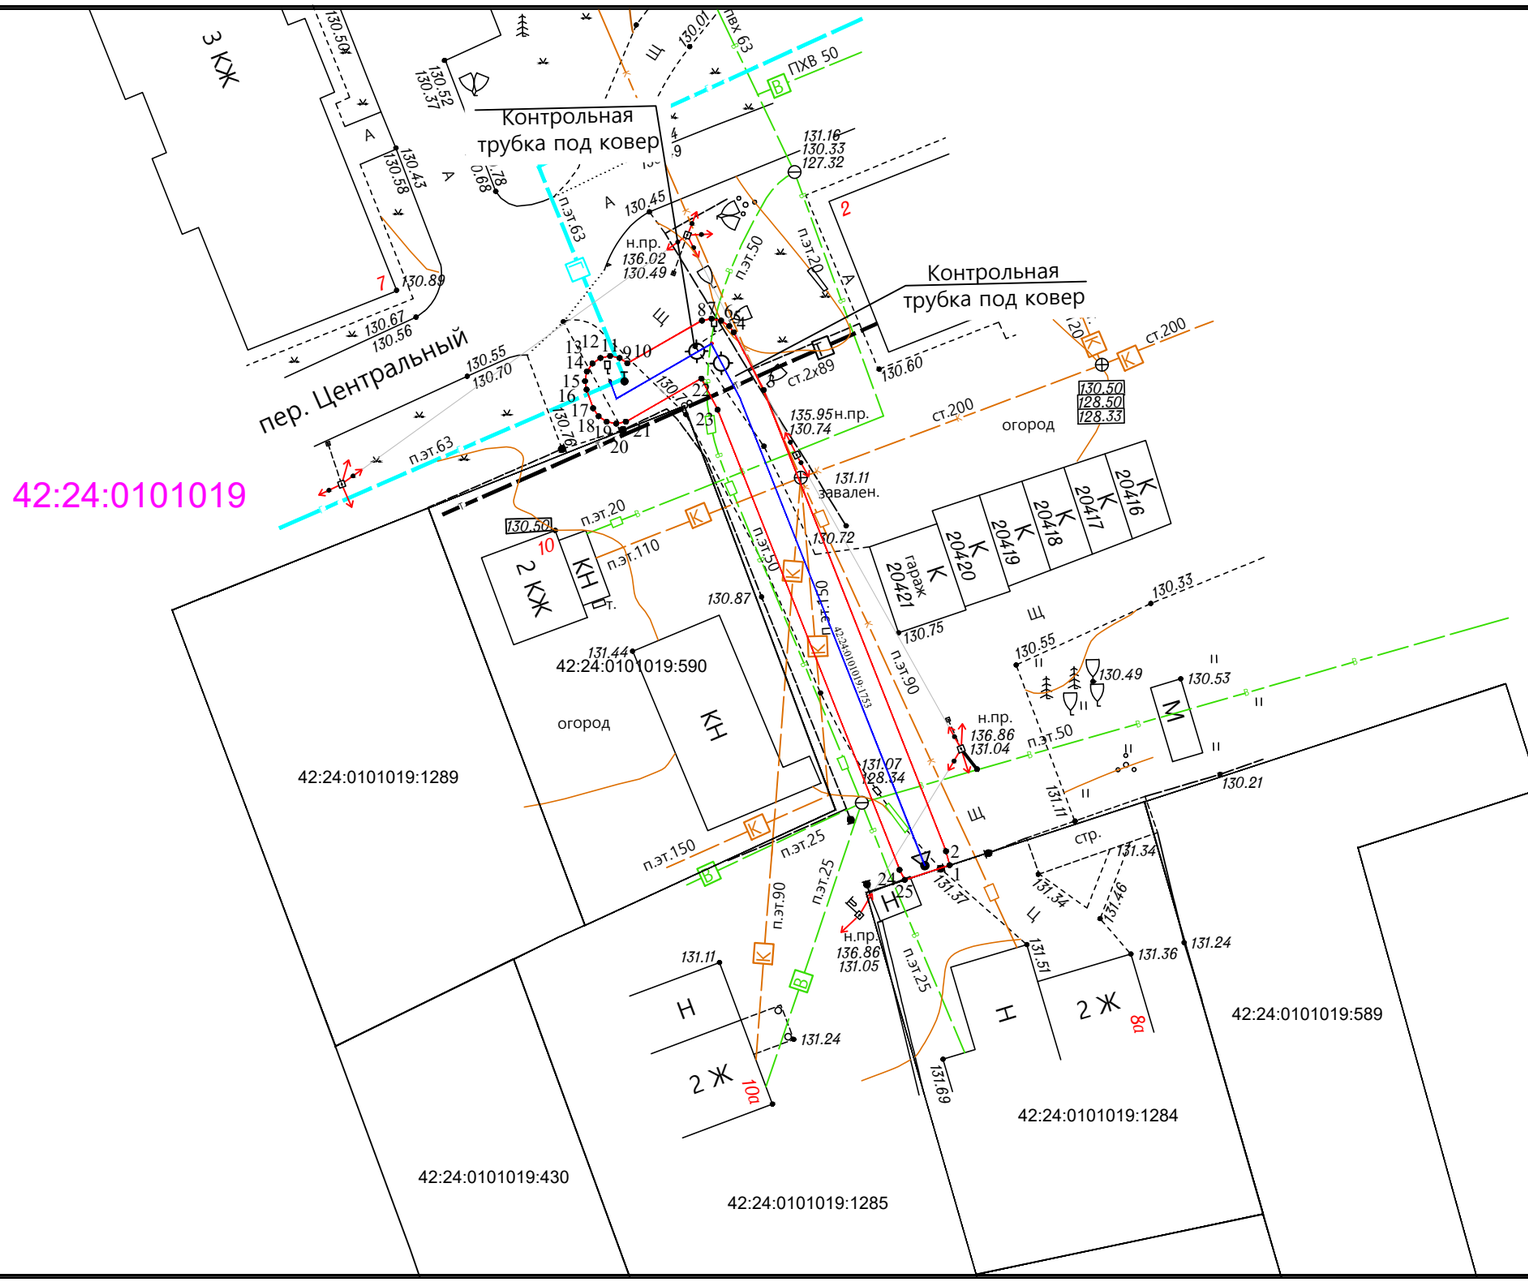

Используемые условные знаки и обозначения

Масштаб 1:500

1 характерная точка проектной границы публичного сервитута

проектная граница публичного сервитута

42:24:0101019:1753-кадастровый номер сооружения газопровода

42:24:0101019 кадастровый квартал

ось подземного газопровода

ось надземного газопровода

Система координат: МСК-42, зона 1