Схема расположения границ публичного сервитута

ПРИЛОЖЕНИЕ №1
к постановлению администрации
г. Кемерово
от_____2026 №_____

Публичный сервитут в целях эксплуатации линейного объекта системы газоснабжения "Распределительные сети Рудничного района г. Кемерово Кемеровской области" 23-й этап
(код объекта СН 42 001-23)

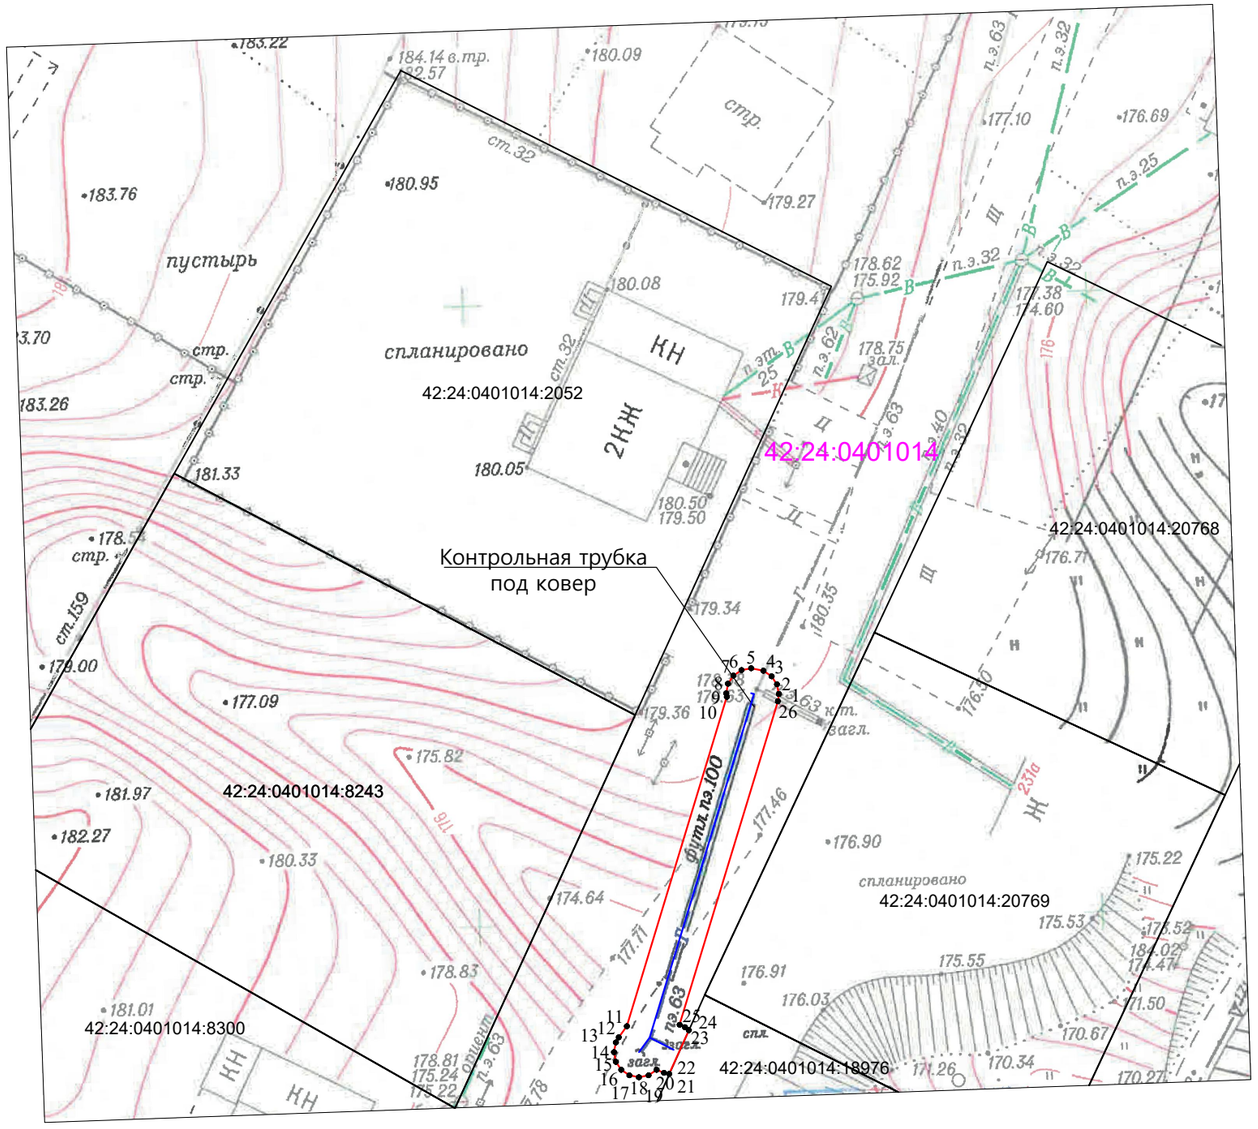

Используемые условные знаки и обозначения

Масштаб 1:500

1 характерная точка проектной границы публичного сервитута

проектная граница публичного сервитута

42:24:0401014:22348 -кадастровый номер сооружения газопровода

42:24:0401014 кадастровый квартал

ось подземного газопровода

ось надземного газопровода

Система координат: МСК-42, зона 1