ПРИЛОЖЕНИЕ №1
к постановлению администрации
города Кемерово
от _____2026 № _____

ОПИСАНИЕ ГРАНИЦ ПУБЛИЧНОГО СЕРВИТУТА

Местоположение публичного сервитута-Российская Федерация, Кемеровская область - Кузбасс, Кемеровский городской округ, г. Кемерово, на землях населенных пунктов в кадастровом квартале №42:24:0201012 (чпс1=63кв.м), а также в границах земельных участков кад.№№ 42:24:0201012:355 (чпс2=264кв.м), 42:24:0201012:357 (чпс3=66кв.м);

- площадь публичного сервитута - 393 кв.м.;
- система координат - МСК - 42, зона - 1;
- метод определения координат характерных точек - метод спутниковых геодезических измерений;
- средняя квадратическая погрешность положения характерных точек - 0.07 (м).

ГРАФИЧЕСКОЕ ОПИСАНИЕ ГРАНИЦ ПУБЛИЧНОГО СЕРВИТУТА

Номера характерных точек границ	Координаты		Номера характерных точек границ	Координаты		Номера характерных точек границ	Координаты	
	X	Y		X	Y		X	Y
1	2	3	1	2	3	1	2	3
1	622824.76	1345338.21	5	622793.64	1345360.77	9	622805.63	1345347.94
2	622826.09	1345340.76	6	622803.39	1345379.76	1	622824.76	1345338.21
3	622827.53	1345343.53	7	622798.09	1345382.60			
4	622808.49	1345353.22	8	622785.55	1345358.15			

СХЕМА РАСПОЛОЖЕНИЯ ГРАНИЦ ПУБЛИЧНОГО СЕРВИТУТА

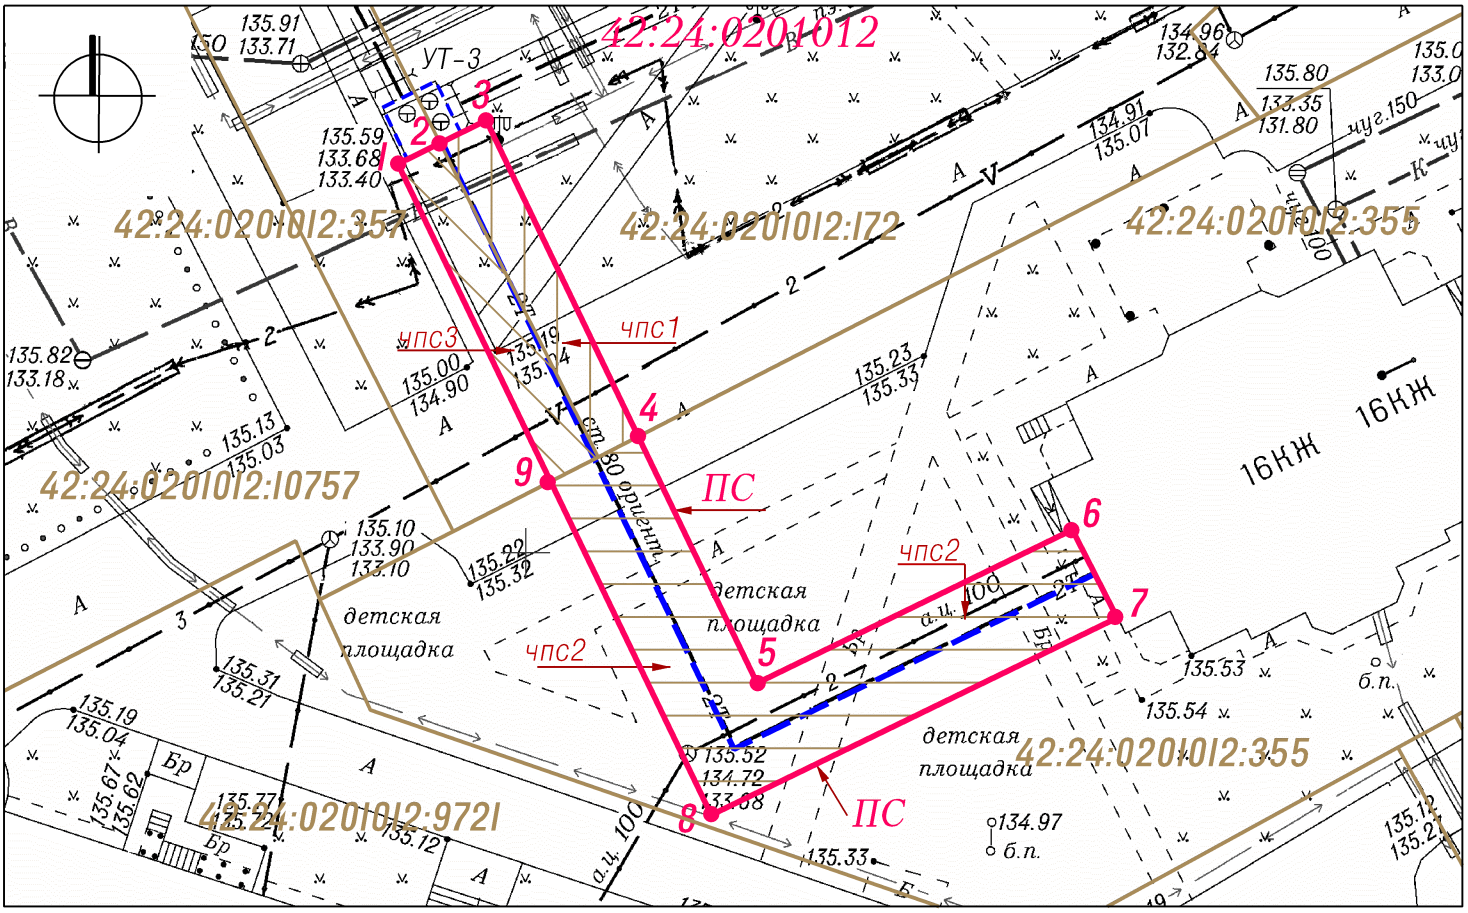

Масштаб 1:500

УСЛОВНЫЕ ОБОЗНАЧЕНИЯ

ПС	Проектная граница публичного сервитута, установленного с целью эксплуатации тепловой сети (площадь-393кв.м., в том числе: чпс1-63кв.м., чпс2-264кв.м., чпс3-66кв.м)
1 ●	Характерная точка границы публичного сервитута
чпс1	Часть публичного сервитута на землях населенных пунктов в кадастровом квартале №42:24:0201012 (площадь-63кв.м.)
чпс2	Часть публичного сервитута на земельном участке с кадастровым №42:24:0201012:355 (площадь 264кв.м)
чпс3	Часть публичного сервитута на земельном участке с кадастровым №42:24:0201012:357 (площадь 66кв.м)
:355	Кадастровые номера, границы земельных участков, сведения о которых содержатся в Едином государственном реестре недвижимости
42:24:0201012	Кадастровый номер кадастрового квартала
----------	Местоположение существующей тепловой сети