3

СХЕМА

расположения границ публичного сервитута

ПРИЛОЖЕНИЕ
к постановлению администрации
города Кемерово
от _____ 2026 № _____

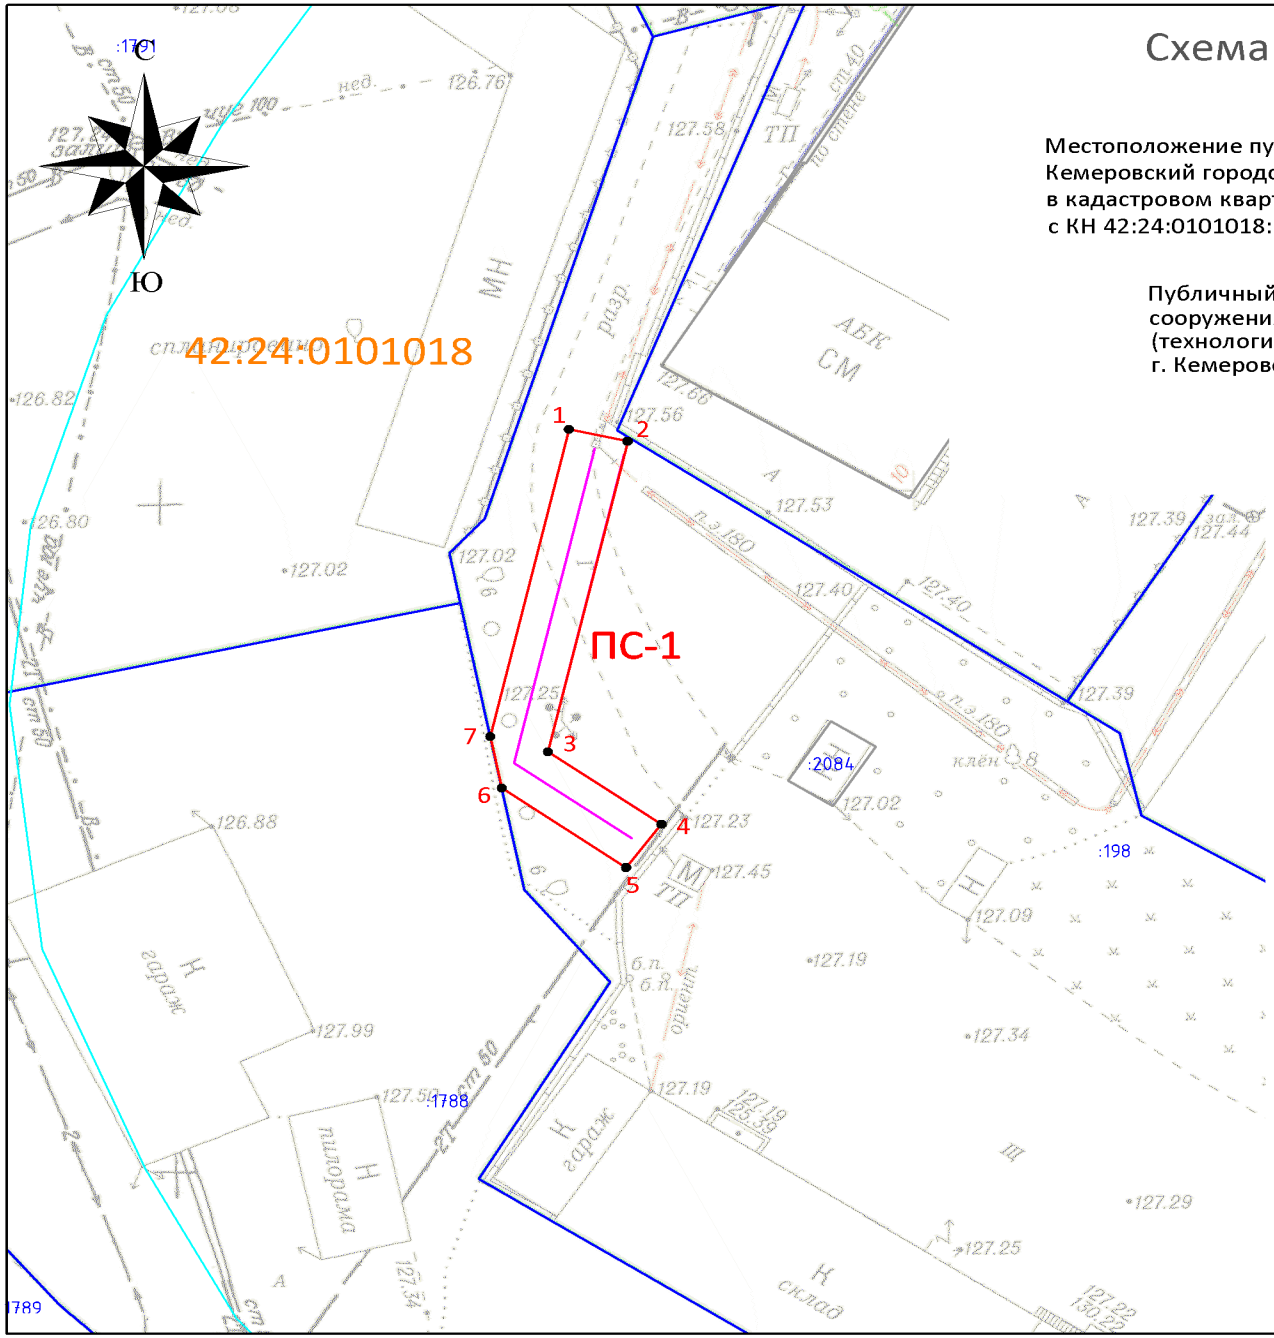

Схема расположения границ публичного сервитута

ОПИСАНИЕ ГРАНИЦ ПУБЛИЧНОГО СЕРВИТУТА

Местоположение публичного сервитута - Российская Федерация, Кемеровская область-Кузбасс, Кемеровский городской округ, город Кемерово, пер. Коксовый, 18; на землях населенных пунктов в кадастровом квартале № 42:24:0101018, а именно в границах земельного участка с КН 42:24:0101018:198 - площадью 141 кв.м;

Публичный сервитут - под объект электросетевого хозяйства: строительство и эксплуатация сооружения электроснабжения - линия электропередачи ВЛ-10 кВ отпайка от ф. Западная-9 (технологическое присоединение трансформаторного пункта по адресу: г. Кемерово, пер. Коксовый, 18)

- площадь публичного сервитута – 141 кв.м;
- система координат – МСК-42, зона-1;
- метод определения координат характерных точек - - метод спутниковых геодезических измерений (определений);
- средняя квадратическая погрешность положения характерных точек – 0,10 (м
- МАСШТАБ 1:500

Обозначение характерных точек границ	Координаты, м	
	X	У
1	624852,80	1336076,54
2	624851,91	1336080,44
3	624828,60	1336075,16
4	624823,17	1336082,69
5	624819,93	1336080,35
6	624825,88	1336072,09
7	624829,77	1336071,32

УСЛОВНЫЕ ОБОЗНАЧЕНИЯ:

- Граница земельного участка, прошедшего ГКУ
- Граница кадастрового квартала
- Проектное местоположение инженерного сооружения
- Граница здания/сооружения, прошедшего ГКУ
- Граница охранных зон
- 42:24:0101018 — Обозначение кадастрового квартала
- :2711 — Обозначение учтенных земельных участков, зданий/сооружений
- 1 — Характерная точка границы публичного сервитута
- ПС-1 — Проектная граница публичного сервитута, площадью - 141 кв.м