ПРИЛОЖЕНИЕ №1
к постановлению администрации
города Кемерово
от _____ 2026 № ____

СХЕМА

расположения границ публичного сервитута

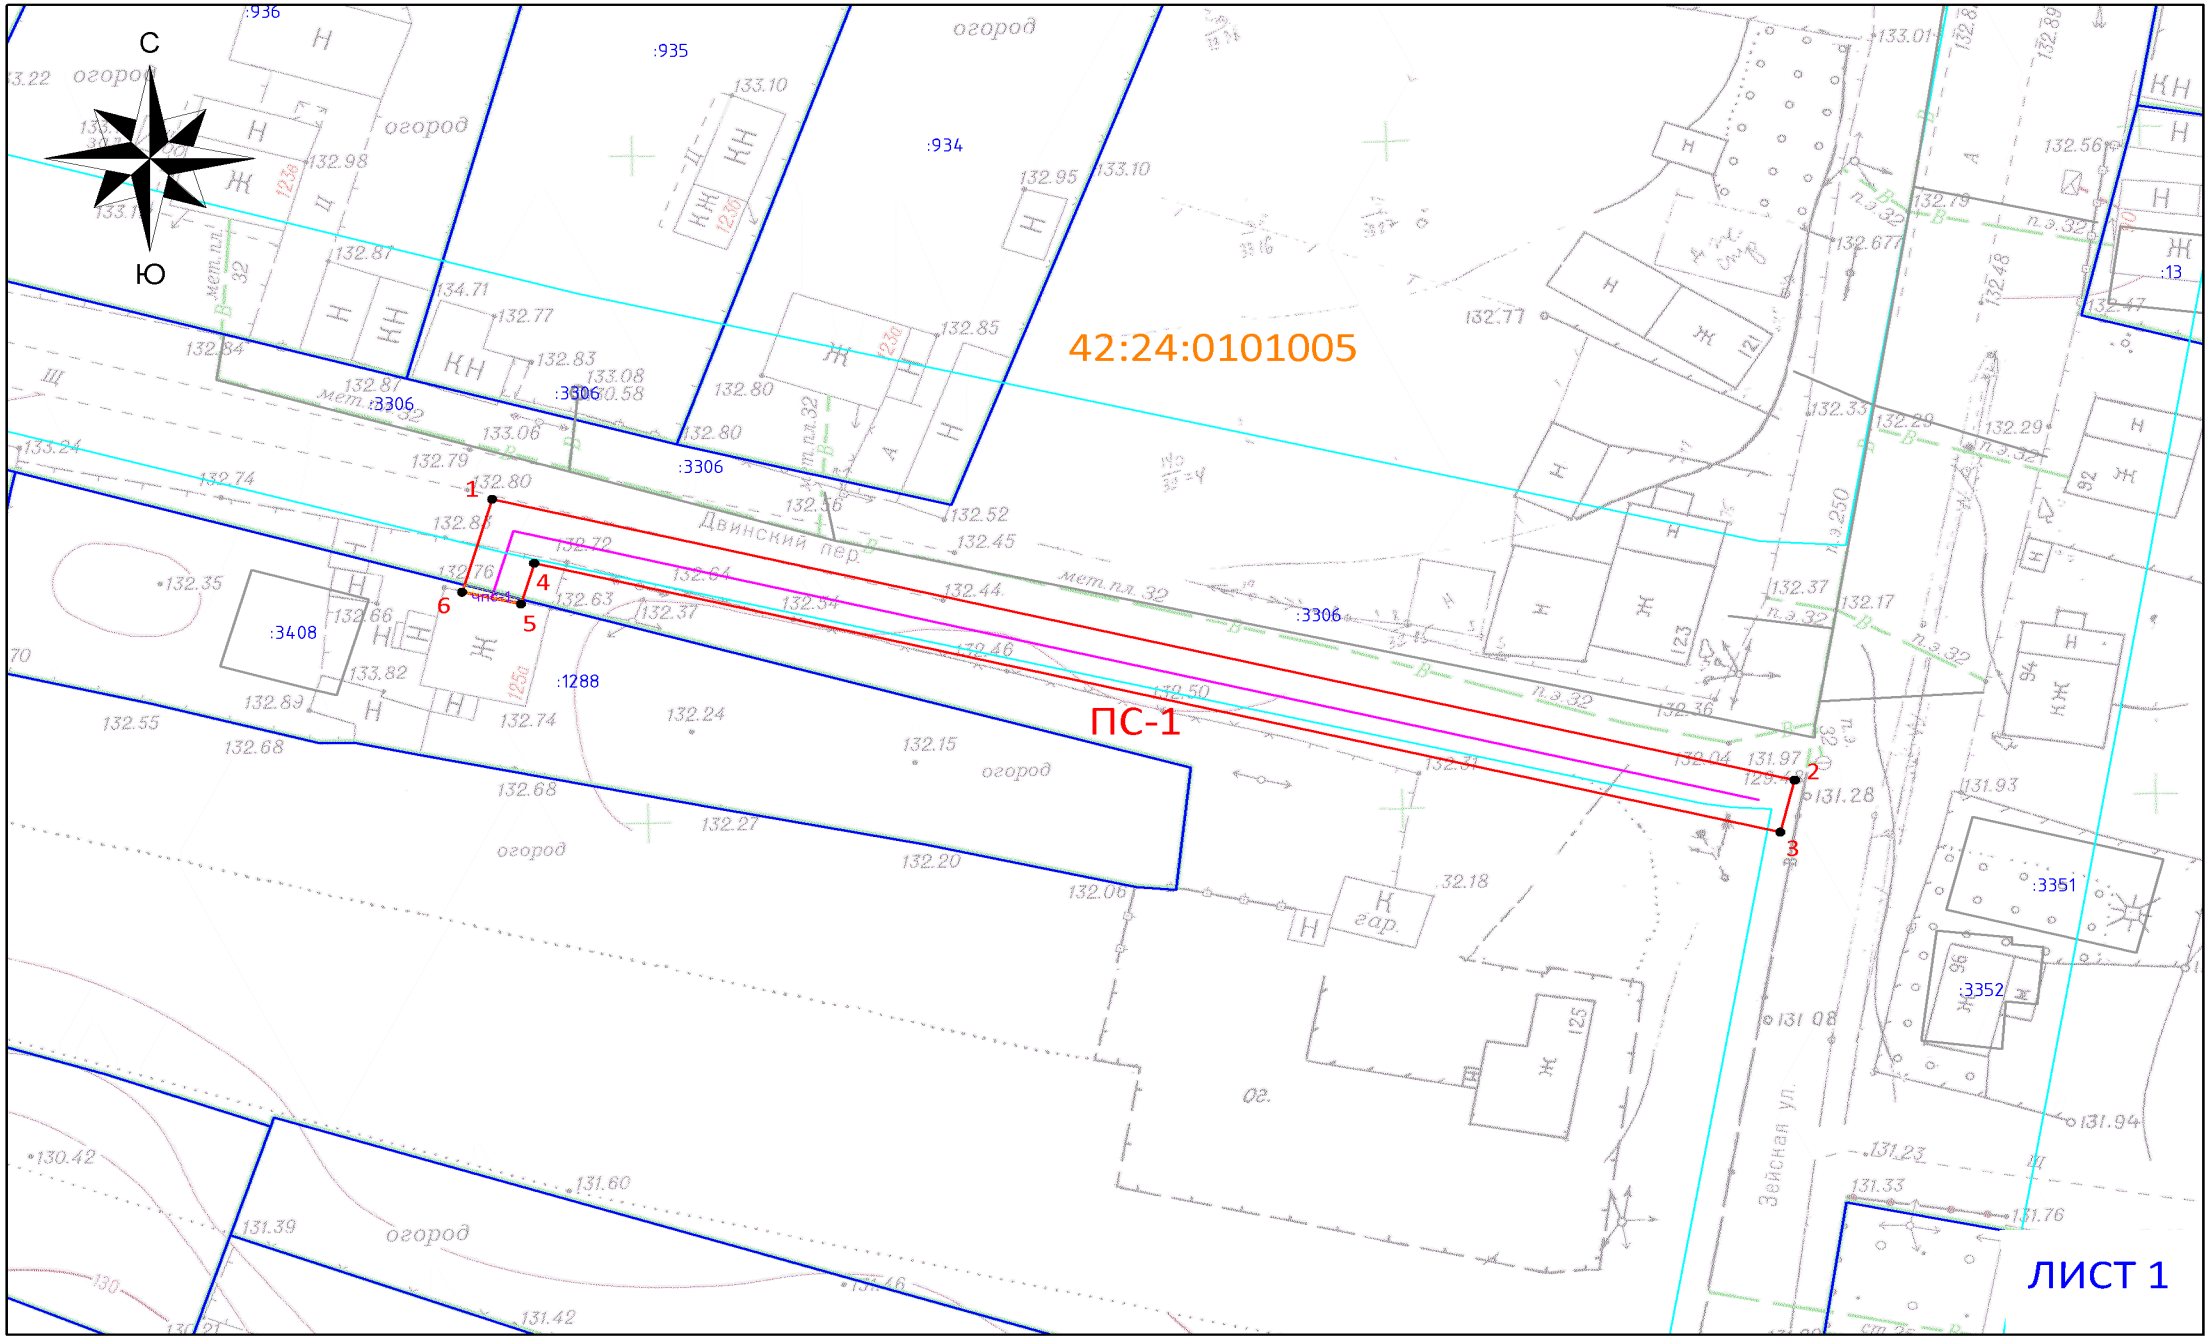

Схема расположения границ публичного сервитута

ОПИСАНИЕ ГРАНИЦ ПУБЛИЧНОГО СЕРВИТУТА

Местоположение публичного сервитута - Российская Федерация, Кемеровская область-Кузбасс, Кемеровский городской округ, город Кемерово, южнее ул. Зейская, 123б, на землях населенных пунктов в кадастровом квартале № 42:24:0101005 - площадью 367 кв.м, а так же в границах земельного участка с КН 42:24:0101005:1288 - площадью 2 кв.м;

Публичный сервитут - под объект водопроводной сети: строительство и эксплуатация водопровода для подключения потребителей питающихся от водоразборных колонок; строительство и эксплуатация водопровода для водоснабжения жилого дома по адресу: ул. Зейская, 125а (снос колонки по адресу: ул. Двинская, 27 на основании концессионного соглашения №2 от 28.12.2018)

- площадь публичного сервитута – 369 кв.м;
- система координат – МСК-42, зона-1;
- метод определения координат характерных точек - - метод спутниковых геодезических измерений (определений);
- средняя квадратическая погрешность положения характерных точек – 0,10 (м).
- МАСШТАБ 1:500

Обозначение характерных точек границ	Координаты, м	
	X	У
1	618431,95	1336580,85
2	618410,88	1336667,24
3	618406,99	1336666,29
4	618427,15	1336583,64
5	618424,09	1336582,76
6	618424,96	1336578,85

УСЛОВНЫЕ ОБОЗНАЧЕНИЯ:

- Граница земельного участка, прошедшего ГКУ
- Граница кадастрового квартала
- Проектное местоположение инженерного сооружения
- Граница здания/сооружения, прошедшего ГКУ
- Граница охранных зон
- 42:24:0101005 — Обозначение кадастрового квартала
- :2711 — Обозначение учтенных земельных участков, зданий/сооружений
- 1 — Характерная точка границы публичного сервитута
- ПС-1 — Проектная граница публичного сервитута, площадью - 369 кв.м, в том числе:
- чпс-1 — Часть публичного сервитута на земельном участке с кадастровым № 42:24:0101005:1288 (площадью – 2 кв.м)

ЛИСТ 2